

MAPA DO CELÓW PROJEKTOWYCH

ARKUSZ NR 2

SKALA 1:500

woj. mazowieckie
powiat przysuski
gmina: 142308_2. Wieniawa
obręb: 0018 Wieniawa
miejscowość: Wieniawa
działka nr 195,199,411

Robota geodezyjna zgłoszona
pod nr ID zgł: GK.6640.817.2021
układ współrzędnych: "PL-2000"
poziom odniesienia "PL-EVRF2007-NH"
sekcje: 7.154.19.17.3.2, 3.4, 4.1

Stan aktualności na dzień 14.10.2021 r.

sporządził: mgr. inż. Katarzyna Wiaderna
numer uprawnień 23392 (1)


sprawił:

Opoczno, dnia 14.10.2021 r.


Nie przeprowadzono badania KW w celu
określenia służebności gruntowej.

Nie wyklucza się istnienia w terenie innych
niewykazanych na niniejszej mapie urządzeń
podziemnych, które nie zostały zgłoszone do
inwentaryzacji lub o których brak jest informacji
w instytucjach branżowych.

zakres opracowania

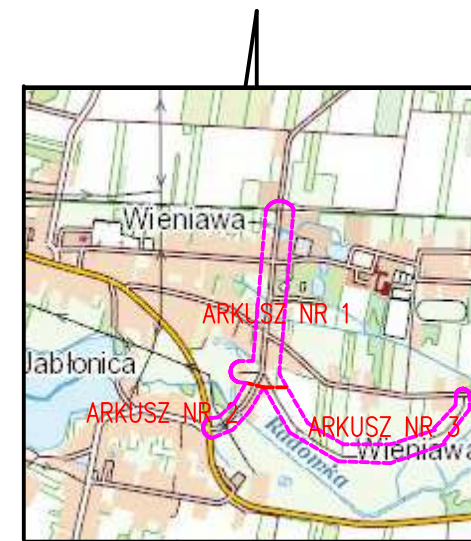

SZKIC ORIENTACYJNY
skala 1:25 000

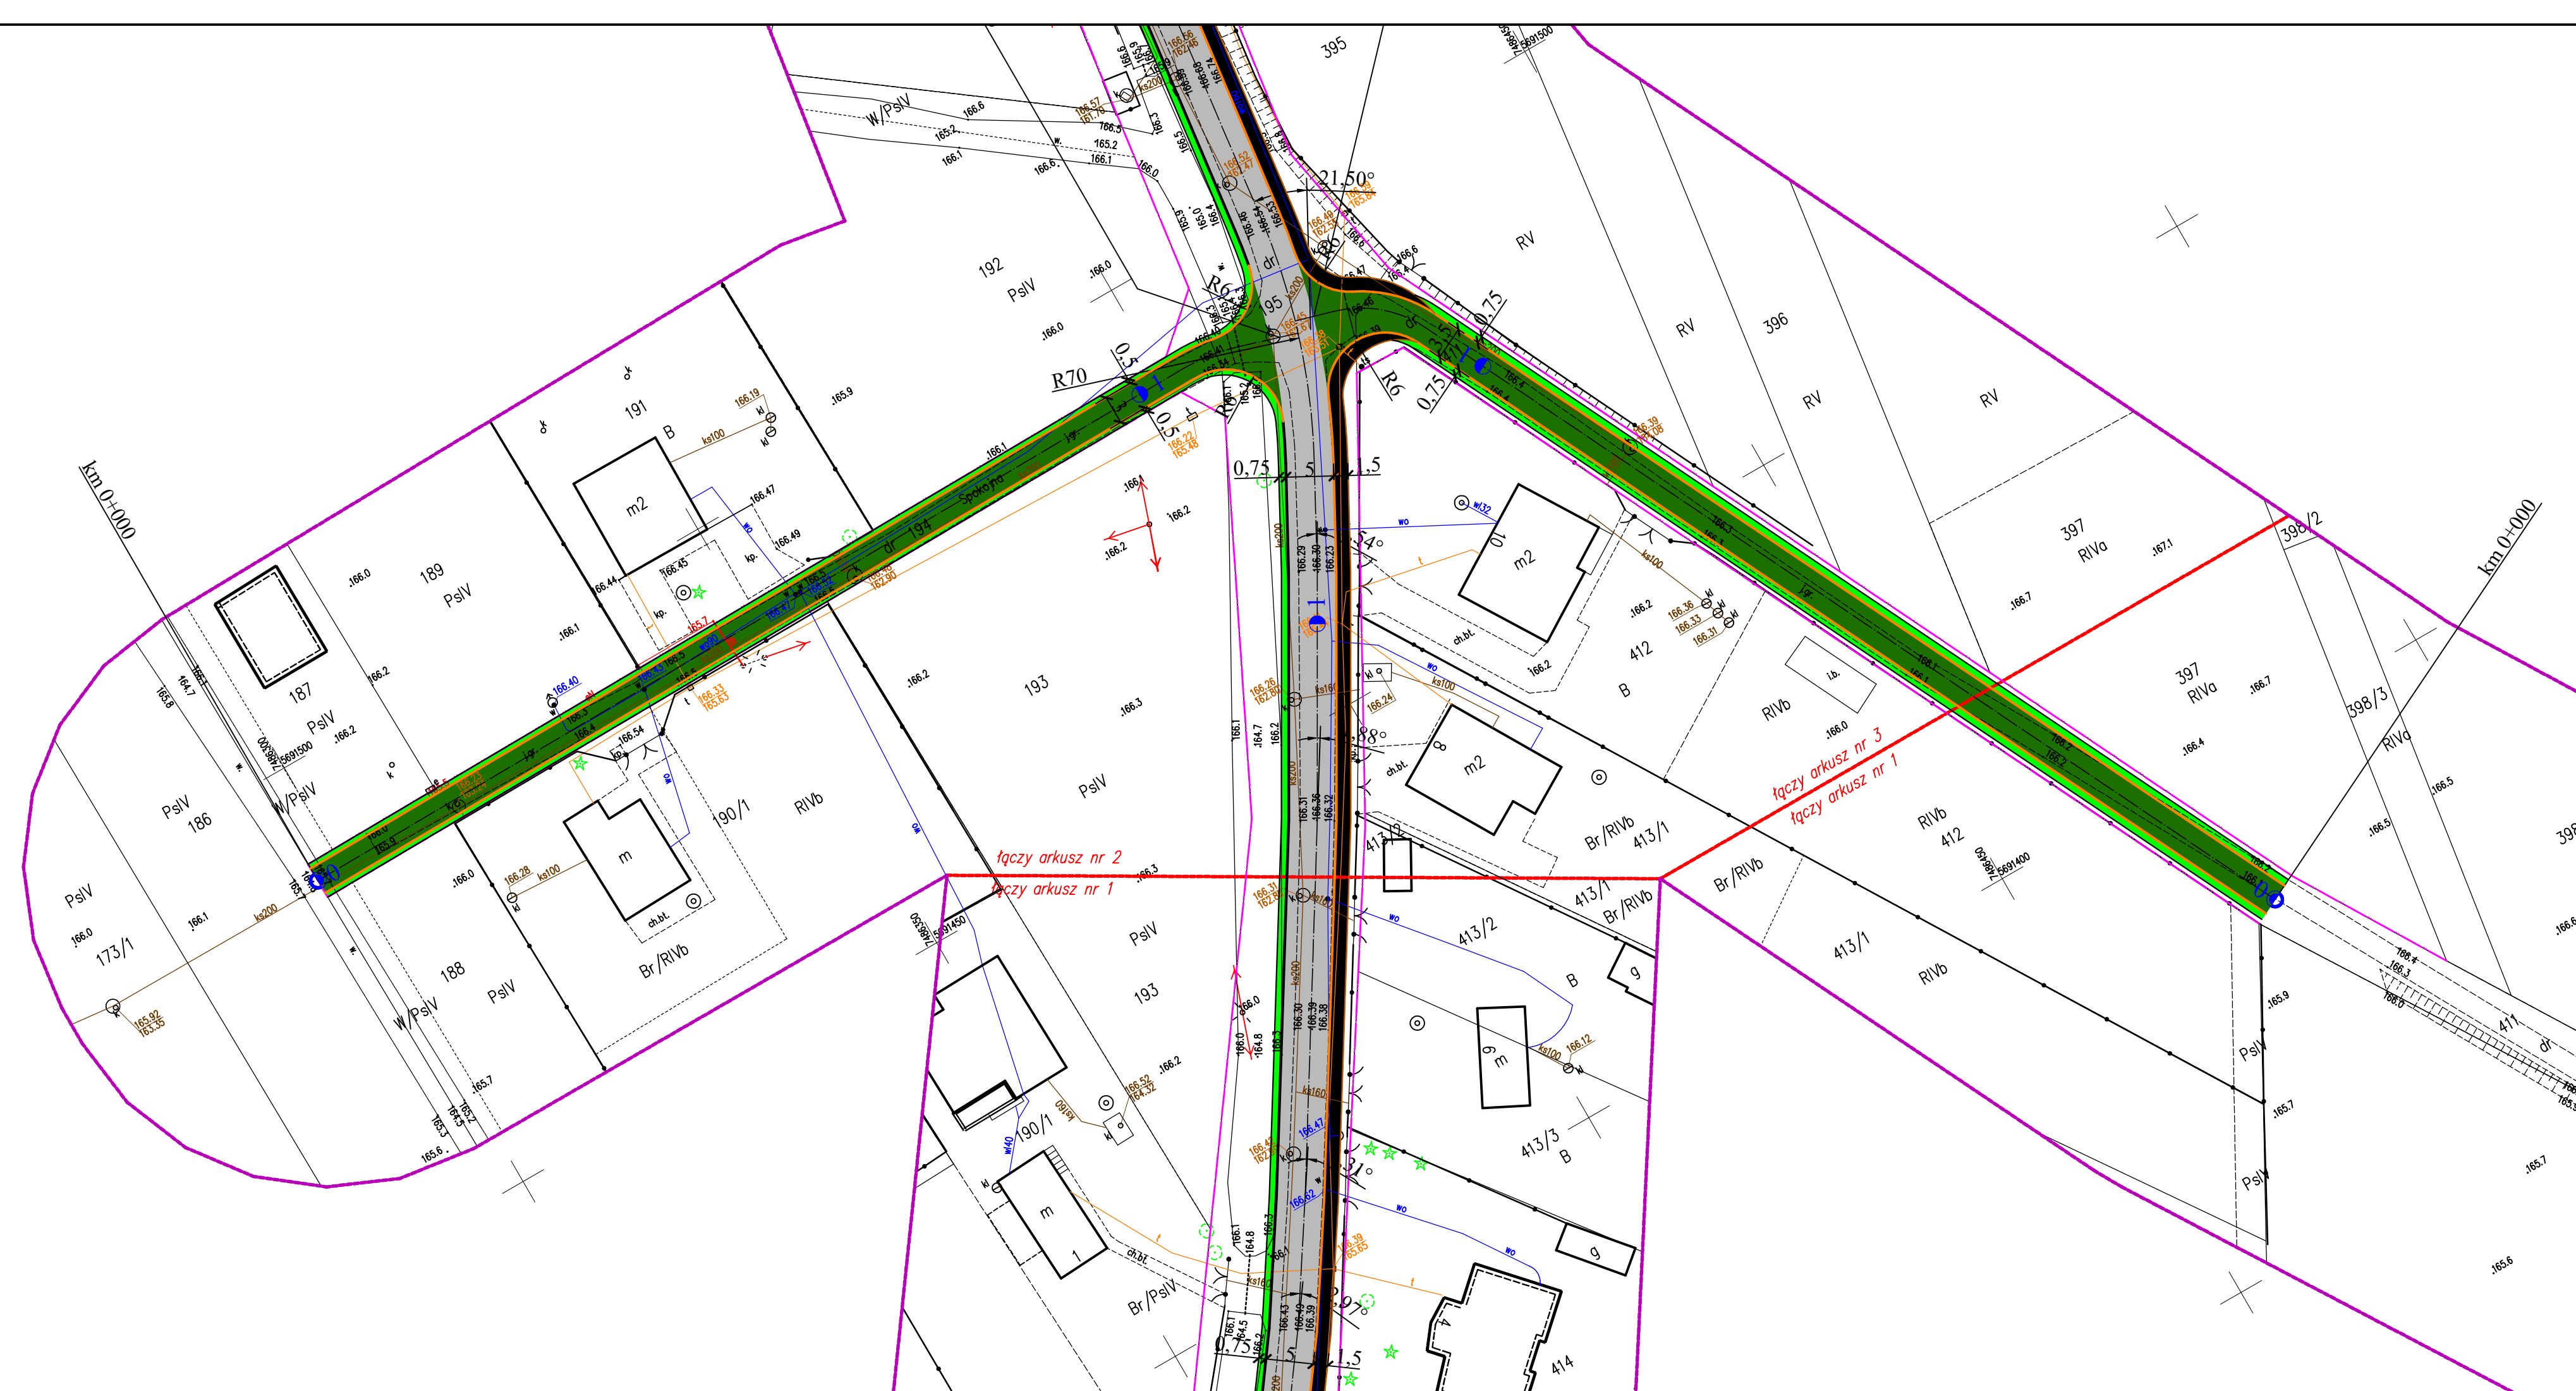

LEGENDA:

- istniejąca granica pasa drogowego
- projektowana oś jezdni
- projektowana krawężnik jezdni
- projektowana krawężnik pobocza
- projektowany opornik 12x25 cm
- projektowane obrzeże 8x30 cm
- projektowana nawierzchnia jezdni z betonu asfaltowego do przebudowy
- projektowana nawierzchnia jezdni z kostki betonowej do przebudowy
- projektowana nawierzchnia pobocza nieutwardzonego
- projektowana nawierzchnia pobocza utwardzonego
- 1 kilometr

UWAGA:

Wszystkie roboty budowlane wykonywane w pobliżu sieci należy
wykonać ręcznie pod nadzorem przedstawiciela właściciela sieci

ZAMAWIAJĄCY:		WYKONAWCA:		
Wójt Gminy Wieniawa ul. Kochanowskiego 88 26-432 Wieniawa		Firma Usługowa MS 26-400 Przysucha, ul. Staszica 32 tel/fax: 048 675 25 45, mobil: 0 509 024 080 e-mail: smaterek@o2.pl		
AUTORZY	IMIĘ I NAZWISKO	SPECJALNOŚĆ	NR UPRAWNIENI	PODPIS
Projektant	mgr inż. Szymon Materek	drogowa	MAZ/0021/PWOD/07	
Opracował	mgr Łukasz Grzegorzczak			
Temat: Przebudowa dróg gminnych, ulicy Parkowej, Spokojnej i Cegielnia w miejscowości Wieniawa				
Nazwa rysunku: PLAN ZAGOSPODAROWANIA TERENU				
Branża:	Drogowa	Stadium:	Projekt techniczny	
Data:	12.2021	Skala:	1:500	Nr umowy: zlecenie
Nr rysunku:		2/2		