


Łuk nr 1	
promień	60 m
kąt zwrotu trasy α	28,91°
długość łuku	30,28 m
styczna	15,47 m
strzałka	1,96 m
prosta przejściowa	---
przechyłka	---
poszerzenie	---

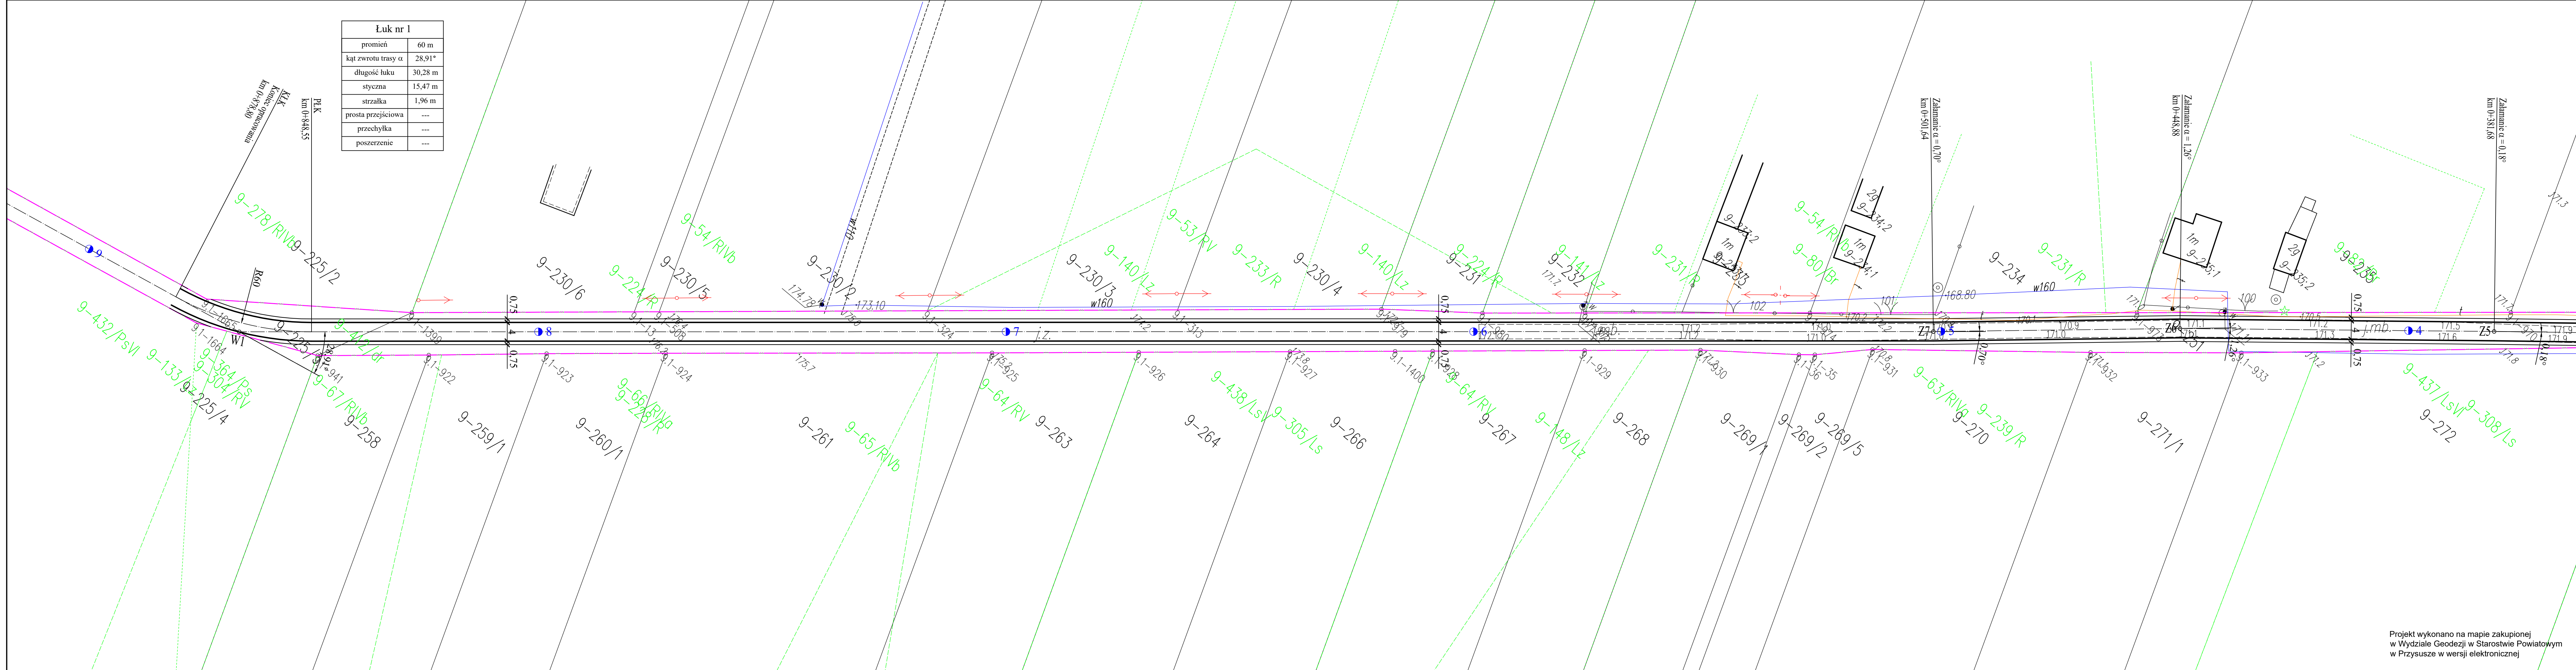

LEGENDA:

- istniejąca granica pasa drogowego drogi gminnej
- projektowana oś jezdni
- projektowana krawędź jezdni
- projektowana krawędź pobocza
- PLK początek łuku kołowego
- KLK koniec łuku kołowego
- 1 kilometraż

UWAGA:

Wszystkie roboty budowlane wykonywane w pobliżu sieci należy wykonać ręcznie pod nadzorem przedstawiciela właściciela sieci

ZAMAWIAJĄCY: Wójt Gminy Wieniawa ul. Kochanowskiego 88 26-432 Wieniawa		WYKONAWCA: Firma Usługowa MS 26-400 Przysucha, ul. Staszica 32 tel/ fax: 048 675 25 45, mobil: 0 509 024 080 e - mail: smaterek@o2.pl		
AUTORZY	IMIĘ I NAZWISKO	SPECJALNOŚĆ	NR UPRAWNIEN	PODPIS
Projektant	mgr inż. Szymon Matek	drogowa	MAZ/0021/PWOD/07	
Opracował	mgr Łukasz Grzegorz			
Temat: Przebudowa drogi gminnej w miejscowości Koryciska				
Nazwa rysunku: PLAN ZAGOSPODAROWANIA TERENU				
Branża:	Drogowa	Stadium:	Materiały do zgłoszenia	
Data: 11.2021	Skala: 1:500	Nr umowy: 67.2021		
Nr rysunku:		2/1		

Projekt wykonano na mapie zakupionej w Wydziale Geodezji w Starostwie Powiatowym w Przysusze w wersji elektronicznej