

Powiatowy Zarząd Dróg Publicznych w Przysusze

ul. Świętokrzyska 52; 26-400 Przysucha
tel/fax 48 675 2081 tel. 48 675 2082; 48 675 3557
www.pzdp.przysucha.pl e-mail: pzdp@przysucha.pl

PZDP- II.424.87.2021

Przysucha 2021-09-23

FIRMA USŁUGOWA MS

Materek Szymon
ul. Staszica 32
26-400 Przysucha

Powiatowy Zarząd Dróg Publicznych w Przysusze uzgadnia pozytywnie projekt przebudowy wlotu drogi wewnętrznej (dz. nr ewid. 251) do drogi powiatowej Nr 3305W Zawady – Koryciska – Pogroszyn w miejscowości Koryciska, gmina Wieniawa.

Oświadczamy, że wyrażamy zgodę na dysponowanie nieruchomością oznaczonej w ewidencji gruntów jako działko drogowa nr ewid. 283 w miejscowości Koryciska na cele budowlane w zakresie przebudowy wlotu drogi wewnętrznej do drogi powiatowej.

Nadmieniamy, że dla przebudowy wlotu drogi wewnętrznej do drogi powiatowej należy opracować projekt stałej organizacji ruchu oraz projekt czasowej organizacji ruchu na czas budowy.


*z up. Zarządu Powiatu
Kierownik Działu Technicznego
w Powiatowym Zarządzie
Dróg Publicznych w Przysusze*

Sprawę prowadzi: Krzysztof Wlazło

Załączniki:

1. Plan zagospodarowania terenu – 1 egz.
2. Profil podłużny – 1 egz.
3. Przekrój konstrukcyjny – 1 egz.

Włączenie drogi gminnej wewnętrznej
do DP3305W w miejscowości Koryciska
PLAN ZAGOSPODAROWANIA TERENU
skala 1:500

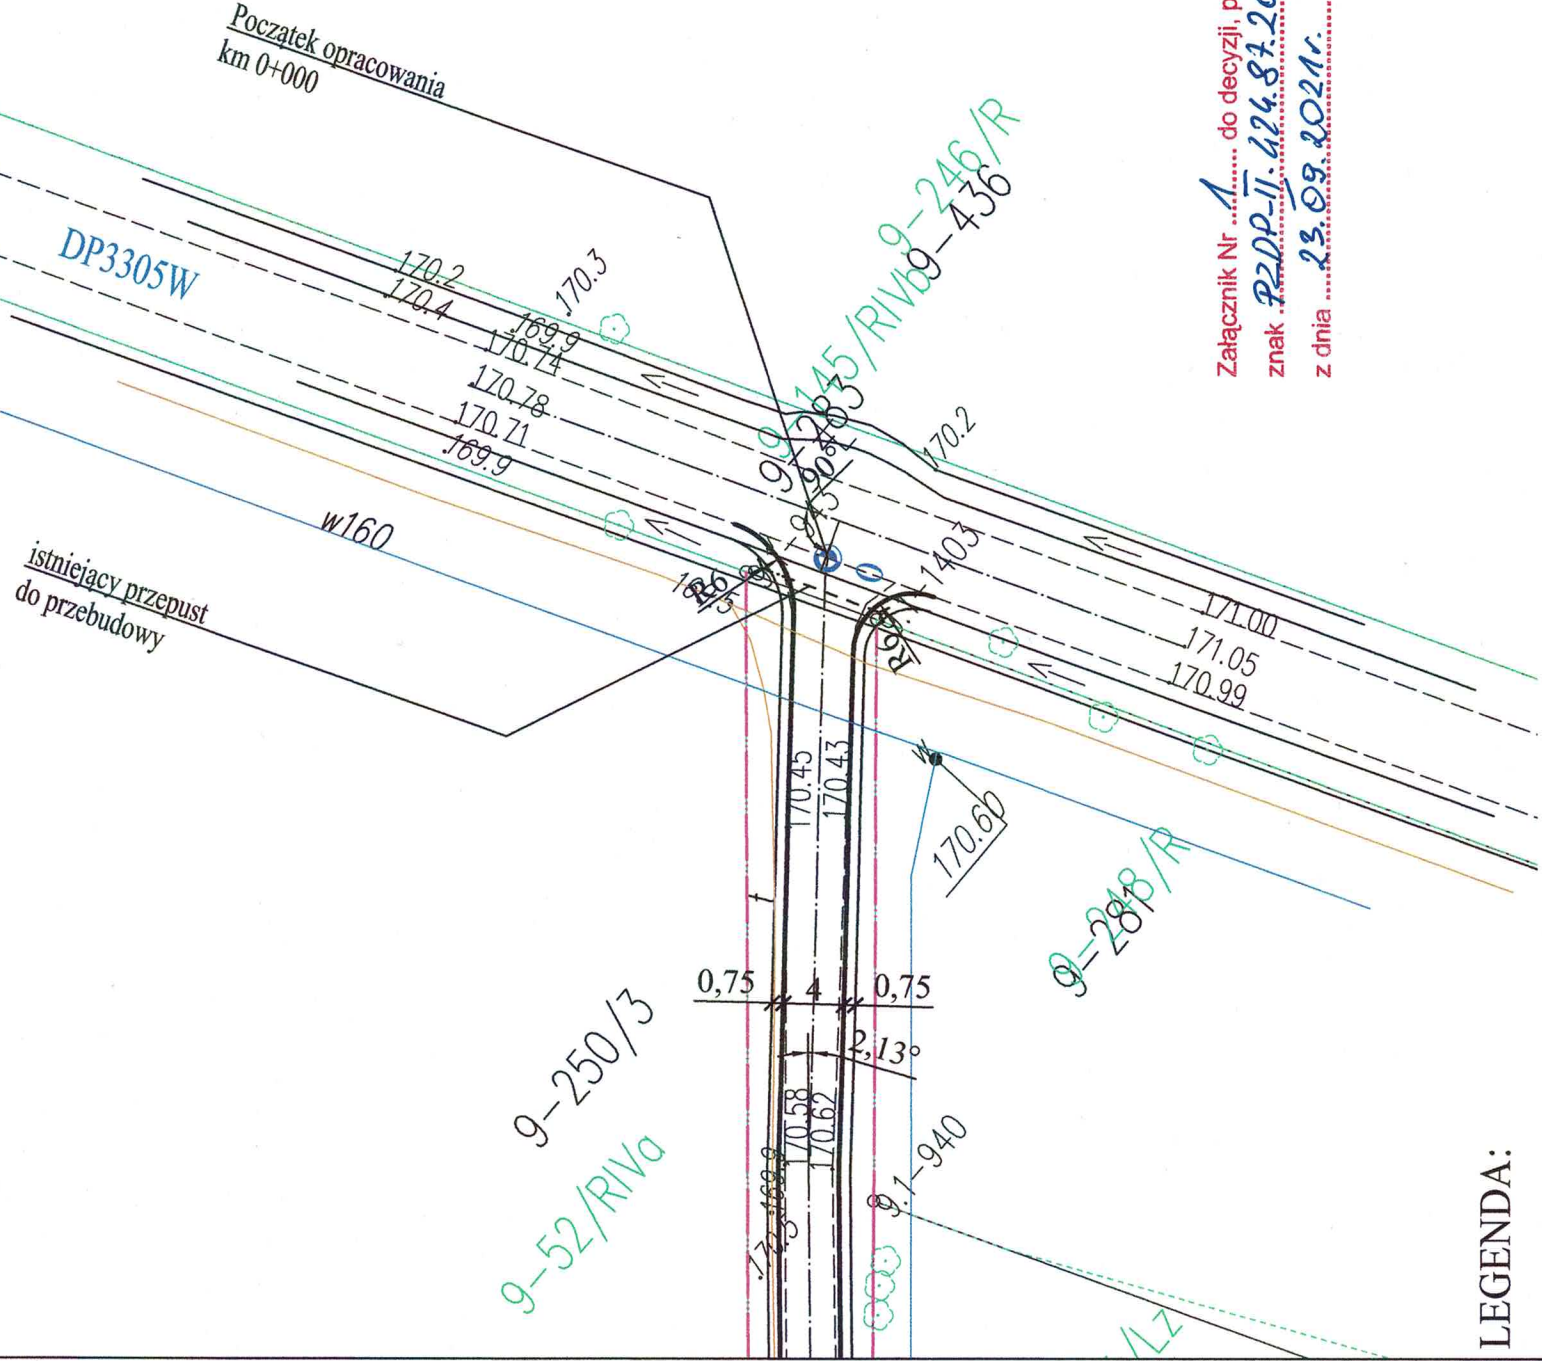

Załącznik Nr 1 do decyzji, pisma
znak PZDP-II.224.87.2021
z dnia 23.09.2021r.

LEGENDA:

- istniejąca granica pasa drogowego drogi gminnej
- projektowana oś jezdni
- projektowana krawędź jezdni
- projektowana krawędź pobocza
- 1 kilometr

PROJEKTANT
mgr inż. Szymon Materak
Opracował: 021/PW.../2021

mgr inż. Szymon Materak

PROFIL PODŁUŻNY


W obrębie włączenia drogi gminnej wewnętrznej
do DP3305W w miejscowości Koryciska

skala 1:100/1000


LEGENDA:

- niweleta prowadzona po osi jezdni
- teren (po osi jezdni)

Załącznik Nr 2 do decyzji, pisma
znak P20P-17/426.87.2021
z dnia 23.08.2021r.

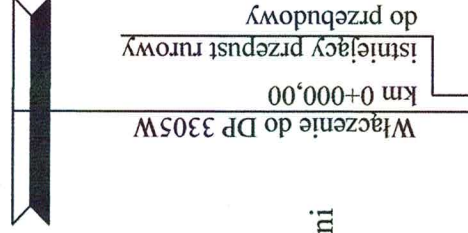



Klasa drogi Droga wewnętrzna
Prędkość projektowa 30 km/h
Szerokość jezdni 4,0 m
Szerokość pobocza 0,75 m
Korona drogi 5,5 m

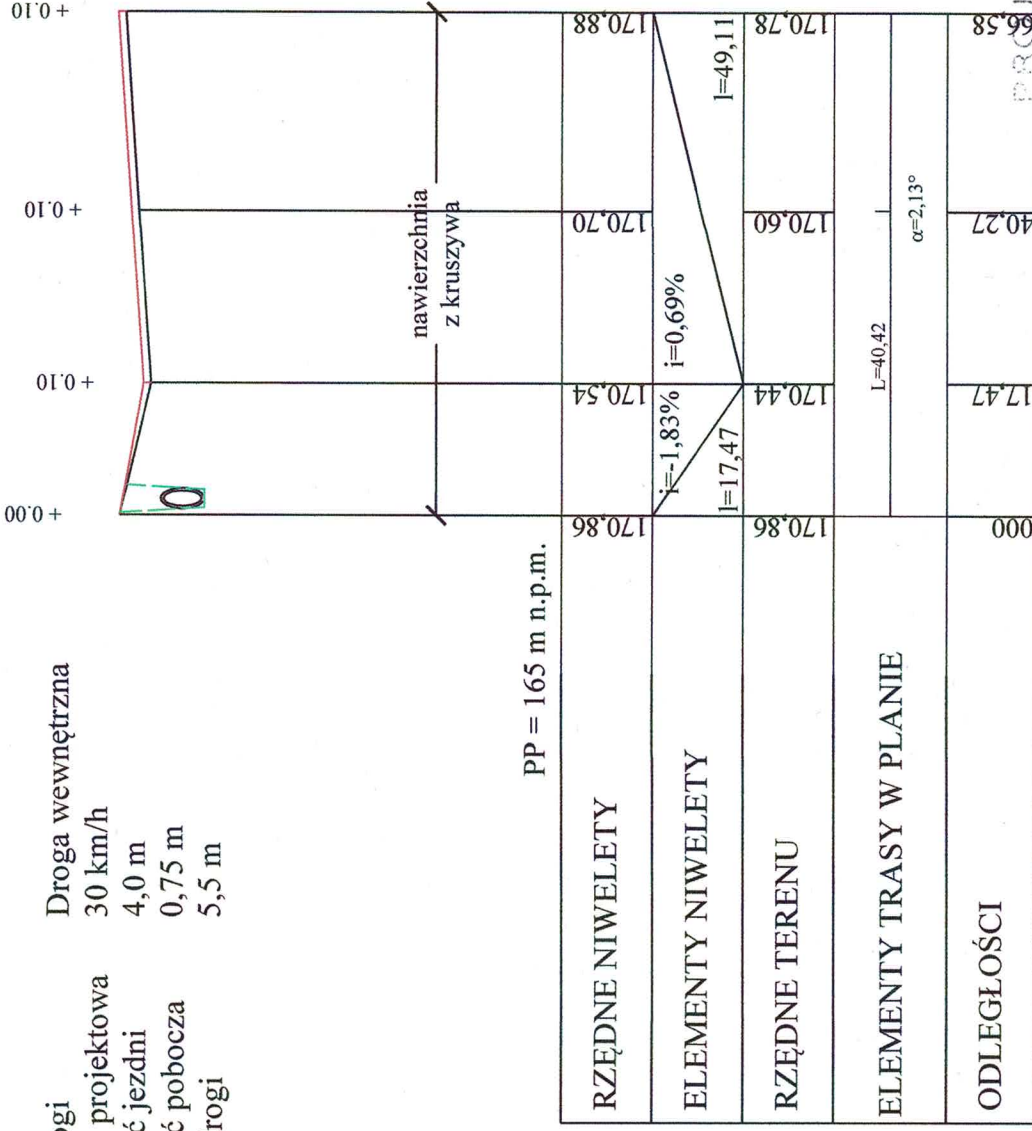

PROJEKTANT
Inż. Szymon Małachuk
uprawnienia budowlane
L552/0021/PW/DD/07

PRZEKRÓJ KONSTRUKCYJNY

W obrębie włączenia drogi gminnej wewnętrznej
do DP3305W w miejscowości Koryciska

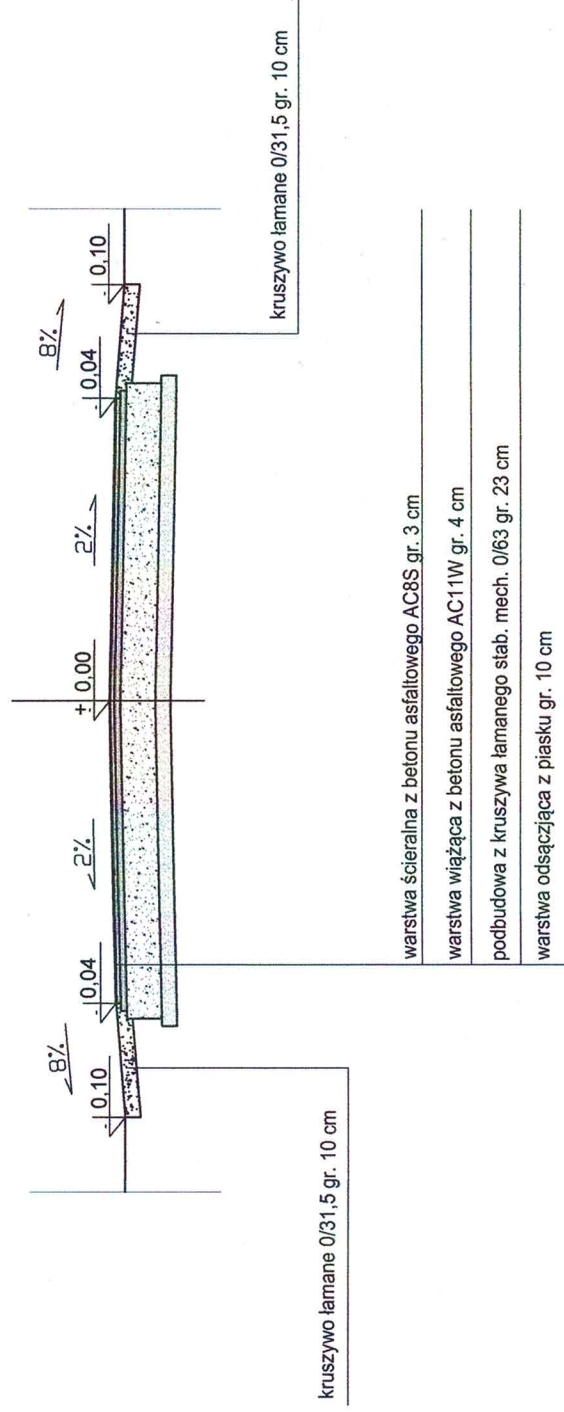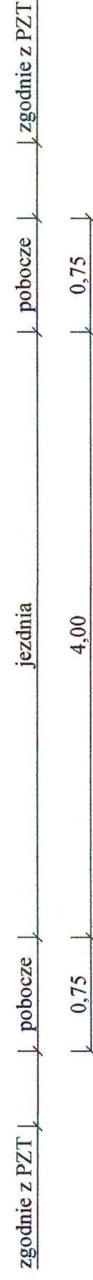

Załącznik Nr 3 do decyzji, pisma
znak P200-T/426.87.2021
z dnia 23.09.2021r.

PROJEKTANT
mgr inż. Szymon Matek
Opracował
mgr inż. Szymon Matek
MAZ/0021/PW/07