



Powiatowy Zarząd Dróg Publicznych w Przysusze

ul. Świętokrzyska 52; 26-400 Przysucha

tel/fax 48 675 2081 tel. 48 675 2082; 48 675 3557

www.pzdp.przysucha.pl e-mail: pzdp@przysucha.pl

PZDP– II.424.35.2020

Przysucha 2020-06-24

FIRMA USŁUGOWA MS

Materek Szymon

ul. Staszica 32

26-400 Przysucha

Powiatowy Zarząd Dróg Publicznych w Przysusze uzgadnia pozytywnie projekt przebudowy wlotu drogi wewnętrznej (dz. nr ewid. 638) do drogi powiatowej Nr 3341W Jabłonica – Pogroszyn – Chustki w miejscowości Pogroszyn, gmina Wieniawa.

Oświadczamy, że wyrażamy zgodę na dysponowanie nieruchomością oznaczonej w ewidencji gruntów jako działko drogowa nr ewid. 530 w miejscowości Pogroszyn na cele budowlane w zakresie przebudowy wlotu drogi wewnętrznej do drogi powiatowej.

Nadmieniamy, że dla przebudowy wlotu drogi wewnętrznej do drogi powiatowej należy opracować projekt stałej organizacji ruchu oraz projekt czasowej organizacji ruchu na czas budowy.

DYREKTOR
Powiatowego Zarządu Dróg Publicznych

inż. Dariusz Ambrożek

Sprawę prowadzi: Krzysztof Wlazło

Załączniki:

1. Projekt zagospodarowania terenu – 1 egz.
2. Profil podłużny – 1 egz.
3. Przekrój konstrukcyjny – 1 egz.

PRZEBUDOWA DROGI GMINNEJ
W MIEJSCOWOŚCI POGROSZYN

skala 1 : 500

PROJEKT ZAGOSPODAROWANIA TERENU



LEGENDA:

- granica pasa drogowego
- projektowana krawężnik jezdni
- - - projektowana krawężnik pobocza
- ... projektowana oś drogi

Załącznik Nr 1..... do decyzji, pisma
znak 7202-II.424.35.2020
z dnia 24.06.2020r.

PROJEKTANT
mgr inż. Szymon Materek
uprawnienia budowlane
MAZ/0021/PWOD/07


Opracował :
mgr inż. Szymon Materek

PROFIL PODŁUŻNY


skala 1: $\frac{100}{1000}$

LEGENDA:

- teren (po osi jezdni)
- niweleta prowadzona po osi jezdni
- - - istniejący rów prawostronny

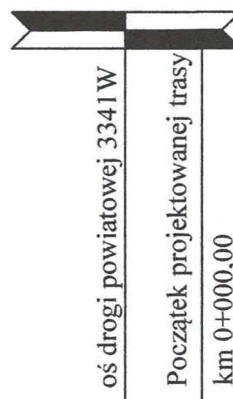

Klasa drogi D
Prędkość projektowa 30 km/h
Szerokość jezdni 4,0 m
Szerokość poboczy 0,75m

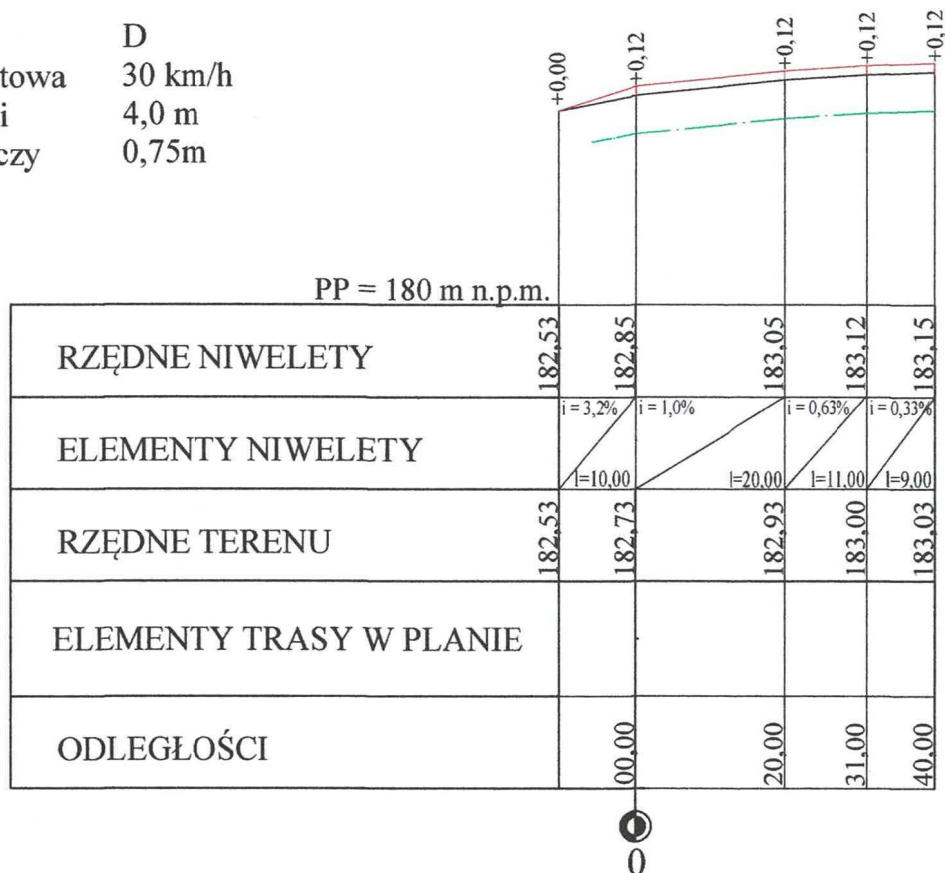


Załącznik Nr 2 do decyzji, pisma
znak PZOP-II.424.35.2020
z dnia 24.06.2020r.

PROJEKTANT
mgr inż. Szymon Materek
uprawnienia budowlane
MAZ/0021/PWOD/07

Wykonał:
mgr inż. Szymon Materek

PRZEKRÓJ KONSTRUKCYJNY
na włączeniu do drogi powiatowej nr 3341W
skala 1:50

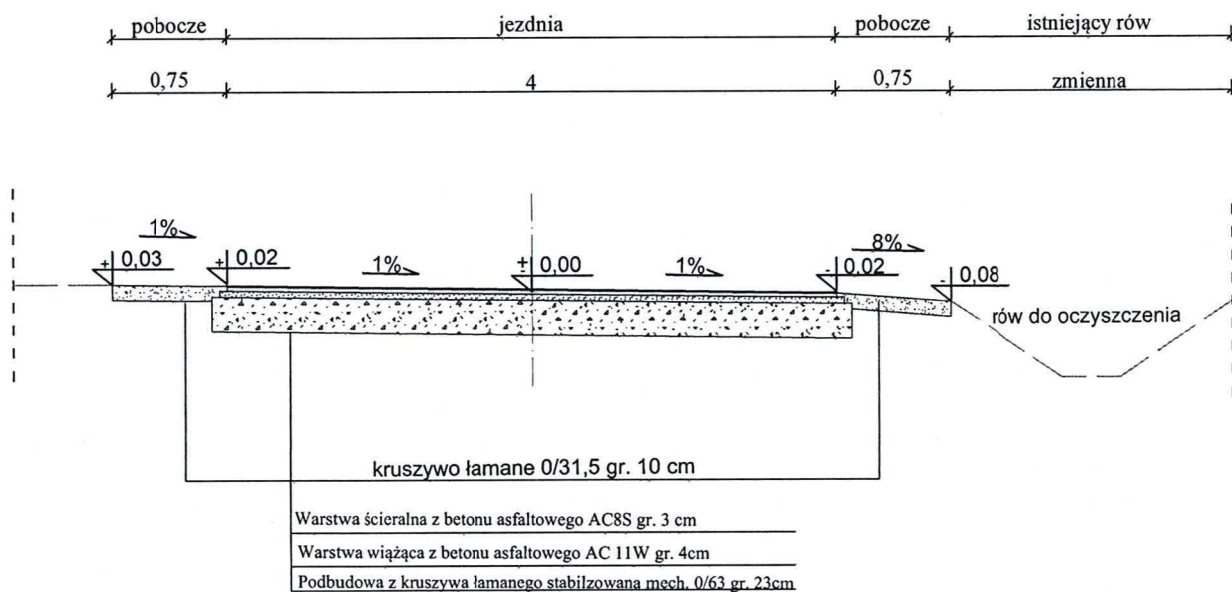

Załącznik Nr 3 do decyzji, pisma
znak P20P-II.424.35.2020
z dnia 26.06.2020r.

PROJEKTANT
mgr inż. Szymon Materek
uprawnienia budowlane
MAZ/0021/PWOD/07

Opracował :
mgr inż. Szymon Materek