



## Powiatowy Zarząd Dróg Publicznych w Przysusze

ul. Świętokrzyska 52; 26-400 Przysusza  
tel/fax 48 675 2081 tel. 48 675 2082; 48 675 3557  
[www.pzdp.przysucha.pl](http://www.pzdp.przysucha.pl) e-mail: [pzdp@przysucha.pl](mailto:pzdp@przysucha.pl)

PZDP-II.424.129.2021

Przysusza 2021-12-01

**FIRMA USŁUGOWA MS**  
**Materek Szymon**  
**ul. Staszica 32**  
**26-400 Przysusza**

Powiatowy Zarząd Dróg Publicznych w Przysusze uzgadnia pozytywnie projekt przebudowy wlotu drogi wewnętrznej (dz. nr ewid. 470) ul. Wspólnej do drogi powiatowej Nr 3305W Zawady – Koryciska – Pogroszyn w miejscowości Zawady, gmina Wieniawa.

Oświadczamy, że wyrażamy zgodę na dysponowanie nieruchomością oznaczonej w ewidencji gruntów jako działko drogowa nr ewid. 550/1 w miejscowości Zawady na cele budowlane w zakresie przebudowy wlotu drogi wewnętrznej do drogi powiatowej.

Nadmieniamy, że dla przebudowy wlotu drogi wewnętrznej do drogi powiatowej należy opracować projekt stałej organizacji ruchu oraz projekt czasowej organizacji ruchu na czas budowy.

**DYREKTOR**  
Powiatowego Zarządu Dróg Publicznych  
  
inż. Dariusz Ambrożek

Sprawę prowadzi: Krzysztof Wlazło

### Załączniki:

1. Plan zagospodarowania terenu – 1 egz.
2. Profil podłużny – 1 egz.
3. Przekrój konstrukcyjny – 1 egz.

~~Skala 1:500~~

kilometraz

Załącznik Nr 1 do decyzji, pisma znak PDM.T. 424.128.2021  
07.12.2021 r.  
z dnia

Załącznik Nr ..... do decyzji, pisma  
znak PDM-PI-424.128.2001

07.12.2024.

**PROJEKTANT**  
mgr inż. Szymon Matejek 57  
urządzenia budowlane  
Opole, ul. Północna 12/WO 0407

mgr inż. Szymon Materak


PROFIL PODŁUŻNY

W obrębie włączenia drogi gminnej wewnętrznej ul. Wspólna  
do DP 3305W w miejscowości Zawady  
skala 1:1000



- LEGENDA:
- niweleta prowadzona po osi jezdni
  - teren (po osi jezdni)

Klasa drogi Droga wewnętrzna  
Prędkość projektowa 30 km/h  
Szerokość jezdni 4,0 m  
Szerokość pobocza 0,75 m  
Korona drogi 5,5 m

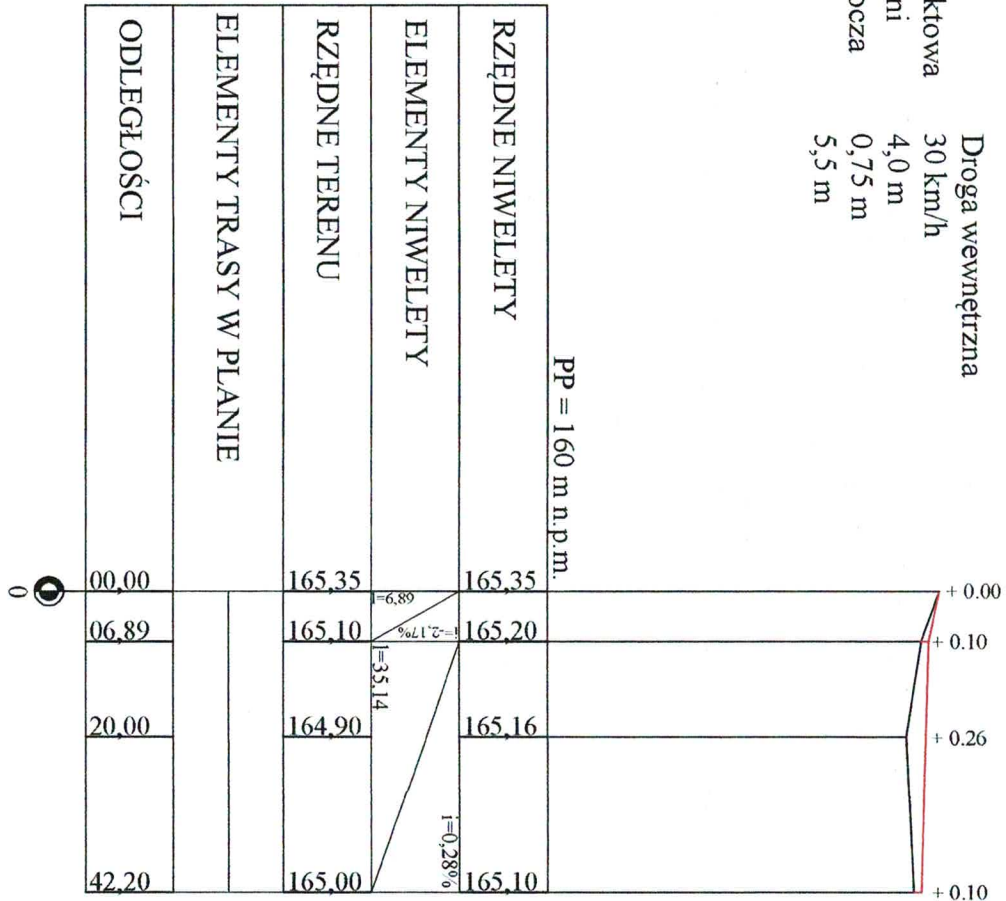

Załącznik Nr 2 do decyzji, pisma  
znak P20P-T.4.26.118.2014  
z dnia 01.12.2021r.


PROJEKTANT  
mgr inż. Szymon Materek  
Opracował  
mgr inż. Szymon Materek



# PRZEKRÓJ KONSTRUKCYJNY

## W obrębie włączenia drogi gminnej wewnętrznej ul. Wspólna do DP 3305W w miejscowości Zawady

zgodnie z PZT | pobocze | jezdnia | pobocze | zgodnie z PZT  
0,75 | 4,00 | 0,75

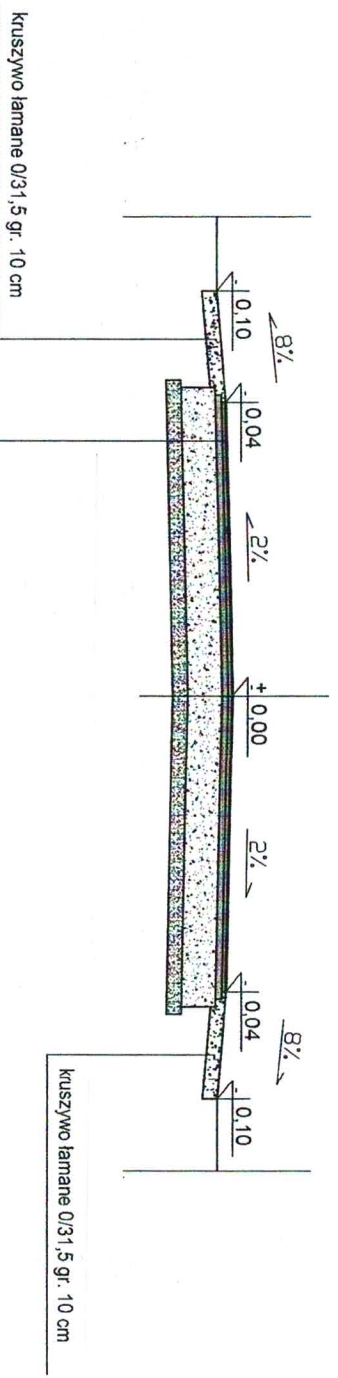

- warstwa ścieralna z betonu asfaltowego AC8S gr. 3 cm
- warstwa wiążąca z betonu asfaltowego AC11W gr. 4 cm
- podbudowa z kruszywa łamanego siab. mech. 0/63 gr. 23 cm
- warstwa odsączająca z piasku gr. 10 cm

Załącznik Nr **3** do decyzji, pisma  
znak **P20P-II/124.128.2021**  
z dnia **01.12.2021r.**

PROJEKTANT  
mgr inż. Szymon Materek  
ustaleniach budowlanych  
MAY/20021/PW/DOK/07  
Opracował  
mgr inż. Szymon Materek