

MAPA DO CELÓW PROJEKTOWYCH
SKALA 1:500

woj. mazowieckie
powiat przysuski
gmina: 142308_2, Wieniawa
obręb: 0022 Zawady
miejscowość: Zawady
działka nr 377

Robota geodezyjna zgłoszona
pod nr ID zgł: GK.6640.815.2021
układ współrzędnych: "PL-2000"
poziom odniesienia: "PL-EVRF2007-NH"
sekcje: 7.154.19.23.1.2; 1.4
7.154.19.23.2.1; 2.3

Stan aktualności na dzień 17.08.2021 r.

sporządził: mgr. inż. Katarzyna Wiaderna
numer uprawnień 23392 (1)

sprawił:

Opoczno, dnia 04.10.2021 r.


Nie przeprowadzono badania KW w celu
określenia słabej gruntu.

Nie wyklucza się istnienia w terenie innych
niezgodności z niniejszą mapą urządzeń
podziemnych, które nie zostały zgłoszone do
inwentaryzacji lub o których brak jest informacji
w instytucjach branżowych.

zakres opracowania



SZKIC ORIENTACYJNY
skala 1:25 000

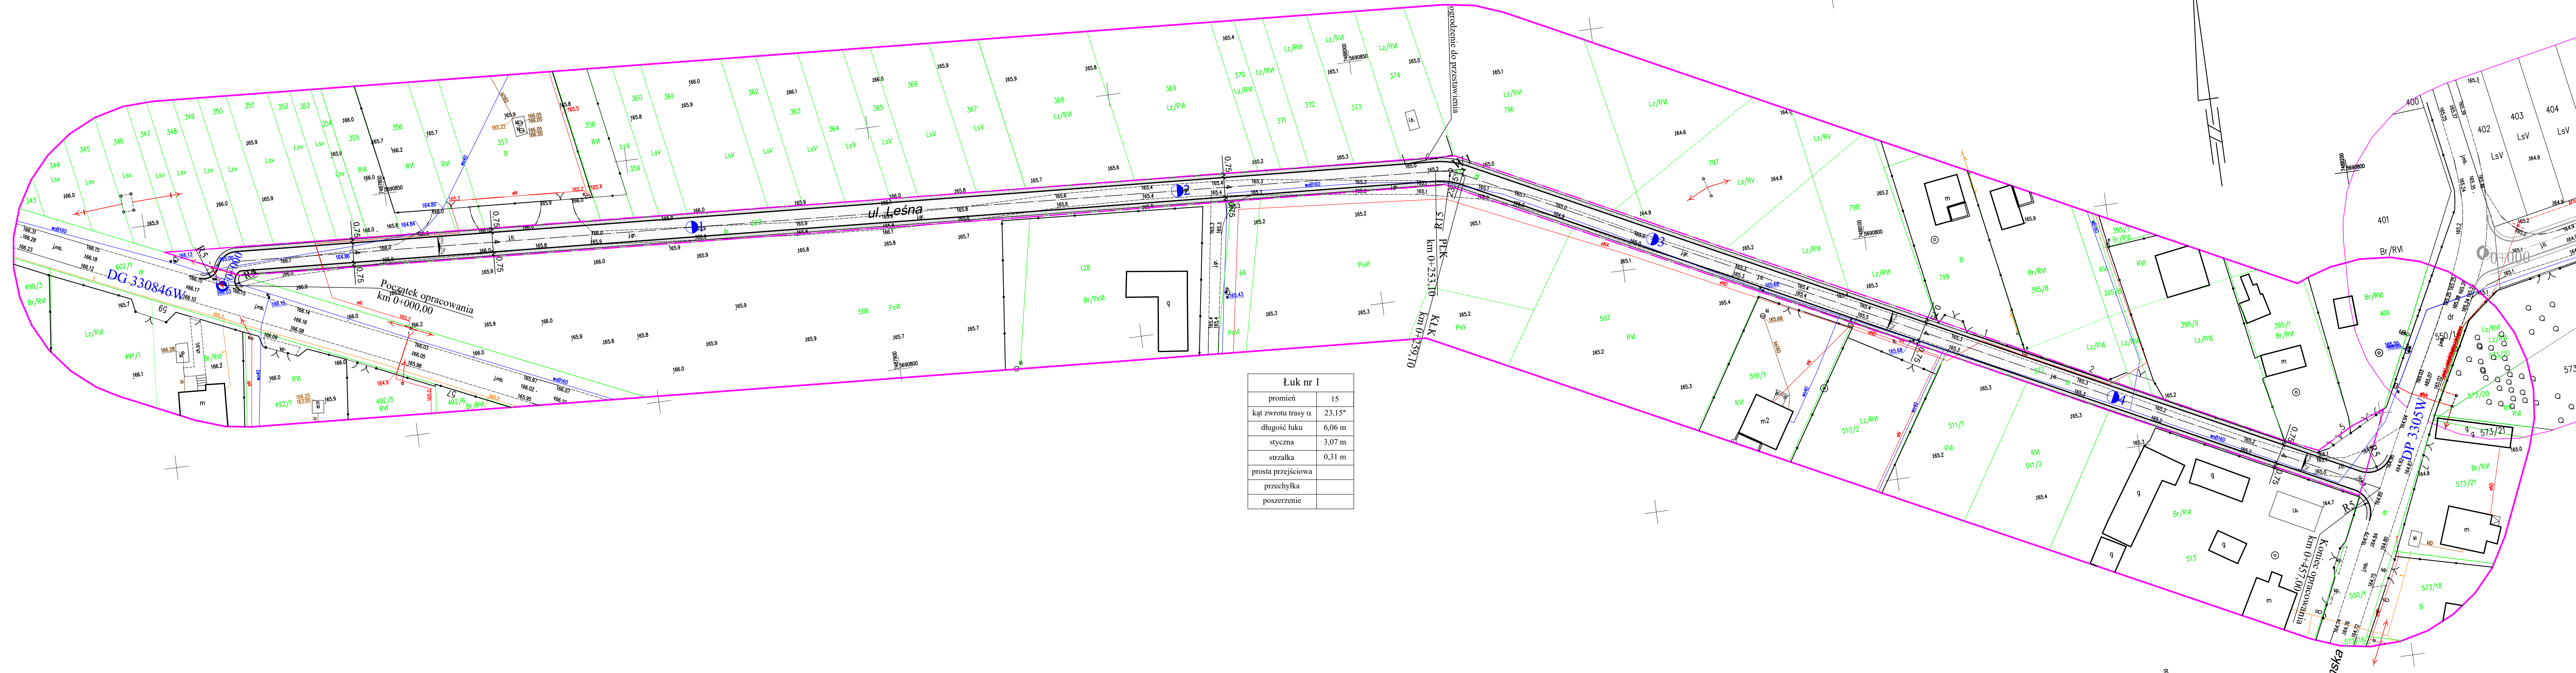

Łuk nr 1	
promień	15
kąt zwrotu trasy α	23,15°
długość łuku	6,06 m
styczna	3,07 m
strzałka	0,31 m
prosta przejściowa	
przechyłka	
poszerzenie	

LEGENDA:

- zakres aktualizacji mapy
- granica pasa drogowego
- projektowana nawierzchnia
- krawężnik jezdni
- krawężnik pobocza
- oś drogi
- kilometr

GMINA WIENIAWA
26-432 Wieniawa
ul. Kochanowskiego 88
mgr inż. Krzysztof Sobczak

UWAGA:

Wszystkie roboty budowlane wykonywane w pobliżu sieci należy
wykonać ręcznie pod nadzorem przedstawiciela właściciela sieci

ZAMAWIAJĄCY:		WYKONAWCA:		
WÓJT GMINY WIENIAWA UL. KOCHANOWSKIEGO 88 26-432 WIENIAWA		Firma Usługowa MS 26-400 Przysucha, ul. Staszica 32 tel/ fax: 048 675 25 45, mobil: 0 509 024 080 e - mail: smaterek@o2.pl		
AUTORZY	IMIĘ I NAZWISKO	SPECJALNOŚĆ	NR UPRAWNIENI	PODPIS
Projektant	mgr inż. Szymon Matek	drogowa	MAZ/0021/PWOD/07	
Opracował	mgr Andrzej Zabieglik			
Temat:				
BUDOWA DROGI GMINNEJ, UL. LEŚNA W MIEJSCOWOŚCI ZAWADY				
Nazwa rysunku:				
PLAN ZAGOSPODAROWANIA TERENU				
Branża: Drogowa		Stadium:	Projekt zagospodarowania terenu	
Data: 11.2021	Skala: 1:500		Nr umowy:	55.2021
Nr rysunku:		2		