



## Powiatowy Zarząd Dróg Publicznych w Przysusze

ul. Świętokrzyska 52; 26-400 Przysucha

tel/fax 48 675 2081    tel. 48 675 2082; 48 675 3557

[www.pzdp.przysucha.pl](http://www.pzdp.przysucha.pl) e-mail: [pzdp@przysucha.pl](mailto:pzdp@przysucha.pl)

PZDP – II.424.128.2021

Przysucha 2021-12-01

**FIRMA USŁUGOWA MS**  
**Materek Szymon**  
**ul. Staszica 32**  
**26-400 Przysucha**

Powiatowy Zarząd Dróg Publicznych w Przysusze uzgadnia pozytywnie projekt przebudowy wlotu drogi wewnętrznej (dz. nr ewid. 377) ul. Leśnej do drogi powiatowej Nr 3305W Zawady – Koryciska – Pogroszyn w miejscowości Zawady, gmina Wieniawa.

Oświadczamy, że wyrażamy zgodę na dysponowanie nieruchomością oznaczonej w ewidencji gruntów jako działko drogowa nr ewid. 550/1 w miejscowości Zawady na cele budowlane w zakresie przebudowy wlotu drogi wewnętrznej do drogi powiatowej.

Nadmieniamy, że dla przebudowy wlotu drogi wewnętrznej do drogi powiatowej należy opracować projekt stałej organizacji ruchu oraz projekt czasowej organizacji ruchu na czas budowy.

**DYREKTOR**  
  
Powiatowego Zarządu Dróg Publicznych  
*inż. Dariusz Ambrożek*

Sprawę prowadzi: Krzysztof Wlazło

### Załączniki:

1. Plan zagospodarowania terenu – 1 egz.
2. Profil podłużny – 1 egz.
3. Przekrój konstrukcyjny – 1 egz.

Skala 1:500



## zakres aktualizacji mapy

projektowana oś jezdni

projektowana krawędź jezdni

projektowana krawędź pobocza

kilometrą

Załącznik Nr ..... do decyzji, pisma  
znak .....  
2011. 424.128.2011  
01.12.2011r.  
\*\*\*\*\*  
z dnia .....

mgr inż. Szymon Materek

MAA210021/PWOD/07

mgr inż. Szymon Materak

PROFIL PODŁUŻNY

W obrębie włączenia drogi gminnej wewnętrznej ul. Leśnej  
do DP 3305W w miejscowości Zawady  
skala 1:1000



LEGENDA:


— niweleta prowadzona po osi jezdni

— teren (po osi jezdni)

Klasa drogi  
Prędkość projektowa  
Szerokość jezdni  
Szerokość pobocza  
Korona drogi

Droga wewnętrzna  
30 km/h  
4,0 m  
0,75 m  
5,5 m

Włączenie do DP 3305W  
km 0+457,00

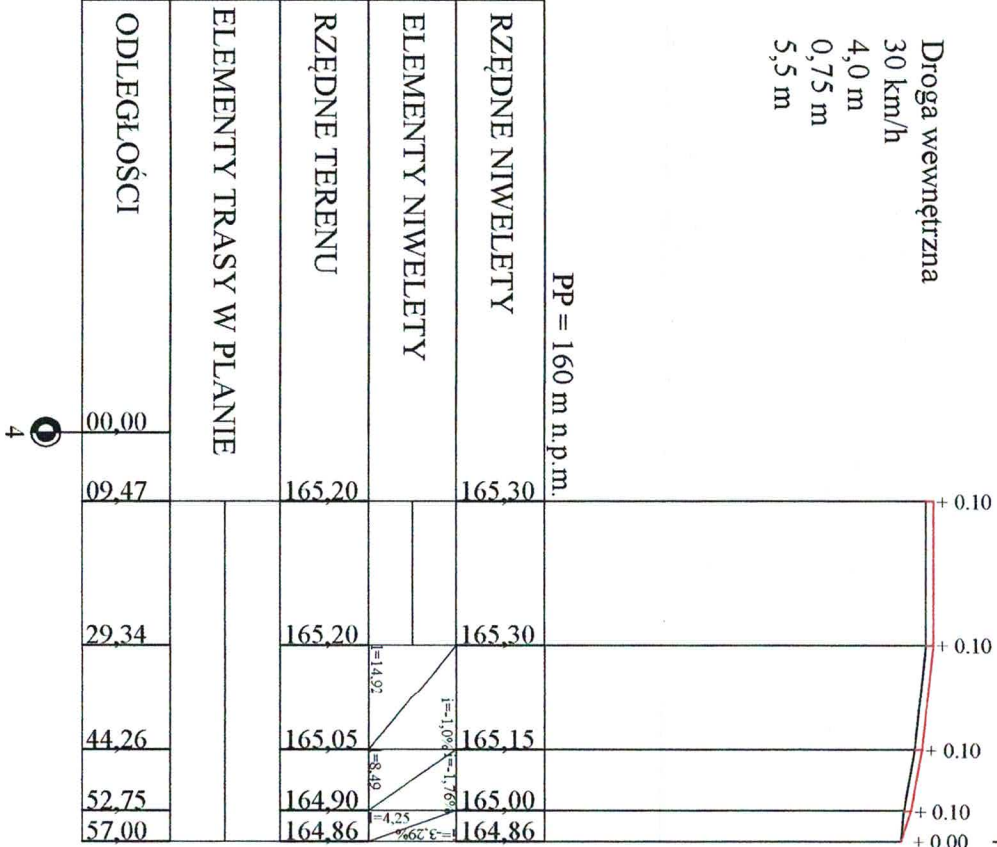


Załącznik Nr 2 do decyzji, pisma  
znak P.2019-II.624.128.2024  
z dnia 01.12.2024r.

PROJEKTANT  
mgr inż. Szymon Materek  
w zastępstwie odpowiedzialne  
Opracował  
mgr inż. Szymon Materek



zgodnie z PZT | | pobocze | | jezdnia | | pobocze | | zgodnie z PZT  
 | 0,75 | | 4,00 | | 0,75 |

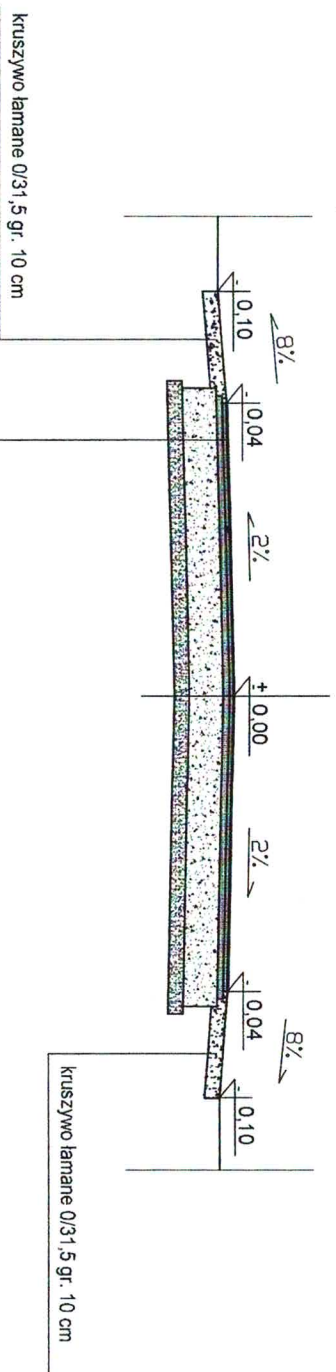

warstwa ścierna z betonu asfaltowego AC6S gr. 3 cm  
 warstwa wiążąca z betonu asfaltowego AC11W gr. 4 cm  
 podbudowa z kruszywa łamanego słab. mech. 0/63 gr. 23 cm  
 warstwa odsączająca z piasku gr. 10 cm

ZAMAWIAJĄCY:		WYKONAWCA:	
WÓJT GMINY WIENIAWA UL. KOCHANOWSKIEGO 88 26-432 WIENIAWA		Firma Usługowa MS 26-400 Przysucha, ul. Staszica 32 tel/ fax: 048 675 25 45, mobil: 0 509 024 080 e - mail: smaterek@o2.pl	

AUTORZY	IMIĘ I NAZWISKO	SPECIALNOŚĆ	NR UPRAWNIENI	PODPIS
Projektant	mgr inż. Szymon Materak	drogowa	MAZ/0021/PWOD/07	
Opracował	mgr Andrzej Zabieglik			

Temat: BUDOWA DROGI GMINNEJ, UL. LEŚNA  
 W MIEJSCOWOŚCI ZAWADY

Nazwa rysunku: PRZEKRÓJ KONSTRUKCYJNY

Branża:	Drogowa	Stadium:	Projekt techniczny
Data:	11.2021	Skala:	1:50
Nr umowy:			55.2021

Nr rysunku: 3

Załącznik Nr 3 do decyzji, pisma  
 znak P.20P-II.426.118.2024  
 z dnia 01.12.2021r.