


**PARK KULTUROWY W KAMIENCU ZĄBKOWICKIM**  
**"Góra Zamkowa, Dolina Budzówki i Nisy Kłodzkiej"**


SKALA 1:4 000

ANALIZA OBECNEGO SPOSOBU UŻYTKOWANIA TERENU, WALORYZACJA ZABUDOWY  
 I SPOSOBU ZAGOSPODAROWANIA TERENU

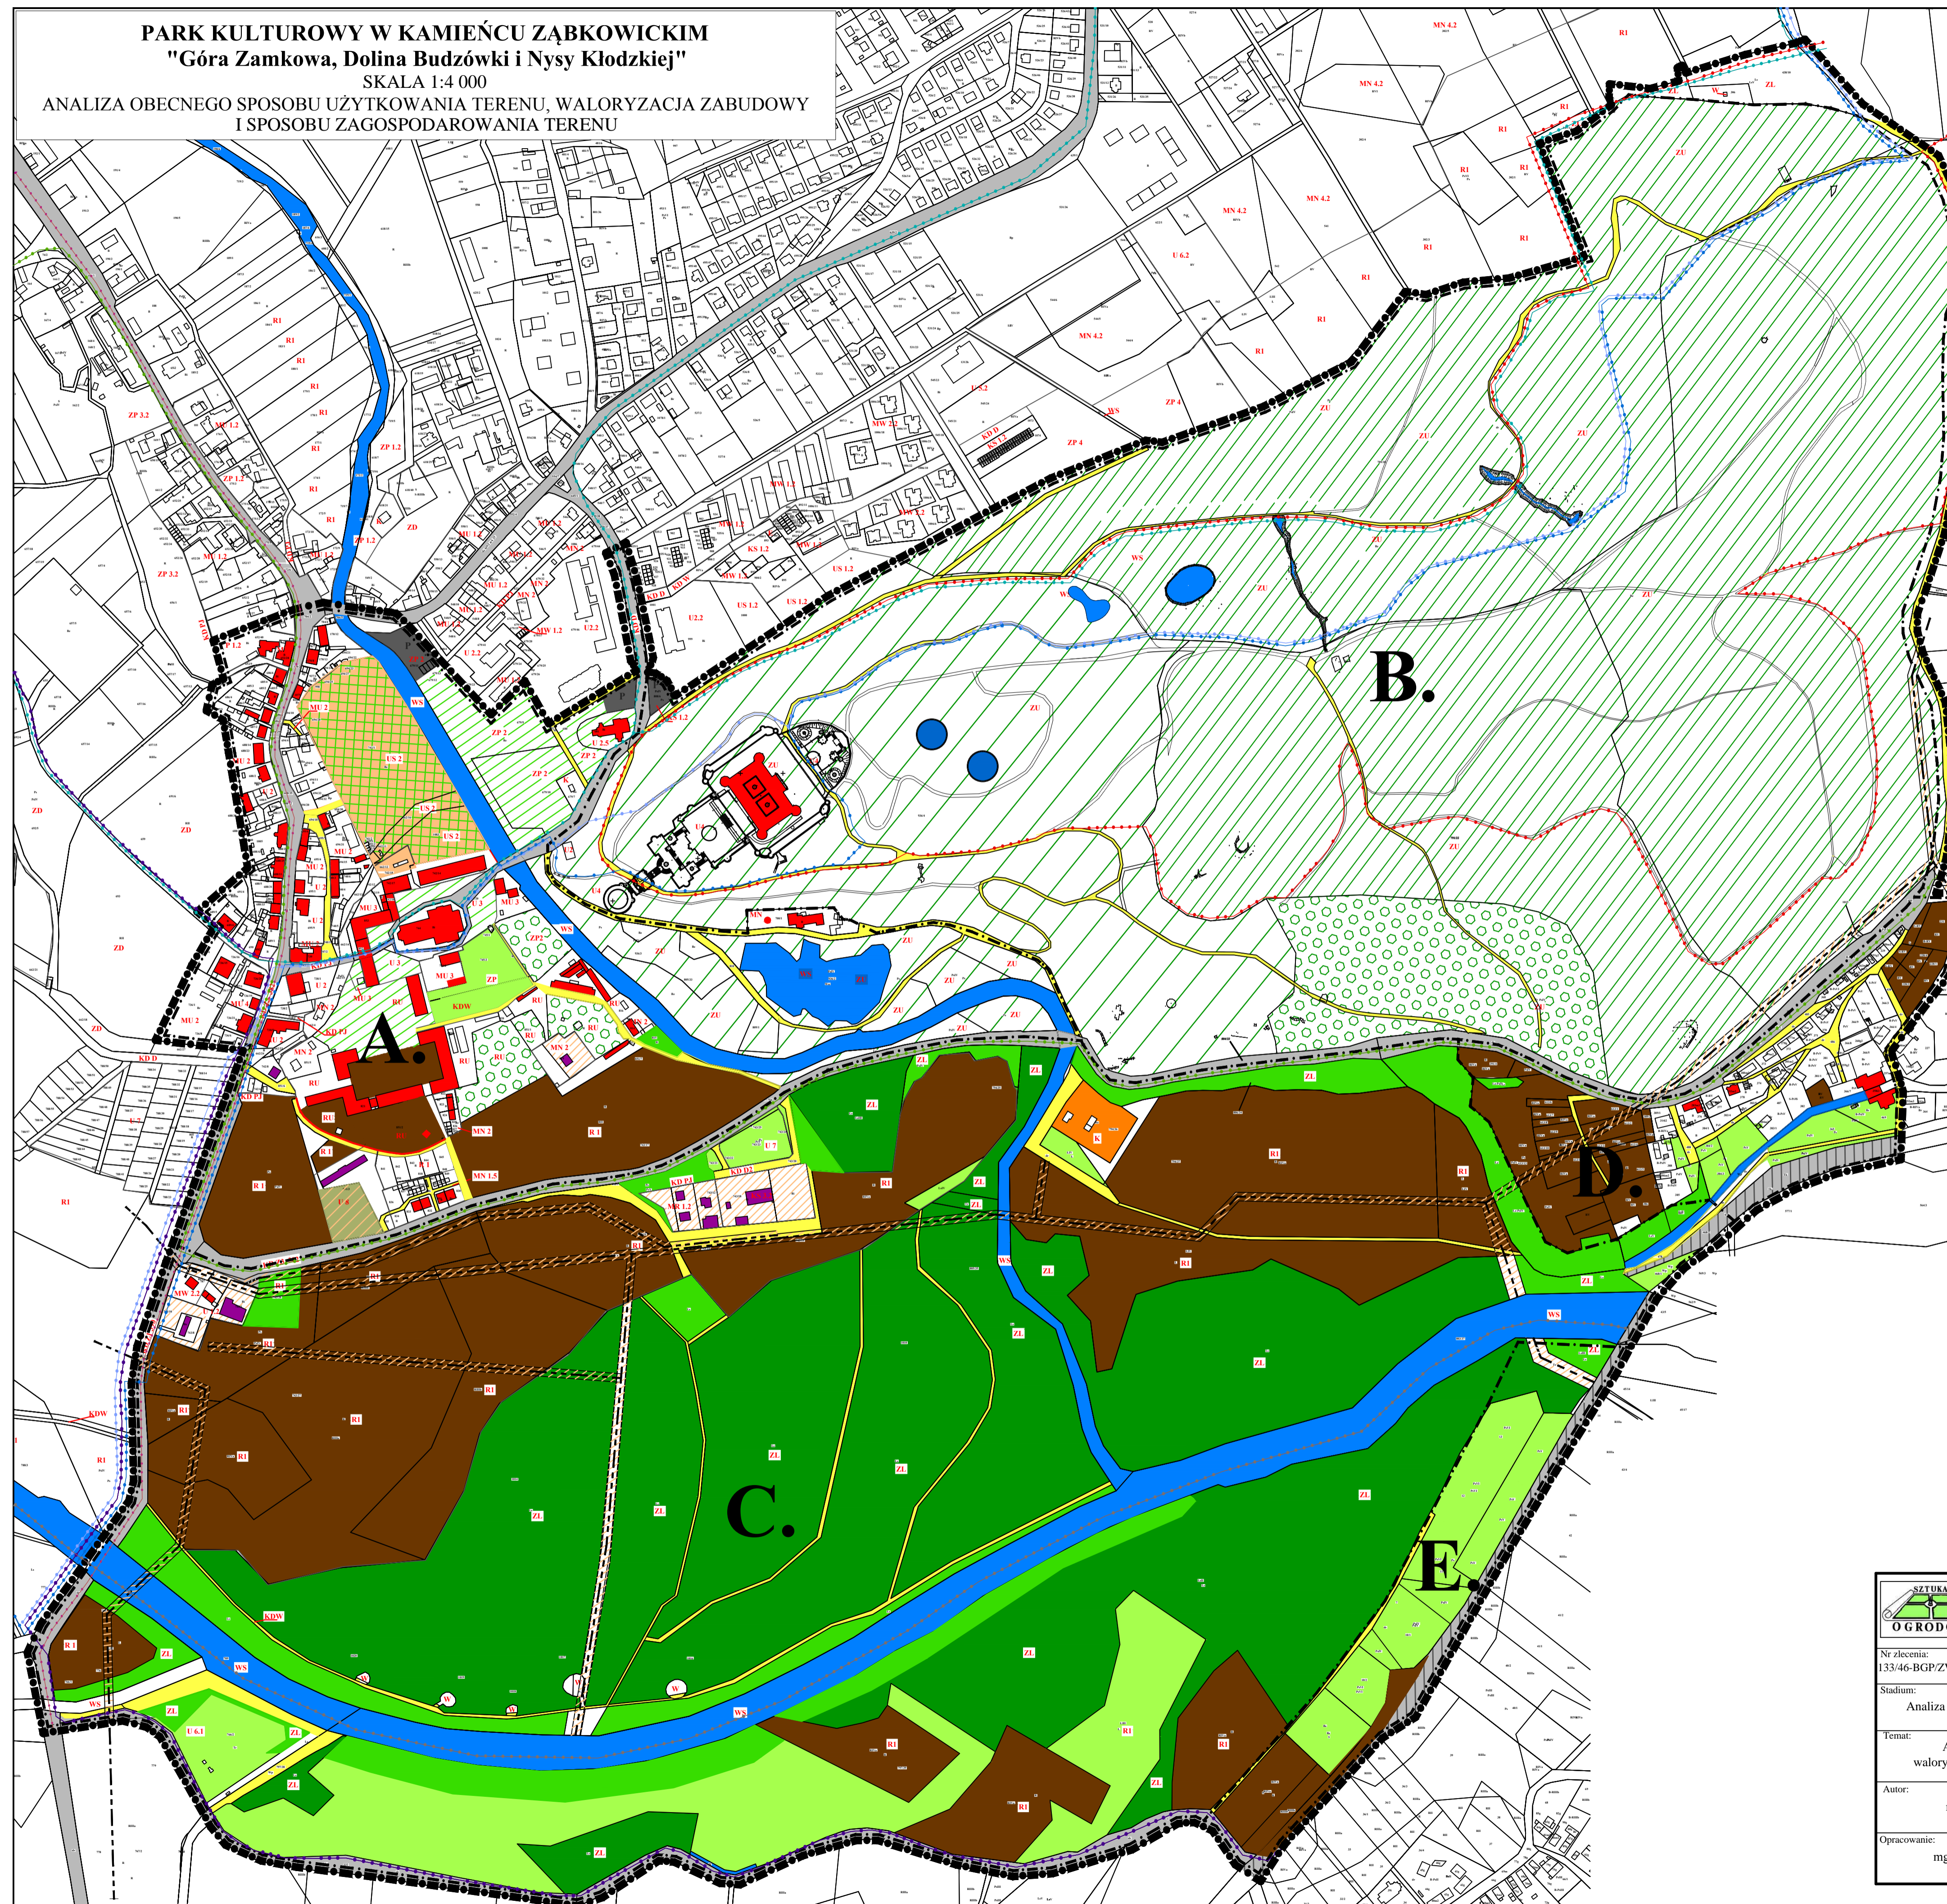

- LEGENDA:**
- granica opracowania
  - HISTORYCZNY PODZIAŁ PRZESTRZENNY**
  - A- zespół opactwa cysterskiego
  - B- Góra Zamkowa- zespół pałacowo-parkowy
  - C- dolina Nisy Kłodzkiej-założenie krajobrazowe nad rzeką
  - D- Mały Byczeń
  - E - Góra Śrem
  - ▬ granice zespołów
  - SPOŚÓB UŻYTKOWANIA**
  - ▨ -park
  - ▨ -park leśny
  - ▨ -tereny zieleni urządzonej
  - ▨ -tereny sportowe
  - ▨ -lasy mieszane
  - ▨ -zarośla
  - ▨ -sady i pozostałości sadów
  - ▨ -pola uprawne
  - ▨ -łaki
  - ▨ -tereny wód powierzchniowych
  - ▨ -tereny kolejowe
  - ▨ -parkingi
  - ▨ - linia energetyczna wysokiego napięcia
  - ▨ - oczyszczalnia ścieków
  - ▨ - użytkowanie zgodne z mapą ewidencyjną użytkowania terenu
  - ▨ Europejski szlak rowerowy EuroVelo 9
  - ▨ szlaki rowerowe
  - ▨ Europejski Szlak Cysterski wariant rowerowy
  - ▨ Europejski Szlak Cysterski wariant samochodowy
  - ▨ Transgraniczny Szlak Królowej Marianny Orańskiej
  - ▨ szlak pieszy niebieski
  - ▨ szlak kajakowy
  - DROGI I ŚCIEŻKI ISTNIEJĄCE**
  - ▨ - drogi pieszo- jezdne
  - ▨ - główne drogi jezdne
  - ▨ - naturalne nawierzchnie utwardzone
  - WALORYZACJA ZABUDOWY I ZAGOSPODAROWANIA TERENU**
  - Budynki**
  - ▨ -harmonijna
  - ▨ -neutralna
  - ▨ -kolidująca
  - Sposób zagospodarowania terenu**
  - ▨ -kolidujące z walorami przyrodniczymi i krajobrazowymi

Zastrzeżenie wszelkie prawa wynikające z autorskich i praw inżynierskich.

		<b>SZTUKA OGRÓDÓW</b> L'ART DES JARDINS Sp. z o.o. 51-648 WROCLAW, ul. K. Olszewskiego 178/1 Tel. 0/71 347-80-67, 72-36-97-705 mail: sztukaogrodow@architekci.pl	
Nr zlecenia: 133/46-BGP/ZW-U/13	Miejscowość: Kamieniec Ząbkowicki	Data: 30.01.2014 r.	
Stadium: Analiza	Obiekt: Park Kulturowy w Kamieńcu Ząbkowickim "Góra Zamkowa, Dolina Budzówki i Nisy Kłodzkiej"	Nr rys. 1.3/2	
Temat: Analiza obecnego sposobu użytkowania terenu, waloryzacja zabudowy i sposobu zagospodarowania terenu		Skala: 1:4000	
Autor: mgr inż. Anna Ormatek, architekt krajobrazu			
Opracowanie: mgr inż. Monika Bocheńska, architekt krajobrazu			