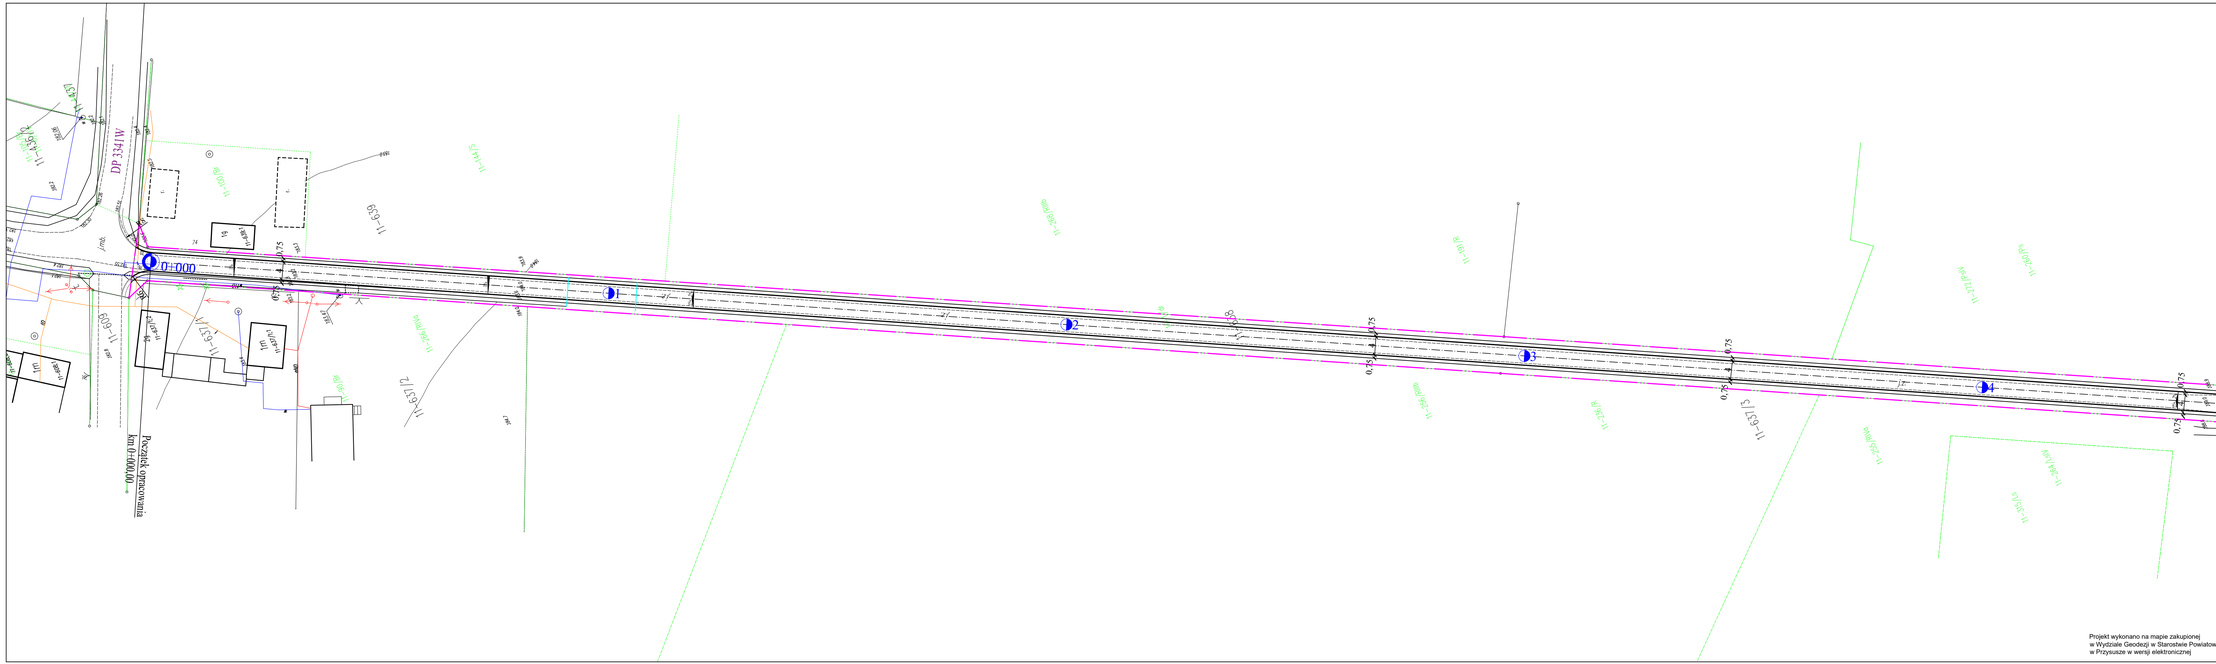

LEGENDA:

- granica pasa drogowego
- projektowana krawędź jezdni
- projektowana krawędź pobocza
- projektowana oś drogi
- kilometraż

UWAGA:

Wszystkie roboty budowlane wykonywane w pobliżu sieci należy wykonać ręcznie pod nadzorem przedstawiciela właściciela sieci

ZAMAWIAJĄCY:	WYKONAWCA:
WÓJT GMINY WIENIAWA ***UL. KOCHANOWSKA 88*** ***26-432 WIENIAWA***	***Firma Usługowa*** **MS** ***26-400 Przysucha, ul. Staszica 32*** ***tel/ fax: 048 675 25 45, mobil: 0 509 024 080*** ***e - mail: smaterek@o2.pl***

AUTORZY	IMIĘ I NAZWISKO	SPECJALNOŚĆ	NR UPRAWNIEŃ	PODPIS
Projektant	mgr inż. Szymon Materek	drogowa	MAZ/0021/PWOD/07	
Opracował	mgr Andrzej Zabiegłik		————	

Temat:

PRZEBUDOWA DROGI GMINNEJ W MIEJSCOWOŚCI POGROSZYN

Nazwa rysunku:

PROJEKT ZAGOSPODAROWANIA TERENU

Branża:	Drogowa	Stadium:	Projekt wykonawczy
Data: 07.2020	Skala: 1:500	Nr umowy:	zlecenie

Nr rysunku: 2/1

Projekt wykonano na mapie zakupionej w Wydziale Geodezji w Starostwie Powiatowym w Przysusze w wersji elektronicznej