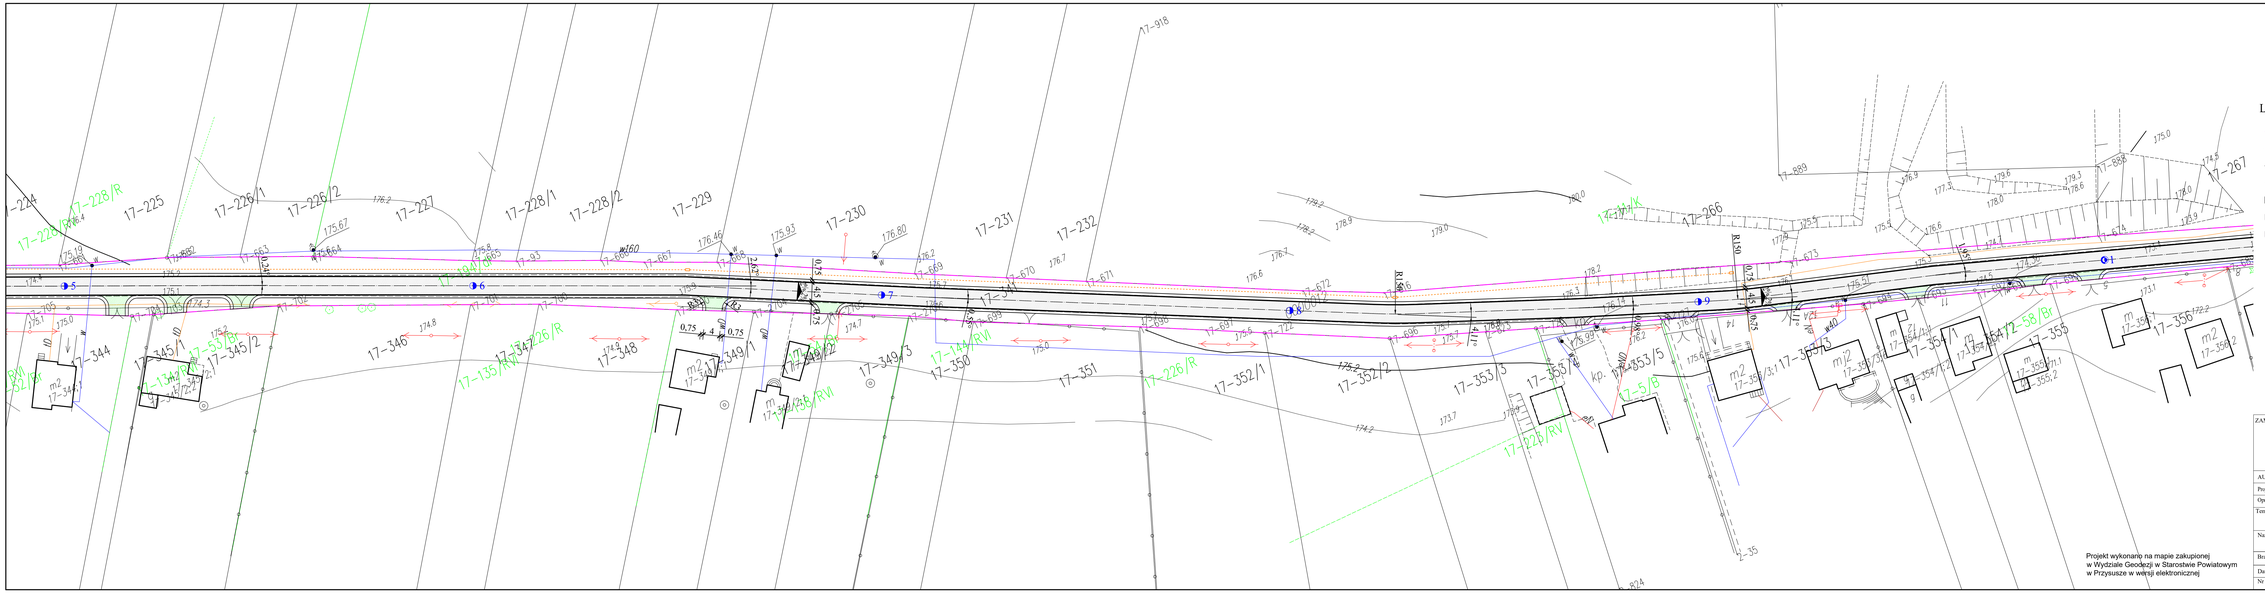

LEGENDA:

- istniejąca granica pasa drogowego drogi gminnej
- projektowana oś jezdni
- projektowana krawędź jezdni
- projektowana krawędź pobocza
- istniejąca nawierzchnia jezdni do przebudowy
- istniejąca nawierzchnia zjazdu z kostki betonowej do przebrukowania
- istniejący zjazd - wymiana nawierzchni na asfaltową
- 1 kilometraż
- projektowany kanał technologiczny (PCV 110/5.0 - 1 szt. PCV 40/3,7 - 2 szt.)
- Studnia SK1

UWAGA:

Wszystkie roboty budowlane wykonywane w pobliżu sieci należy wykonać ręcznie pod nadzorem przedstawiciela właściciela sieci

Projekt wykonany na mapie zakupionej w Wydziale Geodezji w Starostwie Powiatowym w Przysusze w wersji elektronicznej

ZAMAWIAJĄCY:	WYKONAWCA:
Wójt Gminy Wieniawa **ul. Kochanowskiego 88** **26-432 Wieniawa**	**Firma Usługowa** **MS** **26-400 Przysucha, ul. Staszica 32** **tel/ fax: 048 675 25 45, mobil: 0 509 024 080** **e - mail: smatorek@o2.pl**

AUTORZY	IMIĘ I NAZWISKO	SPECJALNOŚĆ	NR UPRAWNIEŃ	PODPIS
Projektant	mgr inż. Szymon Matorek	drogowa	MAZ/0021/PWOD/07	
Opracował	mgr Łukasz Grzegorczyk		----------	

Temat:

Przebudowa drogi gminnej nr 330812W
Kochanów Wieniawski - Sokolniki Suche

Nazwa rysunku:

PLAN ZAGOSPODAROWANIA TERENU

Branża:	Drogowa	Stadium:	Materiały do zgłoszenia
Data: 10.2021	Skala: 1:500	Nr umowy:	59/2021
Nr rysunku:	2/2		