


LEGENDA:
 WG ROZPORZĄDZENIE MINISTRA TRANSPORTU, BUDOWNICTWA I GOSPODARKI MORSKIEJ
 Z DNIA 25 KWIEŃNIA 2012 R. W SPRAWIE SZCZEGÓLOWEGO ZAKRESU I FORMY PROJEKTU
 BUDOWLANEGO DZ.U. 2018 POZ.1935 T.J.

PROJEKTOWANE ELEMENTY PZT OBJĘTE WNIOSEM



- ISTNIEJĄCE BUDYNKI NA TERENIE DZIAŁKI (POW. 10.0m²)
- ISTNIEJĄCE BOISKO O NAWIERZCHNI GRUNTOWEJ (POW. 494.0m²)
- ISTNIEJĄCE BOISKO O NAWIERZCHNI GRUNTOWEJ - DO PRZEBUDOWY (POW. 453.0m²)
- PROJEKTOWANE BOISKO WIELOFUNKCYJNE O NAWIERZCHNI SYNTETYCZNEJ (POW. 481.0m²)
- PROJEKTOWANA OPASKA WOKÓŁ BOISKA Z KOMUNIKACJĄ PIESZĄ O NAWIERZCHNI Z KOSTKI BETONOWEJ (POW. 10.0m²)
- PROJEKTOWANY TEREN ZIELENI URZĄDZONEJ O MURAWIE TRAWIASTEJ - 83.0m²
- PROJEKTOWANE GŁÓWNE WEJŚCIE
- PROJEKTOWANY POZIOM POSADOWIENIA POSADZKI
- SPADEK NAWIERZCHNI (TERENU)
- PROJEKTOWANA FURTA I BRAMA ROZWIERNALNA
- PROJ. OGRODZENIE O WYSOKOŚCI ho=4.0m (PIŁKOCHWYTY - hp=6m)
- PROJ. KOSZ STALOWY NA ZEWNĄTRZ 40X40X90CM (35L) - 1szt.

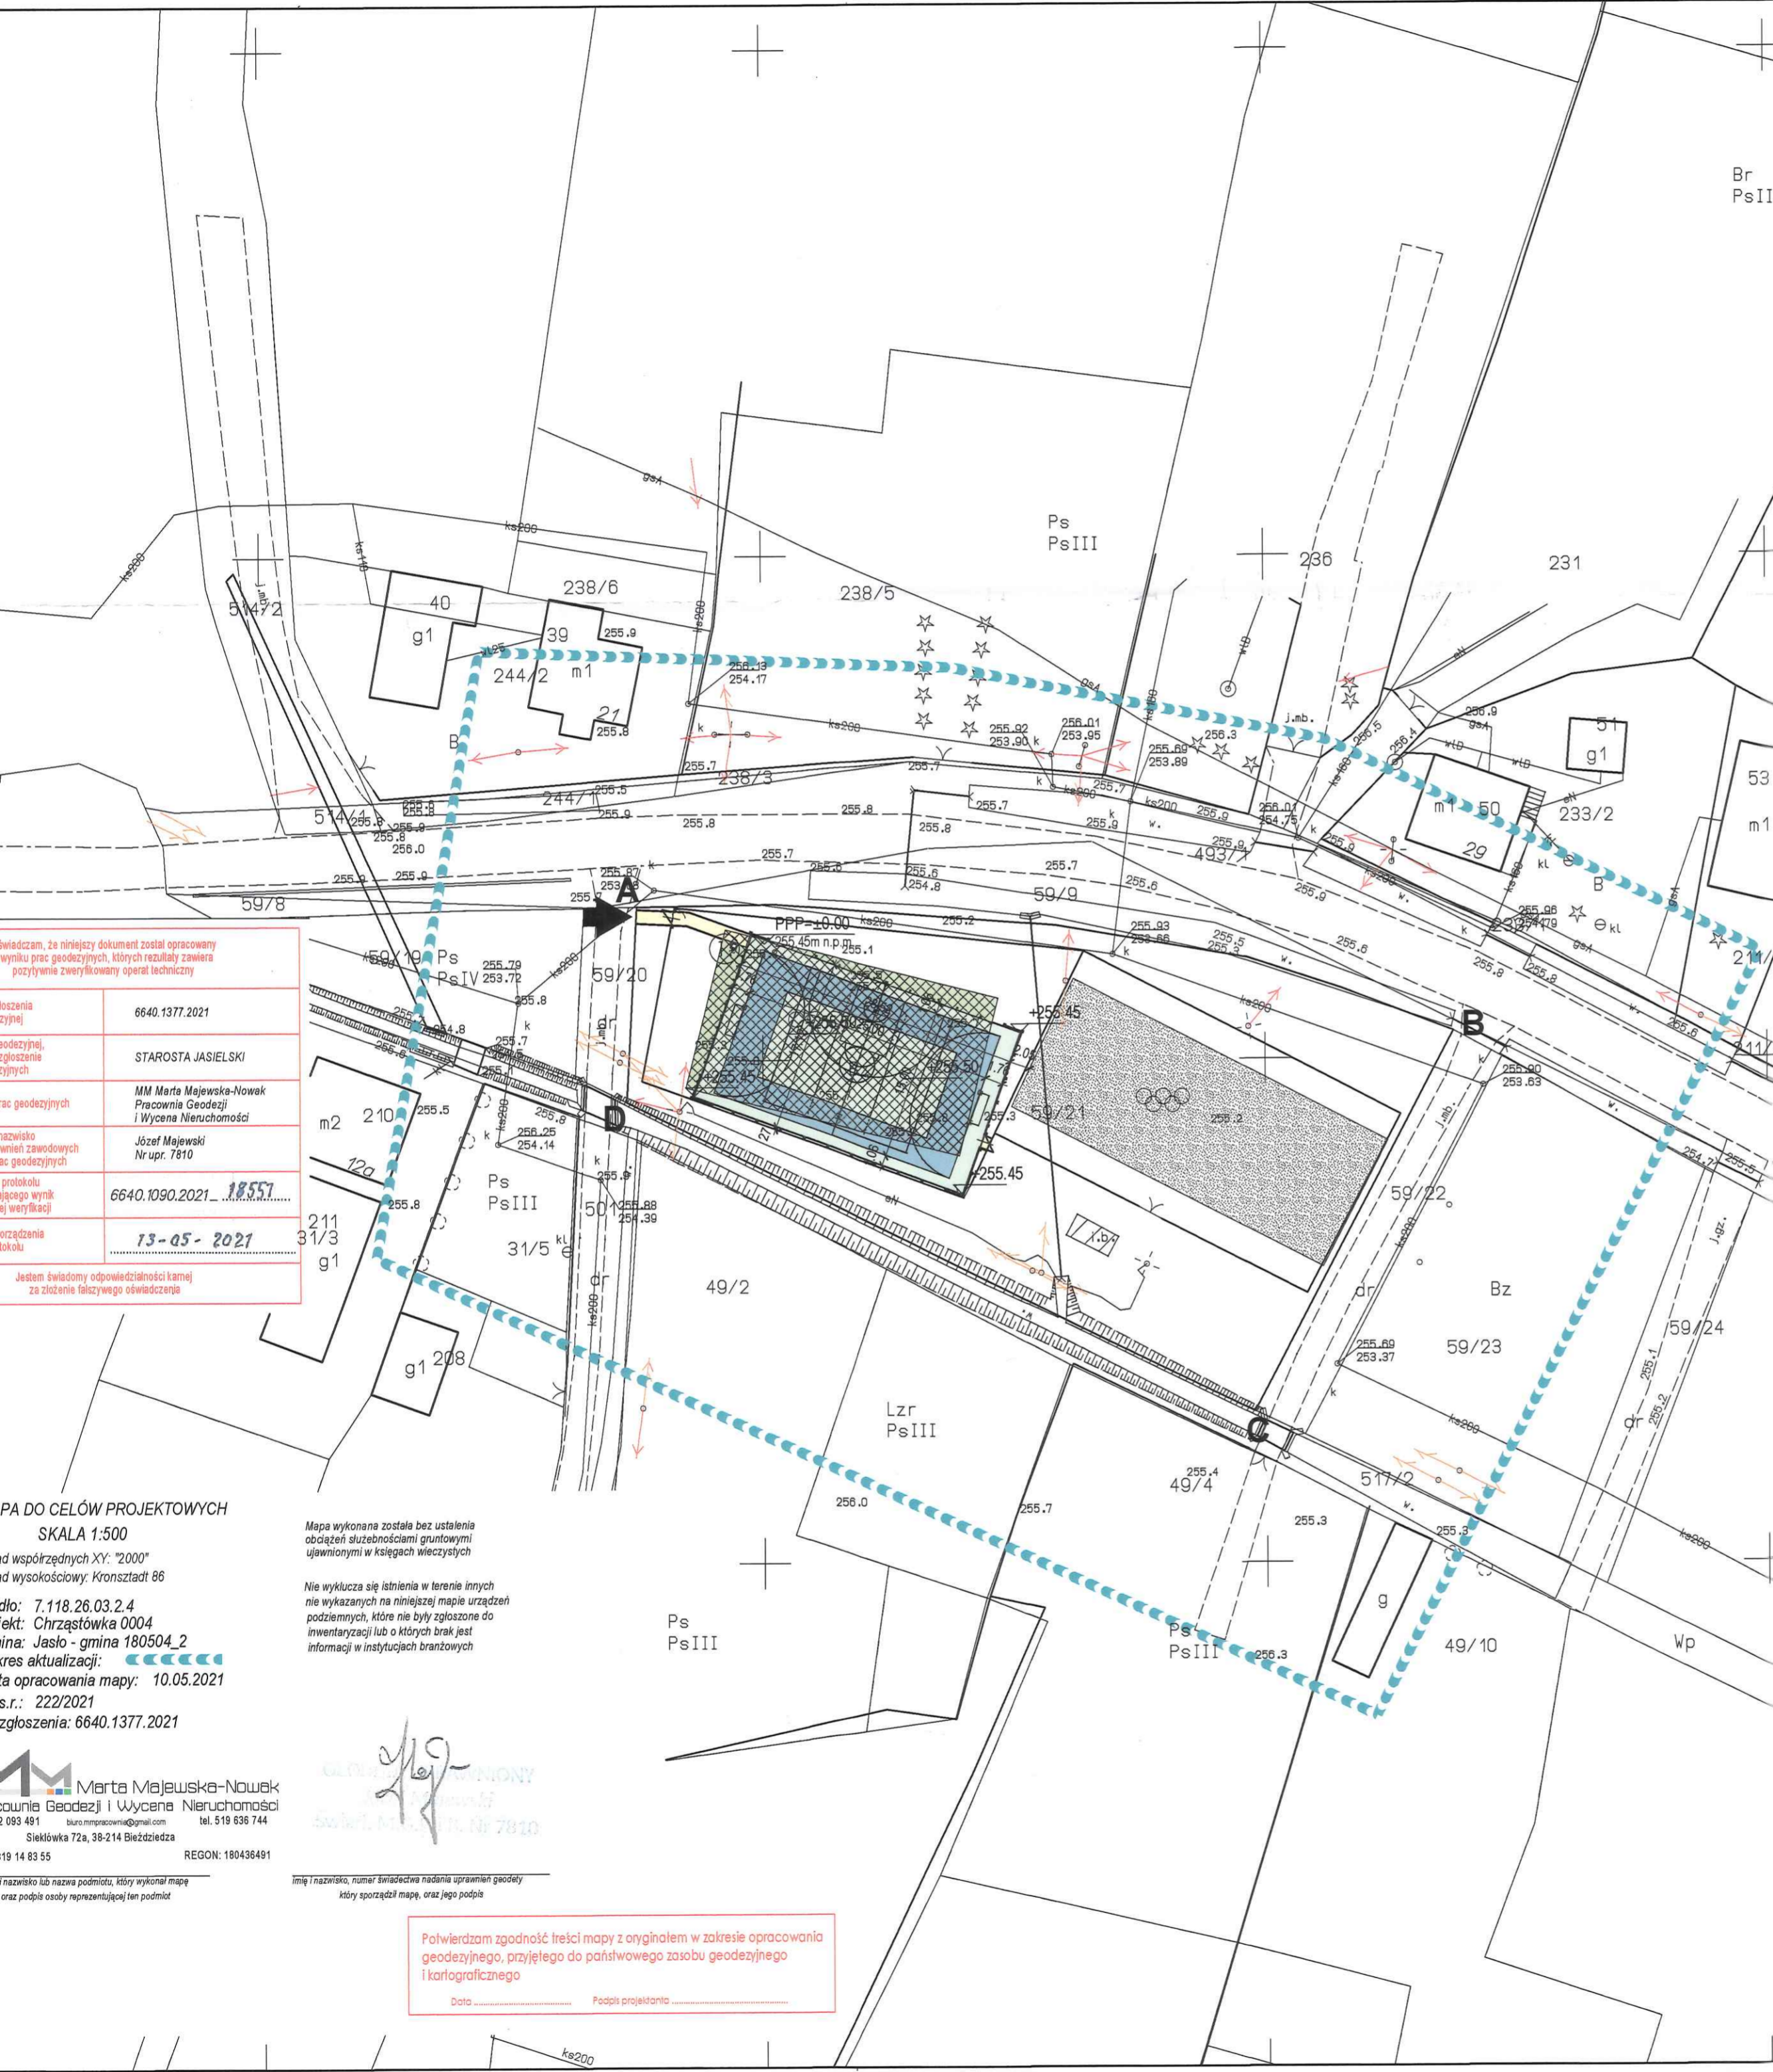

| | |
|--|--|
| Świadczenie, za niniejszy dokument został opracowany wynik prac geodezyjnych, których rezultaty zawiera pozytywnie zweryfikowany raport techniczny | |
| liczba zwykła | 6640.1377.2021 |
| geodezyjnej, zgłoszenie zwykłe | STAROSTA JASIELSKI |
| prac geodezyjnych | MM Marta Majewska-Nowak Pracownia Geodezji i Wycena Nieruchomości |
| orzeczenie wzajemnych prac geodezyjnych | Józef Majewski Nr upr. 7810 |
| protokół jącego wynik weryfikacji | 6640.1090.2021_18551 |
| orzeczenie dokonania | 13-05-2021 |
| Jestem świadomy odpowiedzialności kamej za złożenie fałszywego oświadczenia | |

PA DO CELÓW PROJEKTOWYCH
 SKALA 1:500
 i współrzędnych XY: "2000"
 i wysokościowy: Kronsztadt 86
 o: 7.118.26.03.2.4
 ekt: Chrzastówka 0004
 ina: Jasło - gmina 180504_2
 res aktualizacji:
 a opracowania mapy: 10.05.2021
 s.r.: 222/2021
 zgłoszenia: 6640.1377.2021

Mapa wykonana została bez ustalenia
 obciążeń służebnościami gruntowymi
 ujawnionymi w księgach wieczystych

Nie wyklucza się istnienia w terenie innych
 nie wykazanych na niniejszej mapie urządzeń
 podziemnych, które nie były zgłoszone do
 inwentaryzacji lub o których brak jest
 informacji w instytucjach branżowych

Marta Majewska-Nowak
 Pracownia Geodezji i Wycena Nieruchomości
 ul. Słowackiego 4
 38-200 Jasło, tel. 519 636 744
 REGON: 180436491

PROJEKT SERVICE
 PRACOWNIA ARCHITEKTONICZNA ADAM PRZEWOŹNIK
 ul. Słowackiego 4
 38-200 Jasło, tel. 519 636 744
 REGON: 180436491

Polwierdzam zgodność treści mapy z oryginałem w zakresie opracowania
 geodezyjnego, przyjętego do państwowego zasobu geodezyjnego
 i kartograficznego

Data: _____ Podpis projektanta: _____

| ZESTAWIENIE POWIERZCHNI POSZCZEGÓLNYCH CZĘŚCI ZAGOSPODAROWANIA | | Pow. |
|--|--|------|
| POWIERZCHNI TERENU INWESTYCJI | | |
| pow. działek nr ewid. 59/21; w granicach linii rozgraniczających teren inwestycji AB...CD | | |
| Razem pow. działki budowlanej | | |
| POWIERZCHNI ZABUDOWY | | |
| pow. zabudowana obiektami kubaturowymi | | |
| Razem pow. zabudowy | | |
| POWIERZCHNI UTWARDZONA | | |
| istniejąca komunikacja piesza i kołowa o nawierzchni utwardzonej oraz inne elementy wyłączone z pow. biologicznie czynnej, typu: place zabaw, istniejąca infrastruktura sportowa | | |
| projektowana pow. kom. pieszej | | |
| projektowana pow. boisko o nawierzchni syntetycznej | | |
| Razem pow. utwardzona | | |
| POWIERZCHNI BIOLOGICZNIE CZYNNA | | |
| projektowana pow. terenów zielonych uformowanych w projekcie | | |
| pozostała część działki biologicznie czynna | | |
| Razem pow. biologicznie czynna | | |
| Razem pow. terenu | | |

| Funkcja | Imię i Nazwisko | Specjalność | Nr upr. bud. |
|------------|--------------------------------|------------------|-------------------|
| projektant | mgr inż. arch. Adam Przewoźnik | architektoniczna | ANB.V.7342-I-1/98 |

| | | | |
|------------------------------|---|--------|--------------|
| Nazwa zadania inwestycyjnego | PRZEBUDOWA BOISKO SPORTOWYCH W M. SZEBNIE I CHRZĄSTÓWKA W RAMACH FUNDUSZU COVID-19 DLA GMIN I POWIATÓW | | |
| Nazwa obiektu budowlanego | BOISKO SPORTOWE W CHRZĄSTÓWCE - PROJEKT BUDOWLANY DO ZMIANY POZWOLENIA NR 7.54.2021 Z DNIA 8.06.2021r. ZNAK AB.6740.7.42.2021 | | |
| Adres ob. bud. | Chrzastówka, działka nr ewid. 59/21; obręb ewid. Chrzastówka, jednostka ewid. Jasło - gmina | | |
| Inwestor | GMINA JASŁO, 38-200 Jasło, ul. Słowackiego 4 | | |
| Stadium | PROJEKT BUDOWLANY - ZAMIENNY | Branża | ARCHITEKTURA |
| Część | PROJEKT ZAGOSPODAROWANIA TERENU - ZAMIENNY | | Skala |
| Nazwa rysunku | PROJEKT ZAGOSPODAROWANIA TERENU | | 1 |