

Uchwała Nr XXIII.203.2016
Rady Gminy w Wieniawie
z dnia 28 października 2016 roku

w sprawie przystąpienia do sporządzenia miejscowego planu zagospodarowania przestrzennego sołectwa Ryków w Gminie Wieniawa

Na podstawie art. 18 ust. 2 pkt. 15 ustawy z dnia 8 marca 1990 roku o samorządzie gminnym (Dz. U. z 2016 r. poz. 446) oraz art. 14 ust. 1, 2 i 4 ustawy z dnia 27 marca 2003 roku o planowaniu i zagospodarowaniu przestrzennym (Dz. U. z 2015 r. poz. 199 z późn. zm.)

Rada Gminy w Wieniawie
uchwala co następuje:

§ 1.

Przystępuje się do sporządzenia miejscowego planu zagospodarowania przestrzennego Sołectwa Ryków.

§ 2.

Granice terenów objętych projektem planu oznaczono na załączniku graficznym, który jest integralną częścią niniejszej uchwały.

§ 3.

Wykonanie uchwały powierza się Wójtowi Gminy Wieniawa.

§ 4.


Uchwała wchodzi w życie z dniem podjęcia.

Przewodnicząca Rady Gminy


mgr Grażyna Strzelczyk

SKALA 1:10 000

Załącznik graficzny
do Uchwały Nr XXIII.203.2016
Rady Gminy w Wieniawie
z dnia 28 października 2016 r.

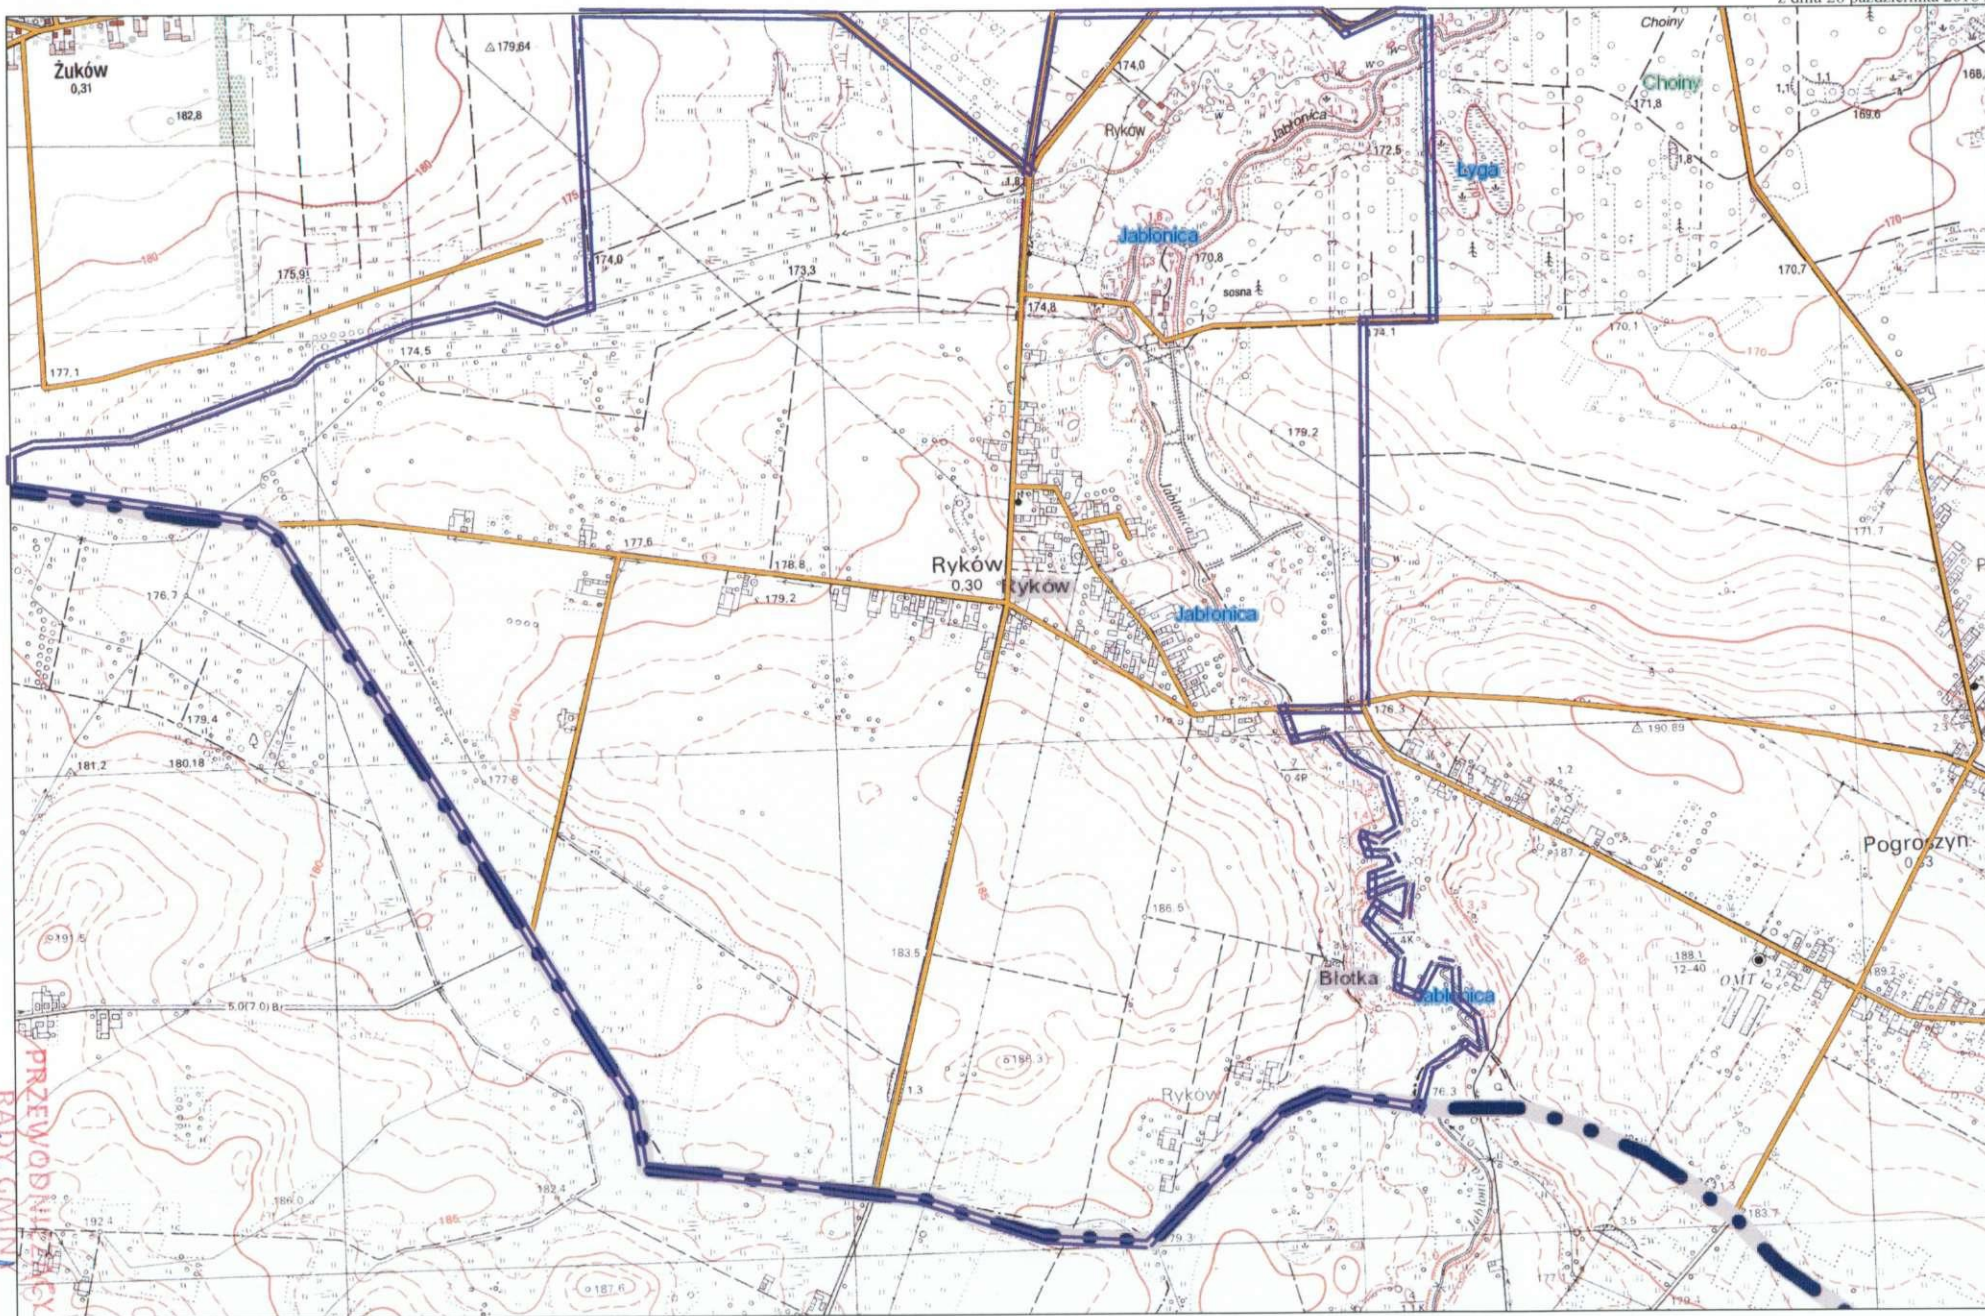

— granica Sołectwa Ryków

— drogi

— granica Gminy Wieniawa

mgr Grażyna Strzelczyk