ZAŁĄCZNIK GRAFICZNY
DO ZARZĄDZENIA NR 72/2026
BURMISTRZA KONSTANYNOWA ŁÓDZKIEGO
Z DN. 08. 05. 2026 R.

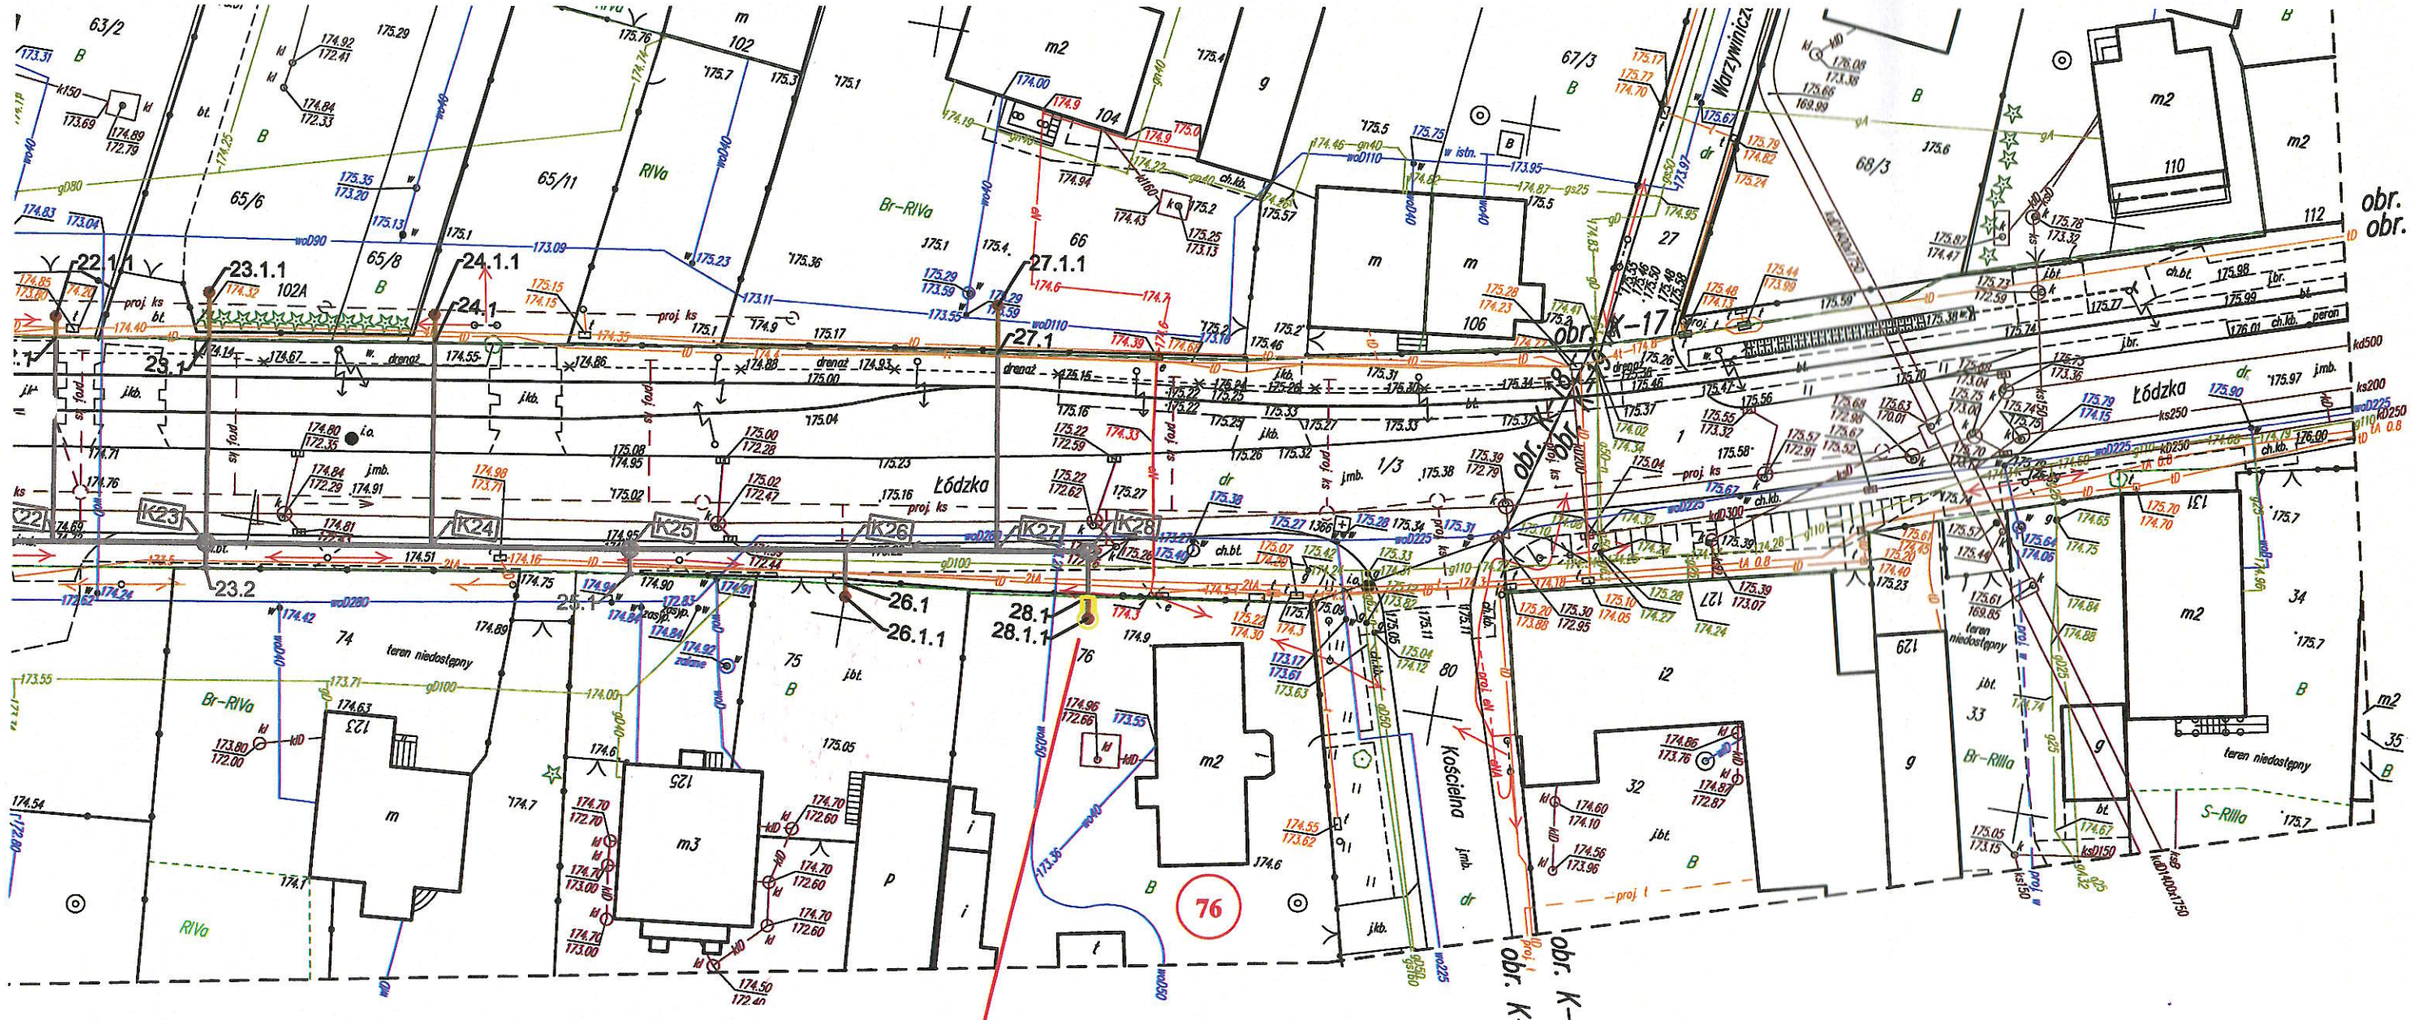

Przyłącze kanalizacji sanitarnej
do posesji ul. Kościelna 1 (dz. nr 76, obręb K-18)

Powierzchnia służebności P = 3,19 m²

Poświadczam, że niniejszy dokument [illegible] geodezyjnych i kartograficznych, których rezultaty zawiera operat techniczny pozytywnie zweryfikowany. Jednocześnie informuję, że jestem świadomy odpowiedzialności karnej za złożenie fałszywego oświadczenia (Ustawa Prawo Geodezyjne i Kartograficzne Dz. U. z 2021 r. poz. 1990)	
Identyfikator zgłoszenia prac geodezyjnych	GK.6641.3966.2021
Organ służby geodezyjnej, który otrzymał zgłoszenie	Starosta Pabianicki
Wykonawca prac geodezyjnych	Biuro Usług Geodezyjnych i Kartograficznych "Geo-Alex" s.c. W. Kasprzyk, B. Ziabka, M. Kowalski
Nr i data sporządzenia dokumentu zawierającego wynik pozytywnej weryfikacji	Protokół weryfikacji nr 6641.3966.2021_2 z dnia 28.12.2021r.
Nr operatu technicznego	P.1008.2021.4406
Imię i nazwisko oraz nr uprawnień zawodowych kierownika prac	GEODETA UPRAWNIONY mgr inż. Wiesław Kasprzyk nr. upr. 11974 95-070 ALEKSANDRÓW ŁÓDZKI ul. Legionowa 2/5

LEGENDA:

- Projektowana kanalizacja sanitarna DN200
- Projektowane odejście boczne ks DN160
- Projektowana kanalizacja sanitrana ciśnieniowa DN90
- Projektowana kanalizacja sanitrana DN200 - wg. odrębnego opracowani
- Projektowana studnia rewizyjna ϕ1000 betonowa
- Projektowana studnia rewizyjna ϕ1200 betonowa
- K2 - Studnia połączeniowa (kanałów: K2-K28 oraz proj. wg odrębnego opracowania K2.1-K2.21)
- SR-K1 - Studnia rozprężna
- K.P.1 - Projektowana pompownia
- Projektowane przyłącze elektryczne
- Projektowana studzienka rewizyjna ϕ600
- Projektowane przyłącze kanalizacji sanitarnej DN160