
ZAŁĄCZNIK DO ZARZĄDZENIA NR 63/2026
BURMISTRZA KONSTANTYNOWA ŁÓDZKIEGO
Z DNIA 17.04.2026 R.

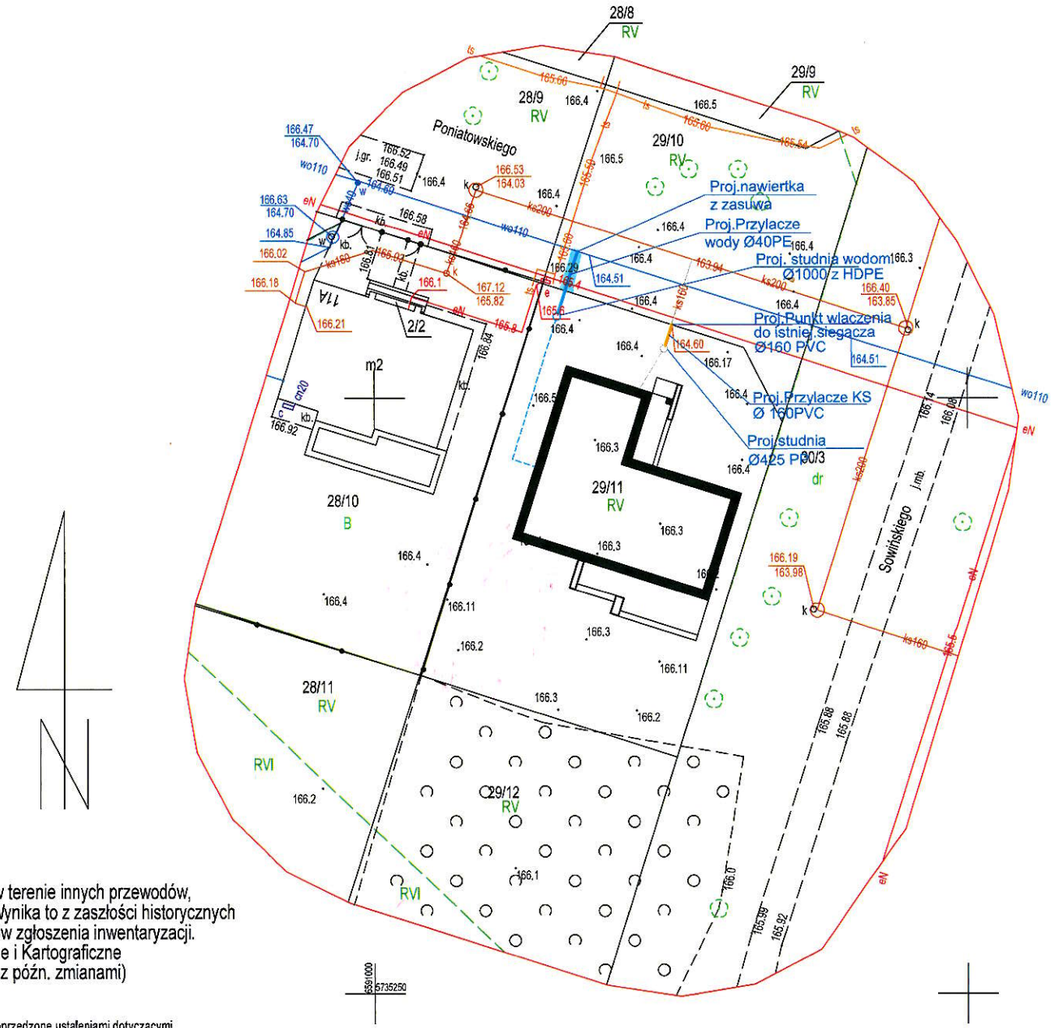

UWAGA !
Nie wyklucza się istnienia w terenie innych przewodów, o których brak informacji. Wynika to z zaszłości historycznych lub niedopełnienia przepisów zgłoszenia inwentaryzacji. (Ustawa: Prawo Geodezyjne i Kartograficzne Dz. U. Nr 30/1989 poz.163 z późn. zmianami)

Wykonanie niniejszej mapy nie było poprzedzone ustaleniami dotyczącymi ewentualnych służebności gruntowych obciążające grunty położone w granicach projektowanej inwestycji budowlanej.

Justyna Kuryluk

SŁUŻEBNOŚĆ - PRZYŁĄCZE WODY:

- DŁUGOŚĆ: 3,45 m
- SZEROKOŚĆ: 1,00 m

POWIERZCHNIA PASA SŁUŻEBNOŚCI: 3,45 m²

Projektowane przyłącze kanalizacji sanitarnej Ø 160PVC

Projektowane przyłącze wody Ø 40PE

woj. łódzkie
powiat: pabianicki

m. Konstantynów Ł.
obręb: K-12
100801_1.0012
dz. 29/11

Mapa do celów projektowych

skala 1:500

Układ współrzędnych płaskich 2000/18/6
Układ wysokości "Kronsztad'60"

Mapę niniejszą wykonano na podstawie mapy zasadniczej m. Konstantynów Ł. sekcje nr 6.163.32.22.4.2 oraz pomiaru uzupełniającego z grudnia 2025r.

Wykonawca:

GEODEZJA CAT

CAT-GEODEZJA
Justyna Kuryluk

tel. 692-510-672

Kierownik roboty: Geodeta uprawniony
Justyna Kuryluk. uprawnienia zawodowe 21340 (1.2)

www.cat-geodezja.pl

ID: GK.6641.4105.2025
Aleksandrów Ł. dn. 08.12.2025 r.

obiekt	BUDYNEK MIESZKALNY JEDNORODZINNY KONSTANTYNÓW ŁÓDZKI UL.PONIATOWSKIEGO DZ. NR 29/11	
stadium	PROJEKT BUDOWLANY	INST SANIT
temat	PB PRZYLACZY WOD-KAN	skala 1/500
rysunek	PLAN SYTUACYJNY	nr.rys 1
autor	mgr inz. M. BARTKIEWICZ UPR. 90/00/WL	02/2026