



Załącznik nr 1  
do Uchwały nr ...  
Rady Miejskiej w Kamieńcu Ząbkowickim z dnia ... 2023 roku

LEGENDA

-  granica obszaru objętego planem miejscowym  
 granica pomiędzy obrębami ewidencyjnymi

SUSZKA

PILCE

OŻARY

SKALA  
1:20000



Załącznik nr 2  
do Uchwały nr ...  
Rady Miejskiej w Kamieńcu Ząbkowickim z dnia ... 2023 roku

LEGENDA

 granica obszaru objętego planem miejscowym



OŻARY

SKALA  
1:20000



Załącznik nr 3  
do Uchwały nr ...  
Rady Miejskiej w Kamieńcu Ząbkowickim z dnia .. ... 2023 roku


LEGENDA

 granica obszaru objętego planem miejscowym



PILCE

SKALA  
1:15000

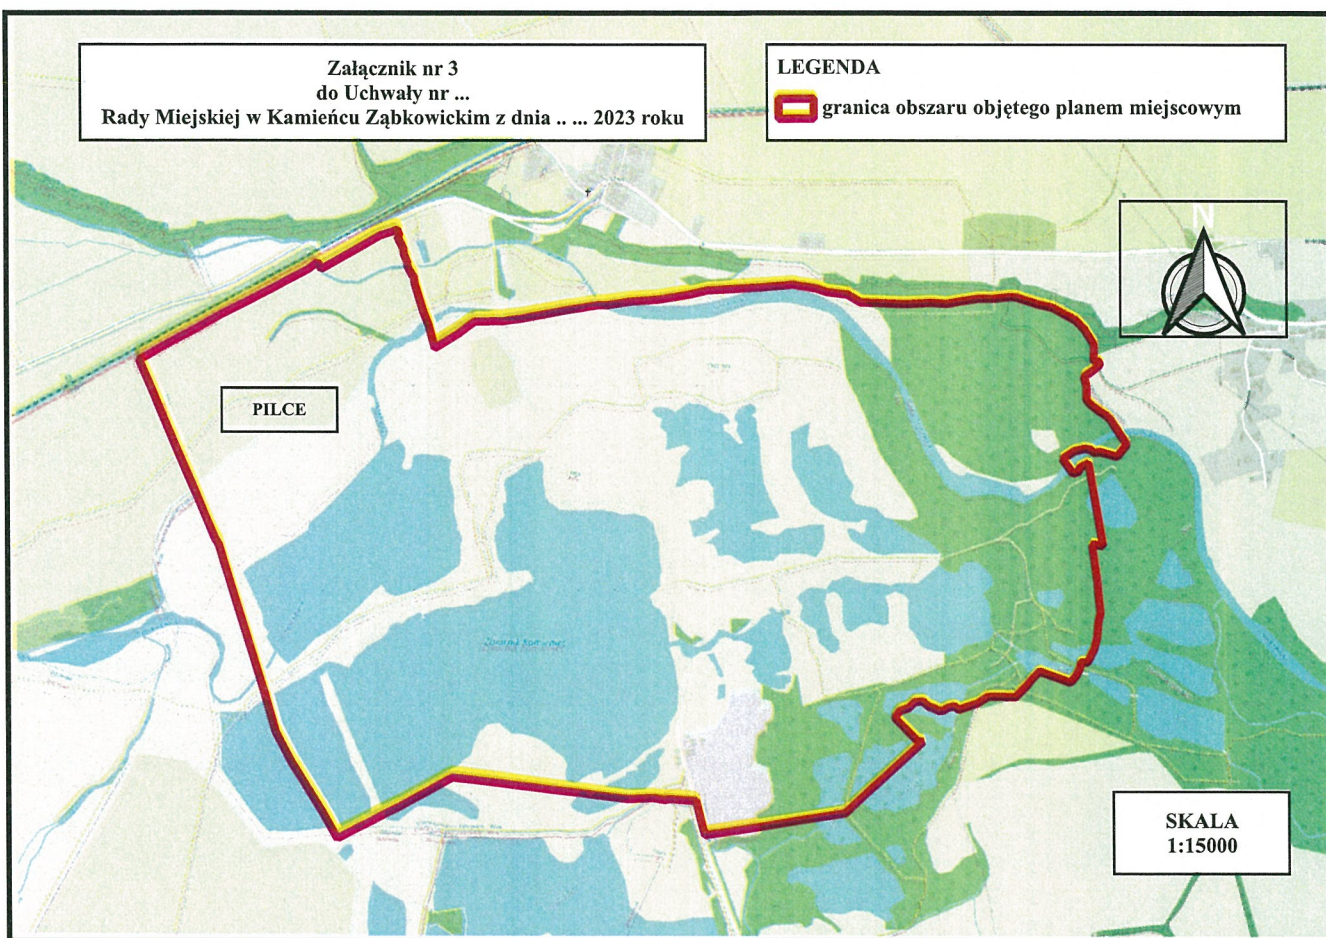

Załącznik nr 4  
do Uchwały nr ...  
Rady Miejskiej w Kamieńcu Ząbkowickim z dnia ... 2023 roku

LEGENDA

 granica obszaru objętego planem miejscowym



SUSZKA

SKALA  
1:15000

