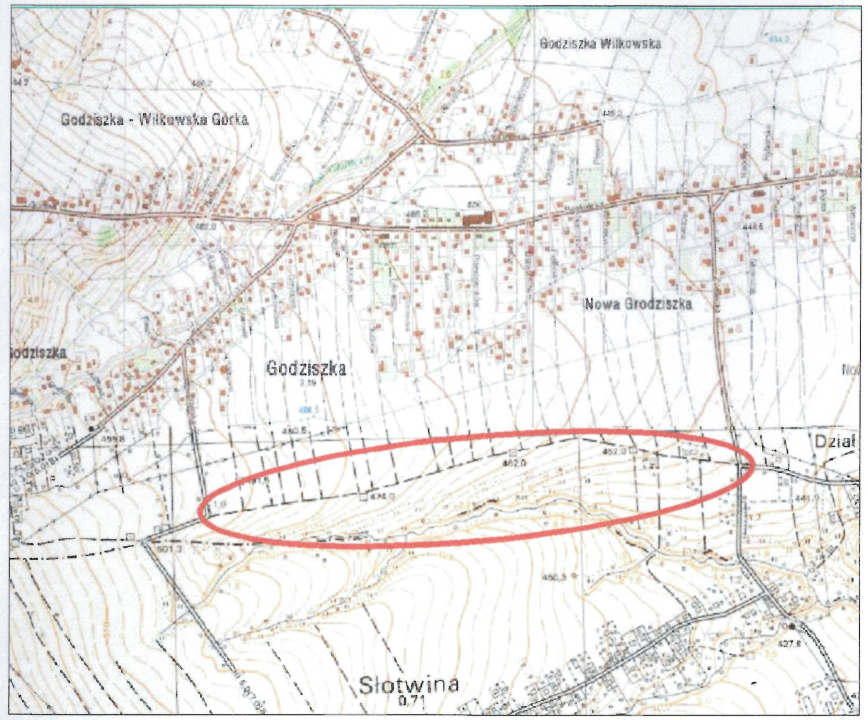

ORIENTACJA
SKALA 1:10000

Legenda:

- Projektowana oś trasy drogowej
- Projektowane krawężniki
- Projektowana krawędź jezdni
- Projektowana krawędź pobocza
- Projektowana jezdnia drogi gminnej
- Projektowana drogowa kanalizacja deszczowa
- Drogowy kanał technologiczny
- Projektowana sieć kanalizacji sanitarnej
- Rezerwa terenu dla przyszłej sieci wodociągowej
- Projektowane korytka betonowe
- Linia podziału nieruchomości
- Linia MPZP
- Granice działek
- 233/3 Istniejące numery działek
- Strefy ochronne cmentarza

ELEMENTY ISTNIEJĄCE:

- istn. kablowa sieć elektryczna
- istn. lampa,
- istn. napowietrzna sieć elektryczna
- istn. kablowa sieć teletechniczna
- istn. studnia teletechniczna
- istn. napowietrzna sieć teletechniczna
- istn. sieć wodociągowa
- istn. sieć kanalizacyjna
- istn. studnie kanalizacyjne, wpust
- istn. sieć gazowa
- obszary zieleni wysokiej

Jednostka projektowa:	**mgr inż. Jacek Gawron** 43-392 Międzyrzecze Górne 496/2 kom.0788 796 179	e-mail: milaprojekt@milaprojekt.pl www.milaprojekt.pl	
Inwestor: Gmina Buczkowice ul. Lipowska 730 43-374 Buczkowice	Zamierzenie budowlane: PROGRAM FUNKCJONALNO-UŻYTKOWY DLA BUDOWY ULICY POŁUDNIOWEJ W GODZISZCZE		
Funkcja:	Tytuł, imię i nazwisko	Nr uprawnień	
Projektant:	mgr inż. Jacek Gawron	upr. SLK/3353/POOD/10 specjalność DROGOWA	
Adres: UL. POŁUDNIOWA GODZISZKA	Nazwa rysunku: PLAN SYTUACYJNY odcinek od km 0+000 do km 0+640		

Data:	12.2021
Branża:	drogowa
Rodz. oprac.:	P.F.U
Skala:	1:500
Nr rys.	1