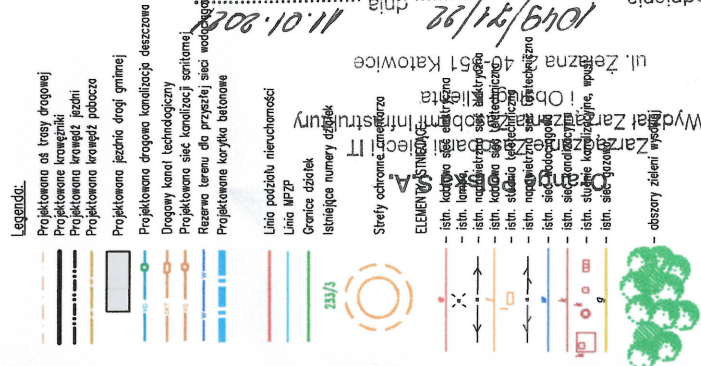


ORIENTACJA
SKALA 1:10000

[illegible]

Jednostka projektowa:
mgr inż. Jacek Gawron
43-392 Miedzyrzecz 60me 496/2
kom. 0788 796 179
e-mail: mi.lapojekt@mi.lapojekt.pl
www.mi.lapojekt.pl

Investor: Gmina Buczkowice
ul. Lipowska 730
43-374 Buczkowice

Funkcja:	Tytuł, imię i nazwisko	Nr uprawnień	Data:	12.2021
Projektant:	mgr inż. Jacek Gawron	ur. SŁUGA PODPISU SPRAGIŁOŚĆ DROGOWA	Branka:	drogowa
			Rodz. oprac:	P.F.U
			Skala:	1:500
Adres: UL. POLUDNIOWA GODZISZKA	Nazwa rysunku: PLAN SYTUACYJNY odcinek od km 0+000 do km 0+640		Nr rys.	1