


IV PIĘTRA

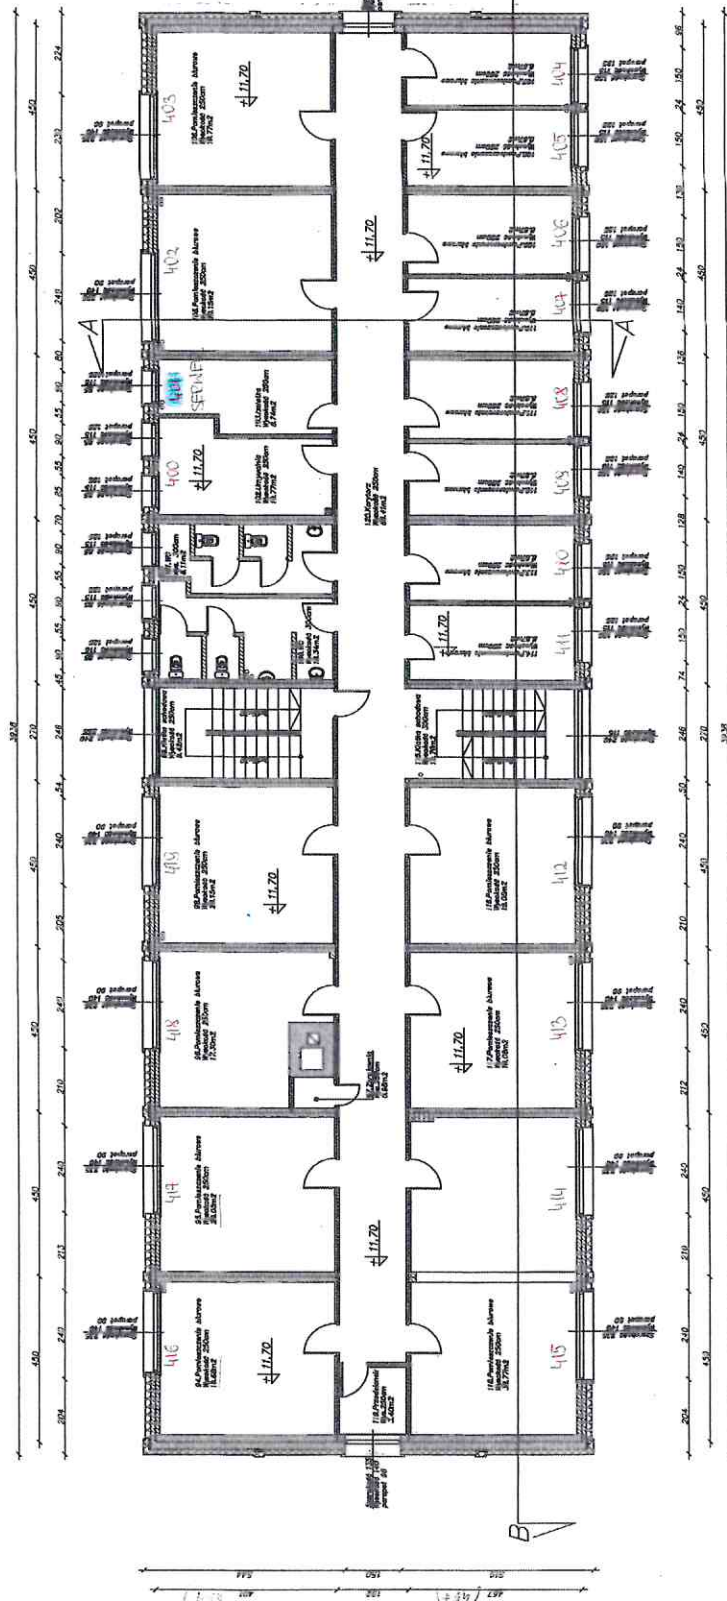

14 poligono - klimatyzacja i ogrzewanie - SEWER