




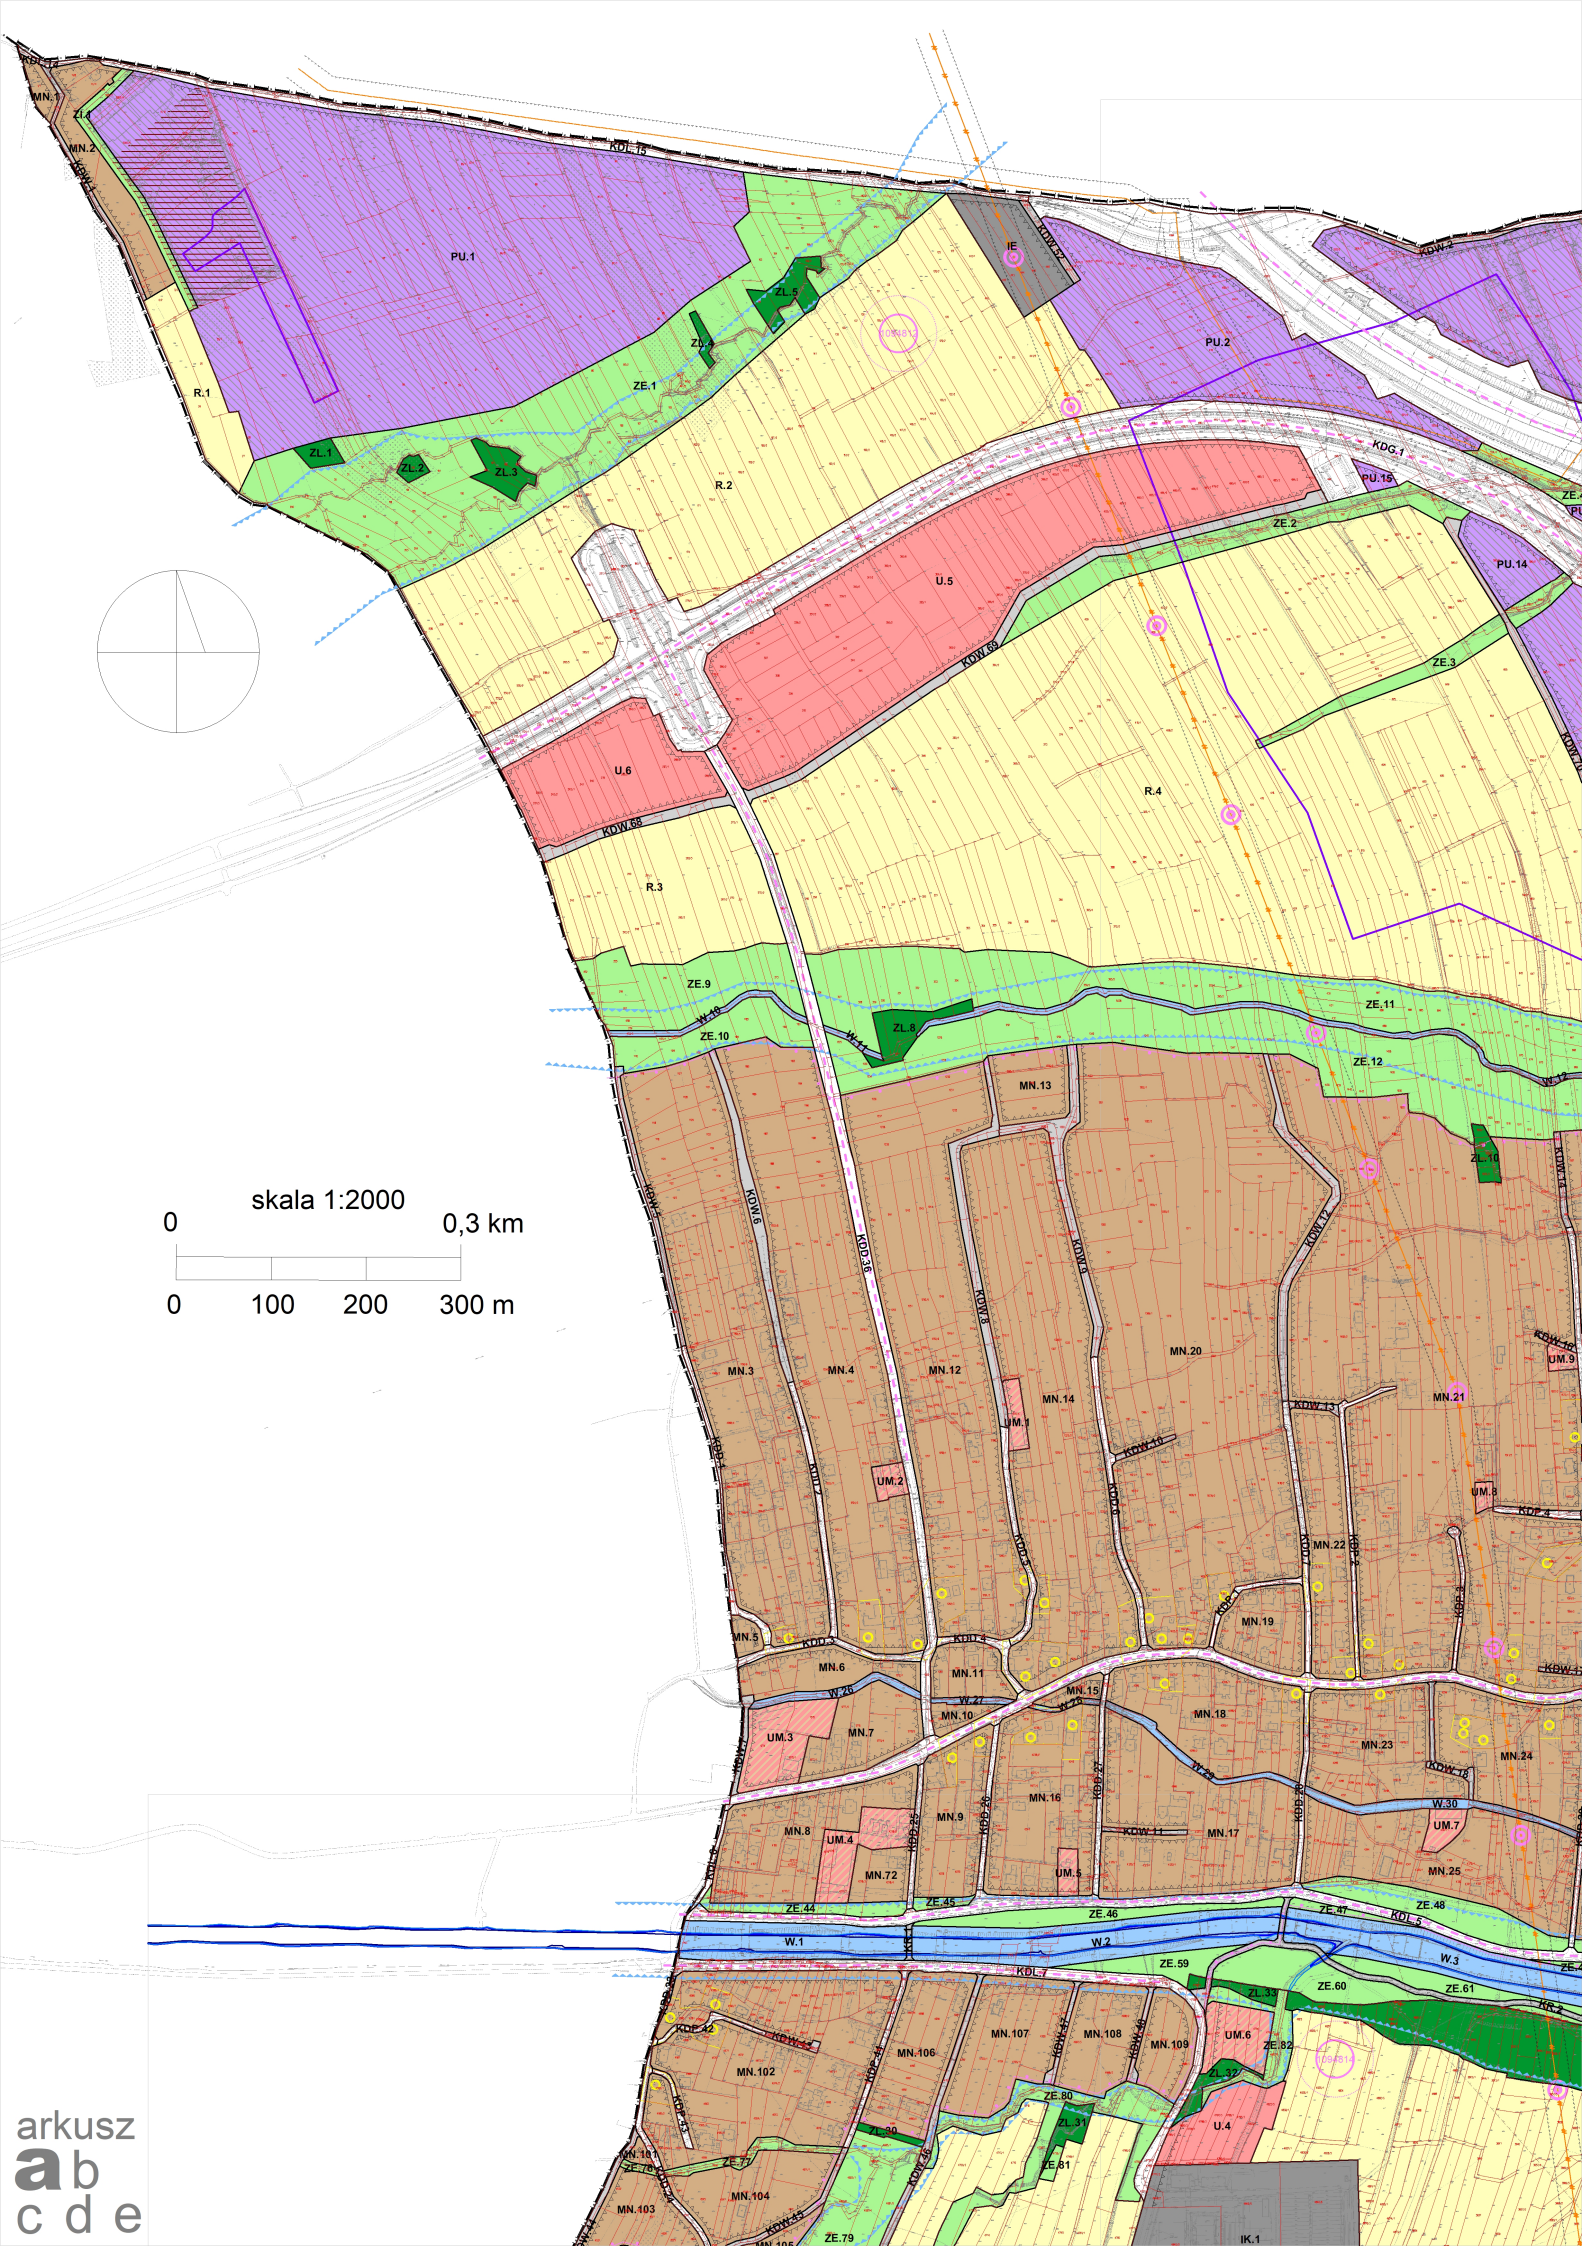


0 skala 1:2000 0,3 km  
0 100 200 300 m


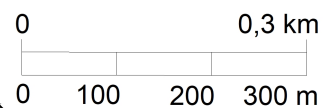




skala 1:2000

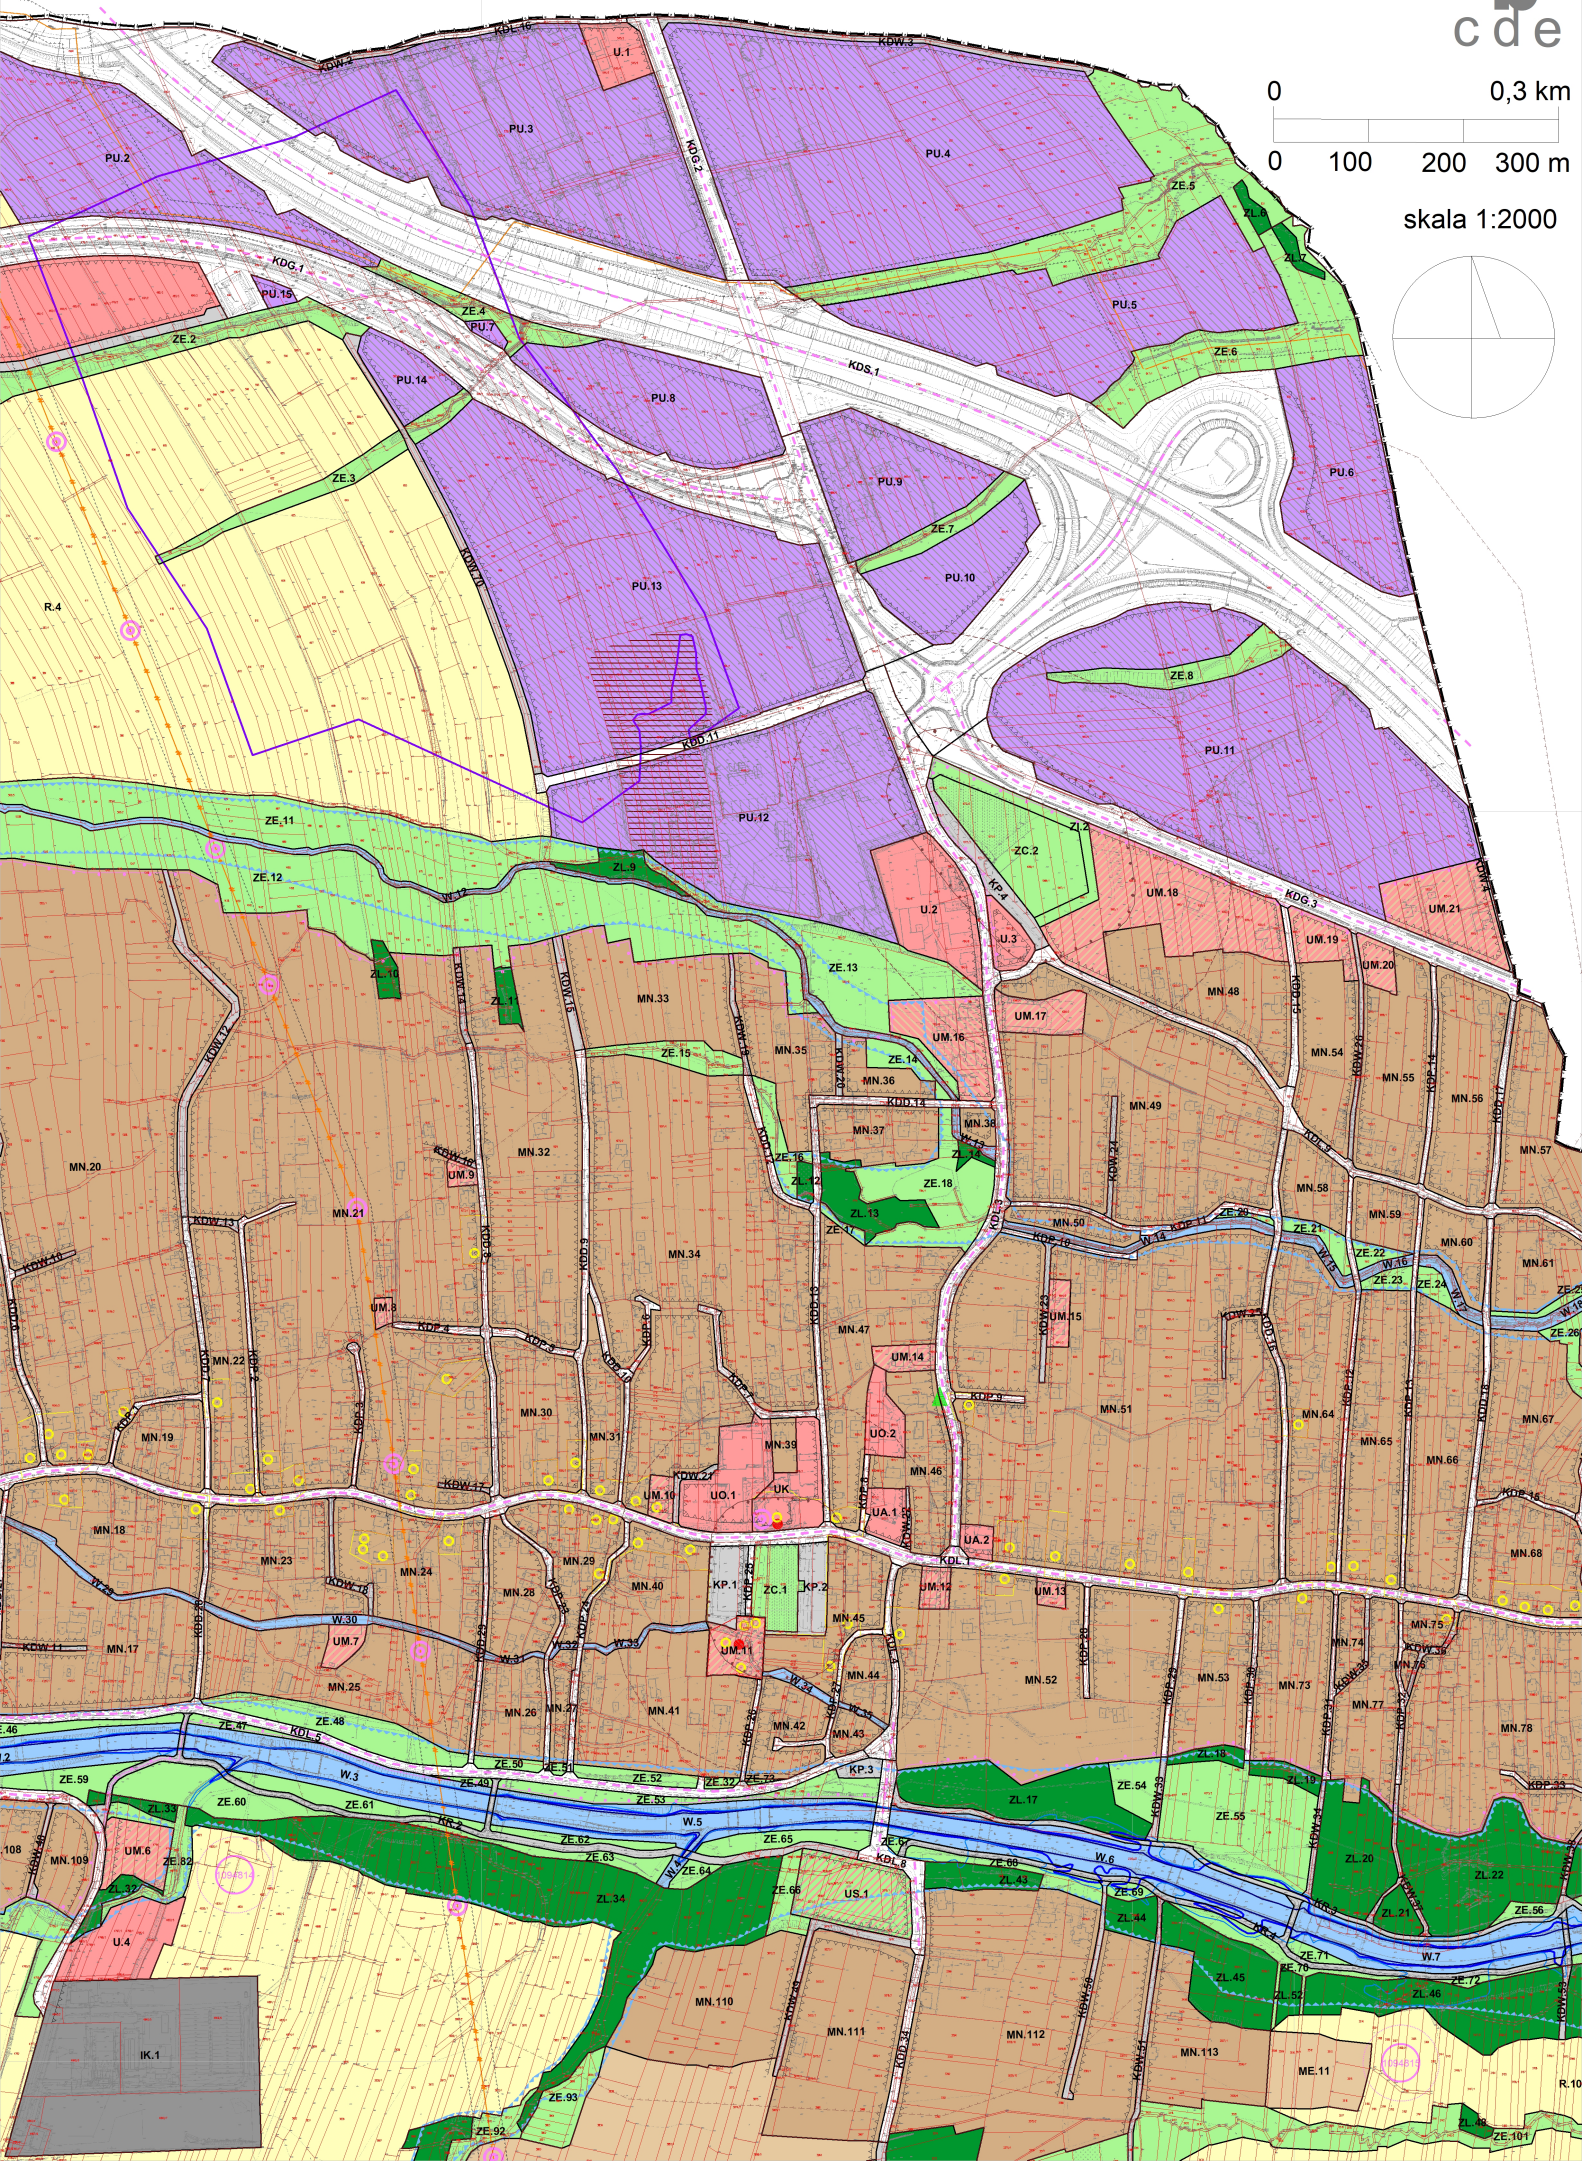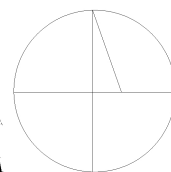




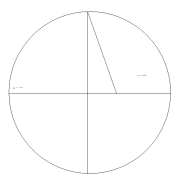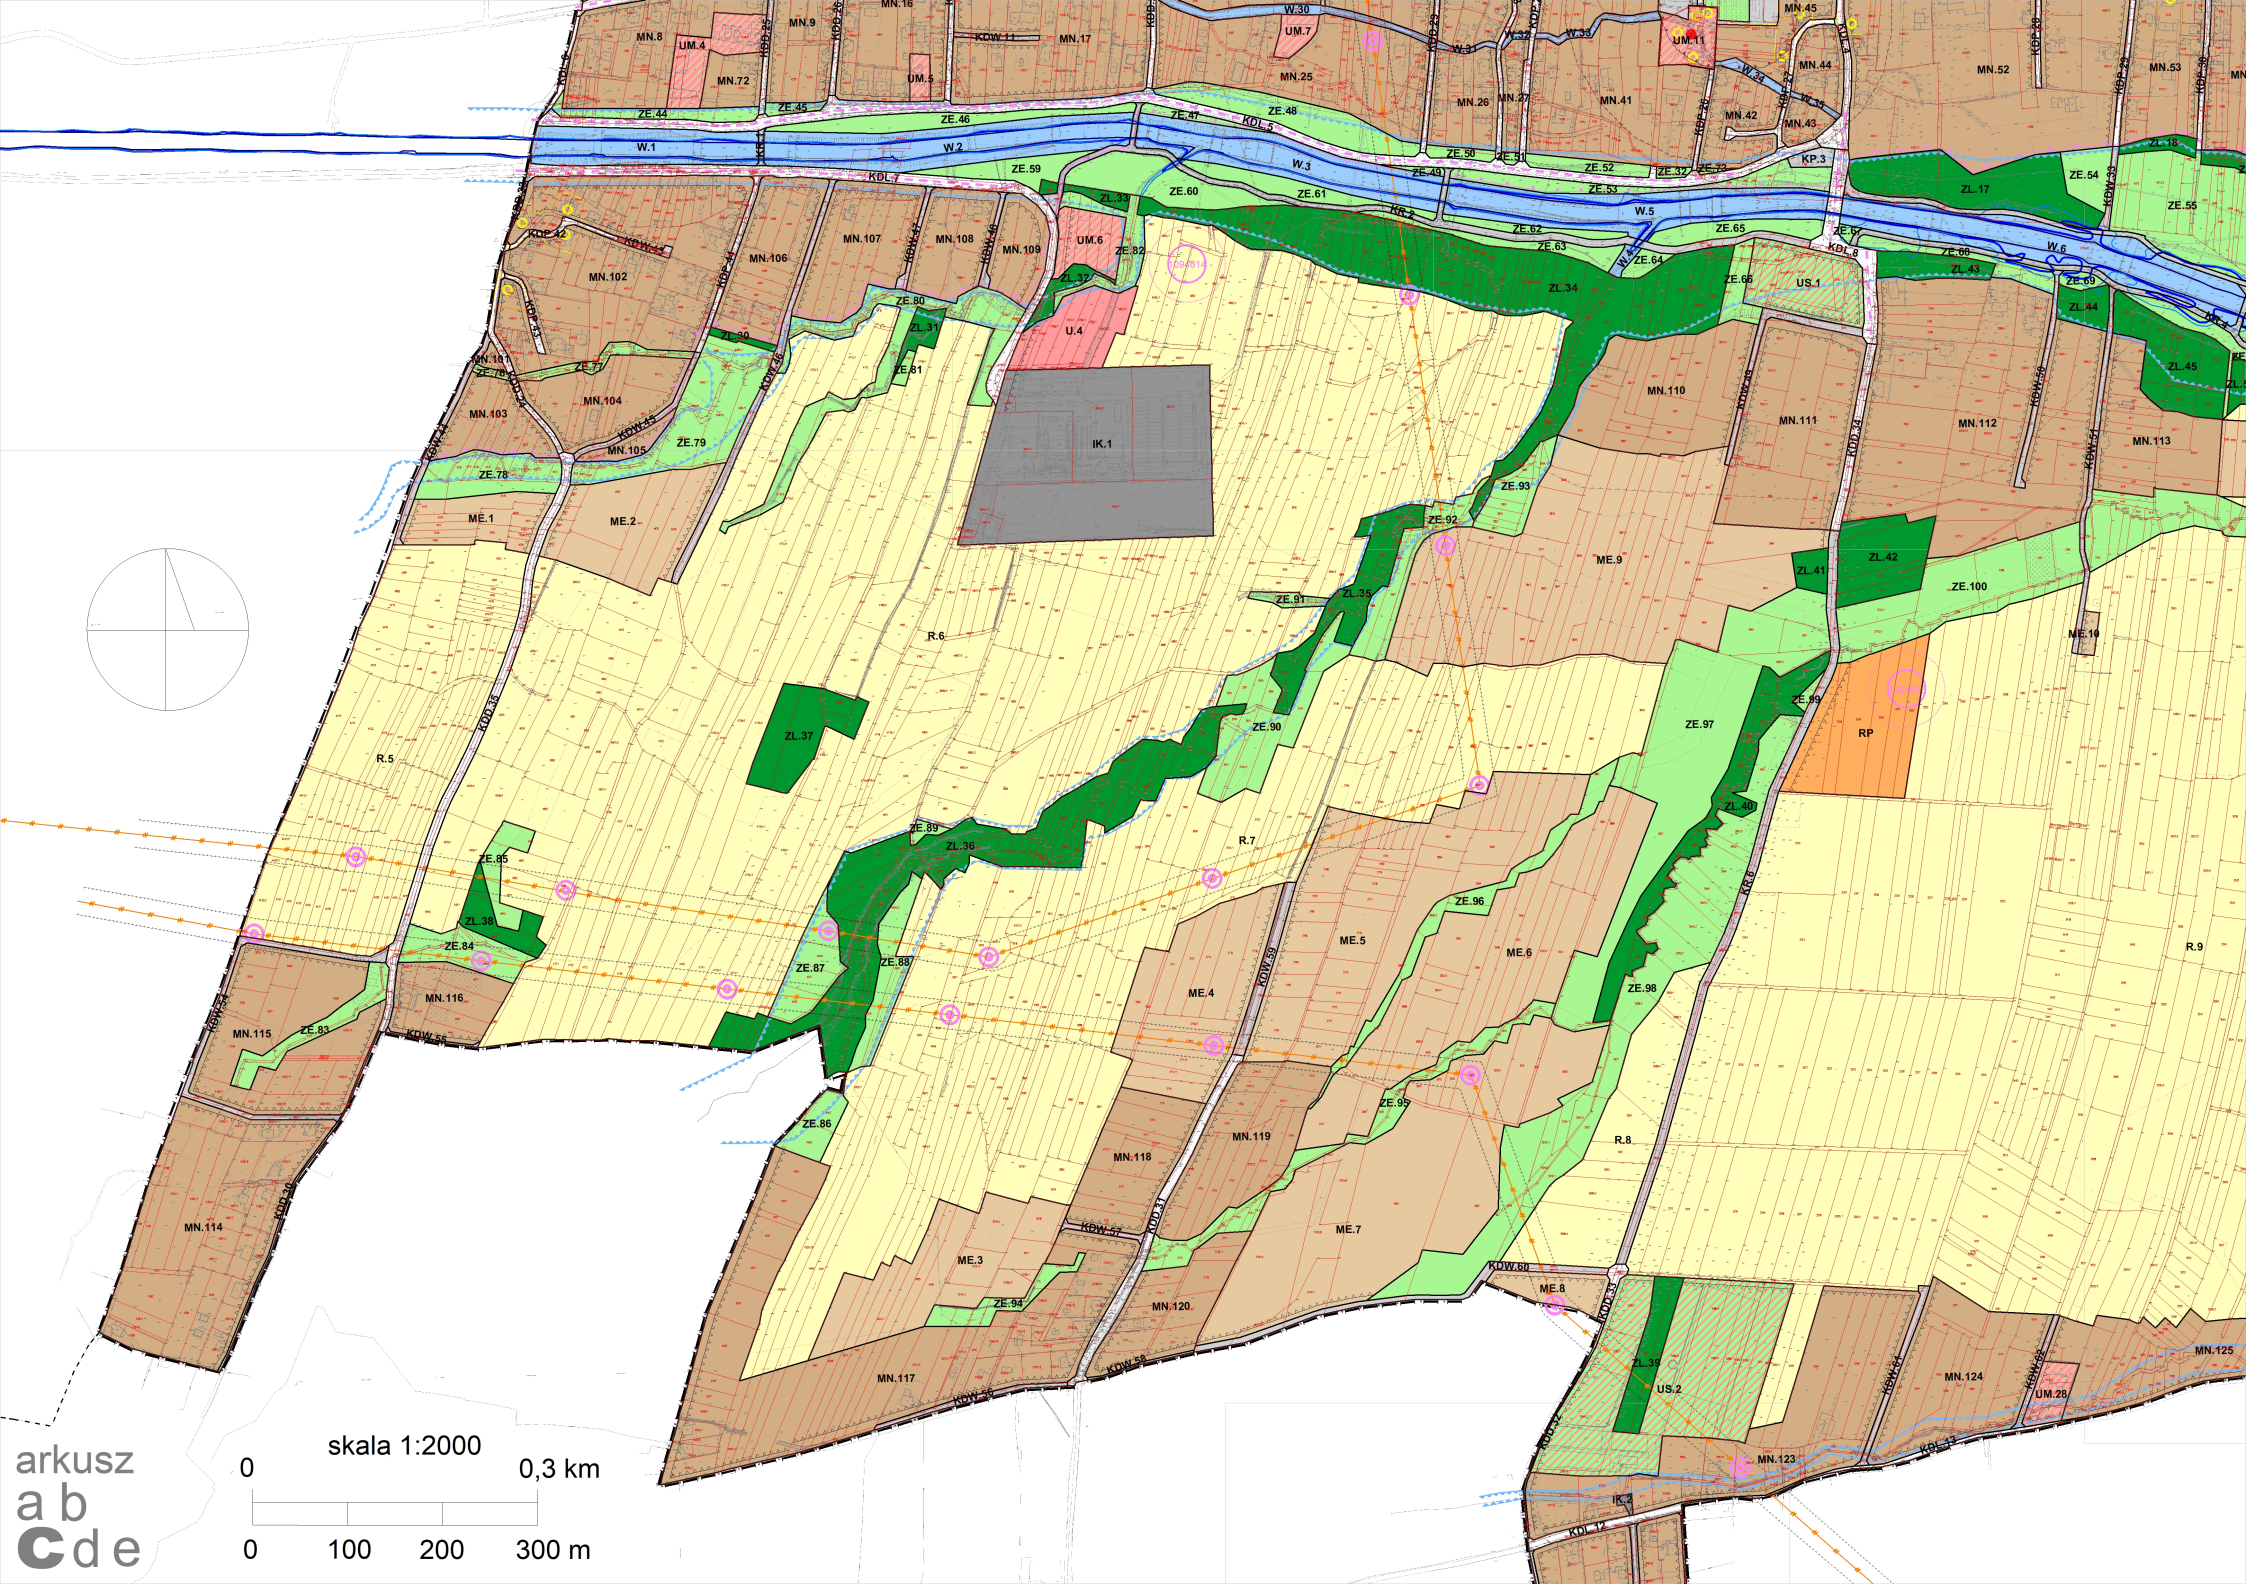

0 0,3 km  
0 100 200 300 m

arkusz  
a b  
C d e




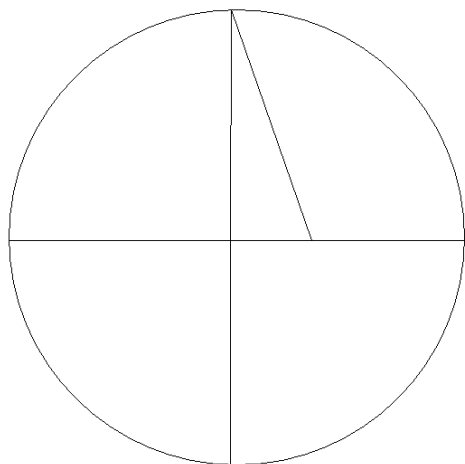

skala 1:2000



0 100 m

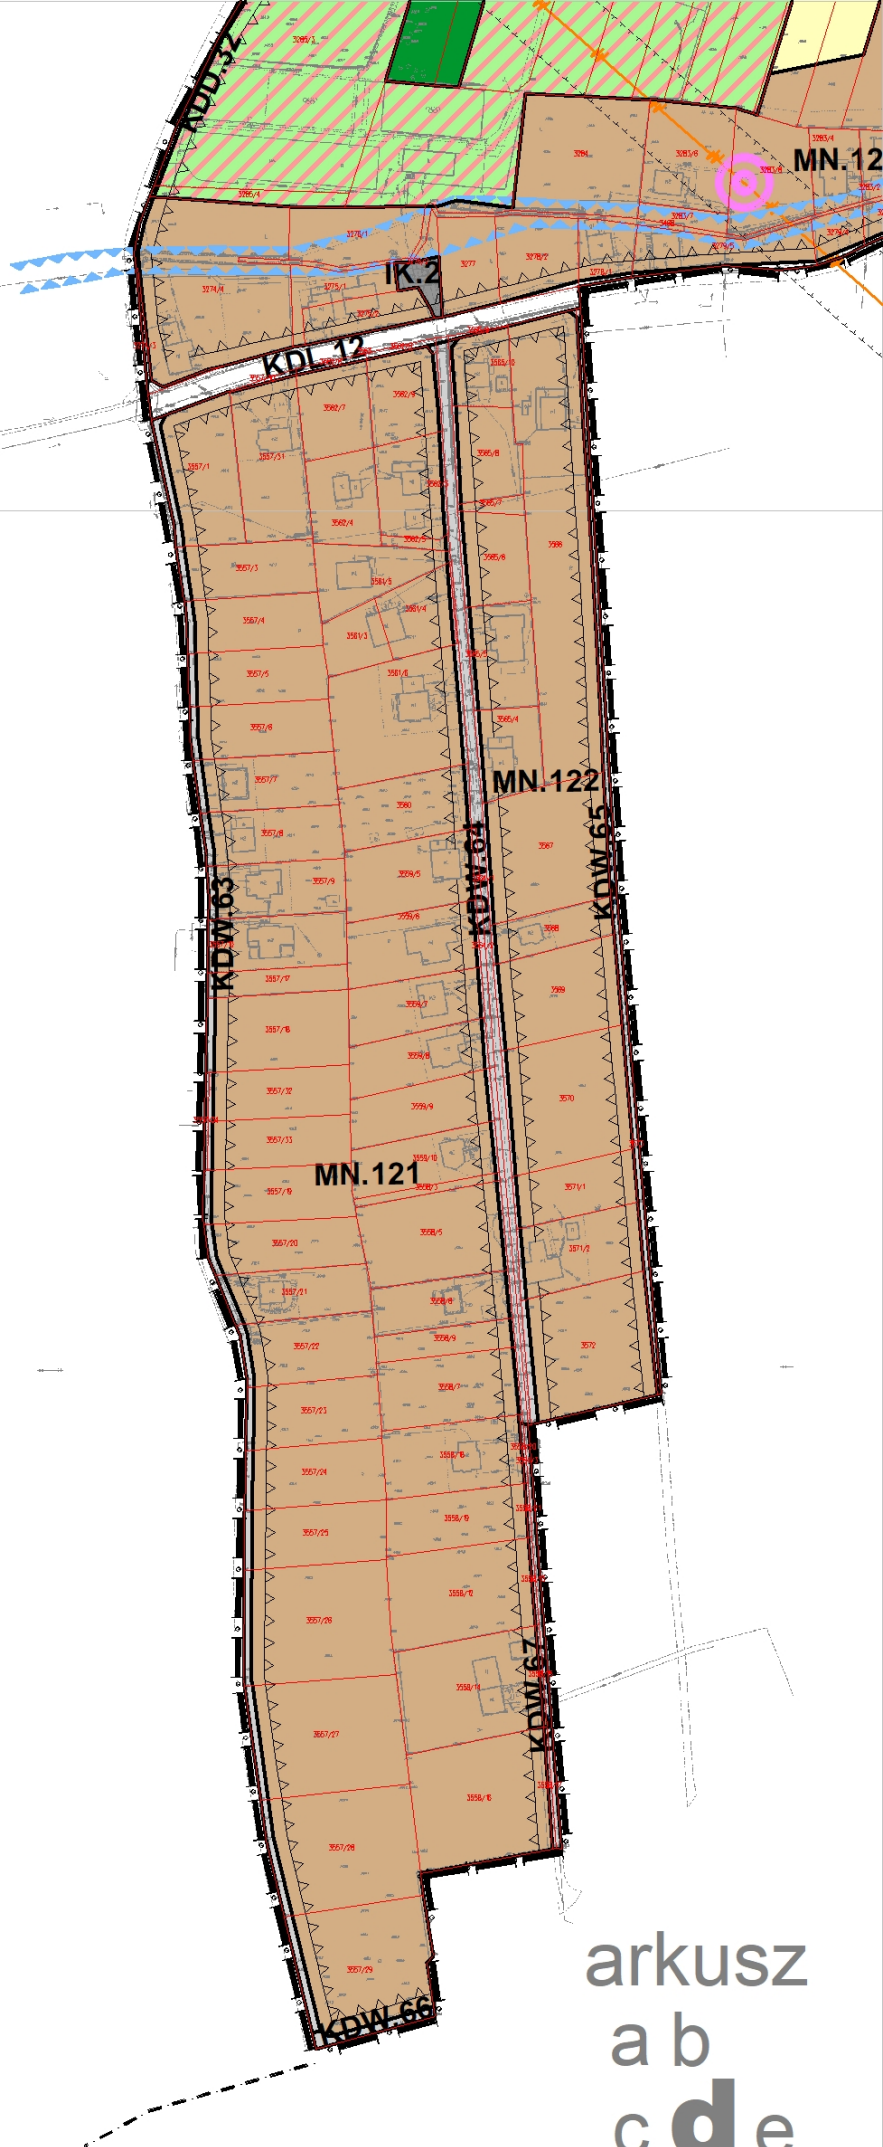

arkusz  
a b  
c d e







## LEGENDA:

### OBOWIĄZUJĄCE USTALENIA PLANU:

|  |                                                                          |
|--|--------------------------------------------------------------------------|
|  | granice obszaru objętego planem miejscowym                               |
|  | linie rozgraniczające tereny wyznaczone w planie miejscow.               |
|  | nieprzekraczalne linie zabudowy                                          |
|  | granice obszaru szczególnego zagrożenia powodzią Q 10%                   |
|  | granice obszaru szczególnego zagrożenia powodzią Q 1%                    |
|  | granice obszaru o niskim prawdop. wystąp. powodzi Q 0,2%                 |
|  | granice innych obszarów narażonych na niebezp. powodzi                   |
|  | granice stref sanitarnych cmentarzy 50m                                  |
|  | granice stref sanitarnych cmentarzy 150m                                 |
|  | granice stref sanitarnych cmentarzy 500m                                 |
|  | granice strefy "A" ścisłej ochrony konserwatorskiej                      |
|  | granice strefy "B" częściowej ochrony konserwatorskiej                   |
|  | granice strefy "K" ochrony krajobrazu kulturowego                        |
|  | udokument. stanowiska archeol. ze strefą ochr. "OW" i nr                 |
|  | obiekty ujęte w gminnej ewidencji zabytków                               |
|  | istniejące dominanty                                                     |
|  | główne osie widokowe                                                     |
|  | obszary dop. lokal. obiekt. handl. pow. sprzed. pow. 2000 m <sup>2</sup> |
|  | obszary zrekultyw. wyrobisk poeksploat. lub skład. odpadów               |


### OZNACZENIA INNE, NIEBĘDĄCE USTALENIEM PLANU:

|  |                                                             |
|--|-------------------------------------------------------------|
|  | granice administracyjne Gminy Buczkowice                    |
|  | granice administracyjne sołectw (obróbów geodezyjnych)      |
|  | obiekty wpisane do rejestru zabytków                        |
|  | pomnik przyrody                                             |
|  | linie elektroenergetyczne wysokiego napięcia ze str. techn. |
|  | gazociąg przesyłowy wysokiego ciśnienia ze strefą techn.    |
|  | granice udokum. złóż surowców ilastych ceramiki budowl.     |

### OBOWIĄZUJĄCE PRZEZNACZENIE TERENÓW:

|     |                                                        |
|-----|--------------------------------------------------------|
| MN  | tereny zabudowy mieszkaniowej jednorodzinnej           |
| ME  | tereny zabud. mieszk. jednorodz. niskiej intensywności |
| UM  | tereny zabudowy usługowo-mieszkaniowej                 |
| U   | tereny zabudowy usługowej                              |
| UA  | tereny zabudowy usług publicznych                      |
| UO  | tereny zabudowy usługowej oświaty i wychowania         |
| US  | tereny zabudowy sportowo-rekreacyjnej                  |
| UK  | teren zabudowy usługowej kultury religijnej            |
| PU  | tereny zabudowy produkcyjnej i usługowej               |
| RP  | tereny zabudowy produkcji rolniczej                    |
| IG  | teren infrastruktury gazowniczej                       |
| IK  | tereny infrastruktury gospodarki ściekami              |
| IE  | teren infrastruktury elektroenergetycznej              |
| ZL  | tereny lasu                                            |
| ZE  | tereny zieleni nieurządzonej                           |
| ZC  | tereny cmentarzy                                       |
| ZI  | tereny zieleni izolacyjnej                             |
| R   | tereny użytków rolnych                                 |
| W   | tereny wód powierzchniowych                            |
| KDS | tereny drogi publicznej klasy S (ekspresowej)          |
| KDG | tereny drogi publicznej klasy G (główniej)             |
| KDL | tereny dróg publicznych klasy L (lokalnych)            |
| KDD | tereny dróg publicznych klasy D (dojazdowych)          |
| KDP | tereny publicznych ciągów pieszo-jezdných              |
| KDW | tereny dróg wewnętrznych                               |
| KP  | tereny publicznych placów i parkingów                  |
| KR  | tereny publicznych ciągów pieszych i rowerowych        |



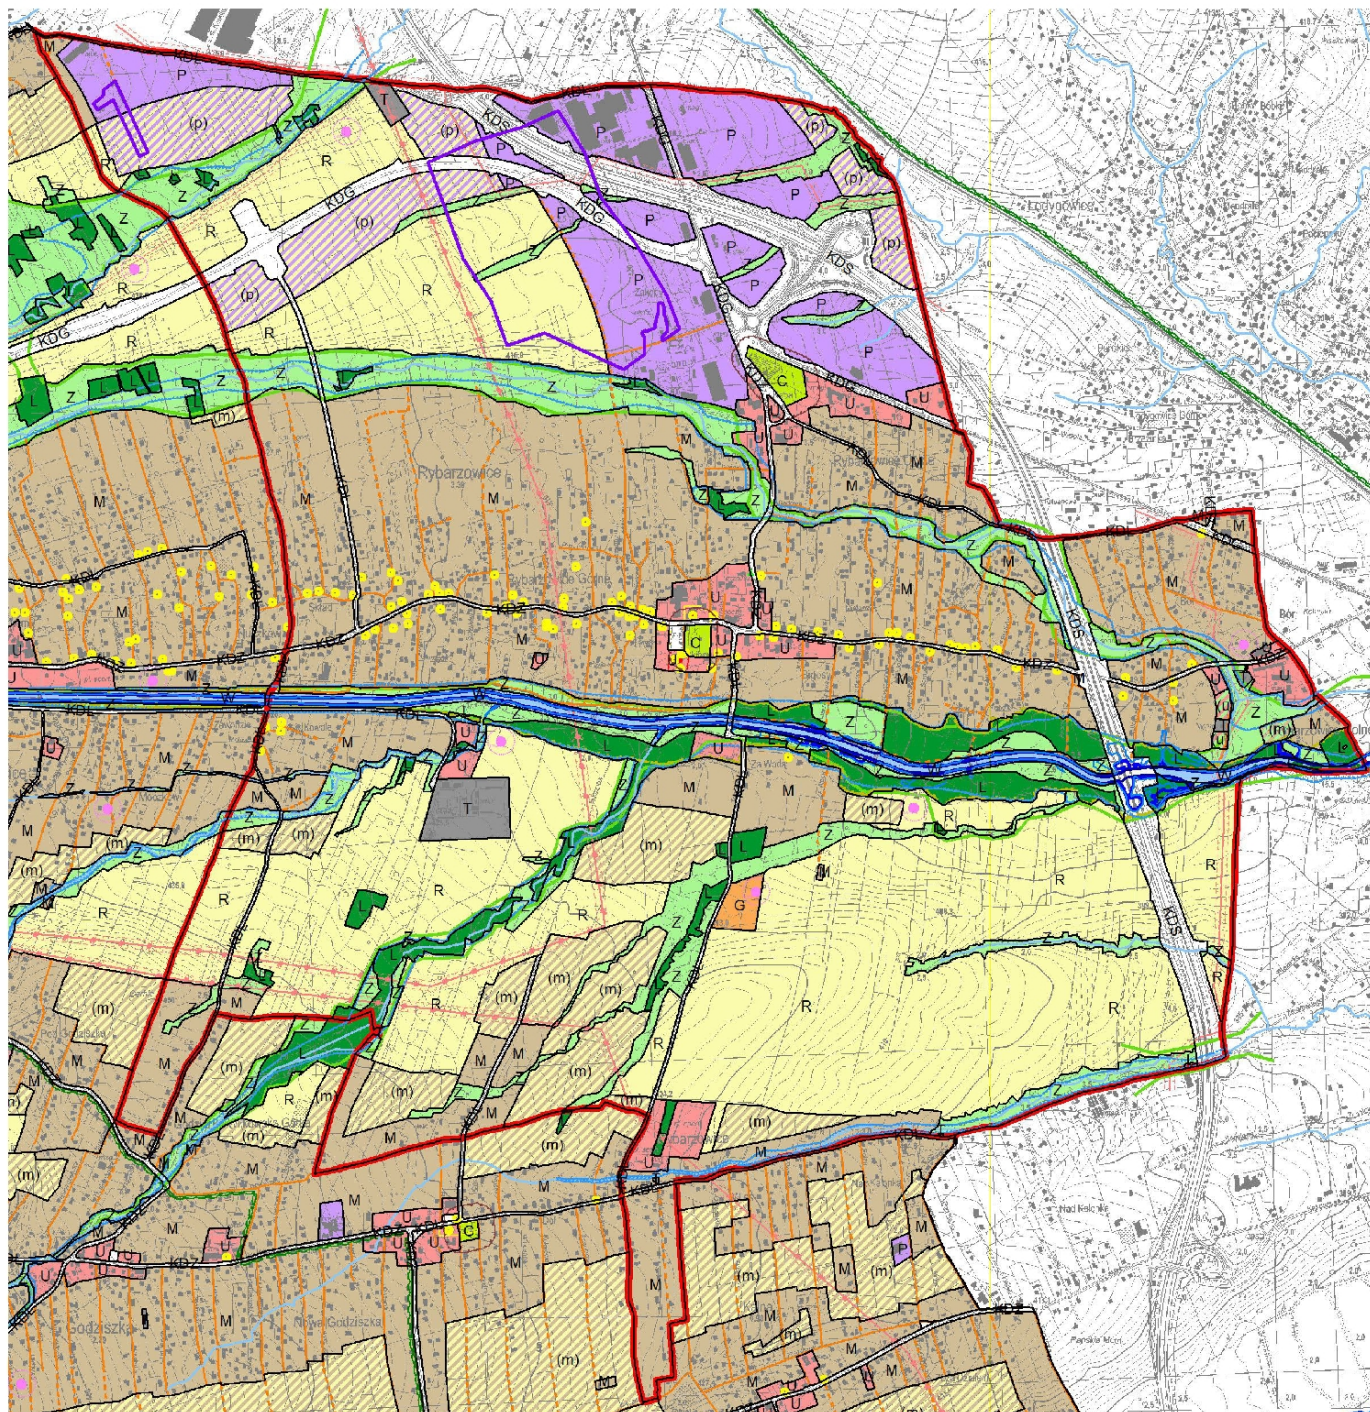

#### LEGENDA:

|       |                                                        |
|-------|--------------------------------------------------------|
| —     | granica Gminy Buczkowice                               |
| - - - | granica sołectw (obróbków gminnych)                    |
| —     | granice obszarów o odmiennym kierunku zagospodarowania |

#### OBSZARY URBANIZACJI - kontynuacji zabudowy

|   |                                          |
|---|------------------------------------------|
| M | obszary zabudowy mieszkaniowej           |
| U | obszary zabudowy usługowej               |
| P | obszary zabudowy aktywności gospodarczej |
| C | obszary oświaty                          |
| T | obszary infrastruktury technicznej       |
| G | obszary zabudowy zagrodowej              |

#### OBSZARY URBANIZACJI - rozwoju zabudowy

|     |                                                  |
|-----|--------------------------------------------------|
| (m) | obszary rozwoju zabudowy mieszkaniowej           |
| (u) | obszary rozwoju zabudowy usługowej               |
| (p) | obszary rozwoju zabudowy aktywności gospodarczej |

#### OBSZARY PRZESTRZENI CHRONIONEJ

|   |                             |
|---|-----------------------------|
| R | obszary produkcji rolniczej |
| Z | obszary zieleni             |
| L | obszary lasów               |
| W | obszary wód (potok Zylca)   |

#### OCHRONA ZABYTKÓW

|   |                                                  |
|---|--------------------------------------------------|
| ● | obiekty w rejestrze zabytków                     |
| ● | obiekty w gminnej ewidencji zabytków             |
| — | strefa "A" ścieżki ochrony konserwatorskiej      |
| — | strefy "B" częściowej ochrony konserwatorskiej   |
| — | stanowiska archeologiczne ze strefą ochrony "GW" |

#### OCHRONA ŚRODOWISKA PRZYRODNICZEGO

|   |                                              |
|---|----------------------------------------------|
| — | granice obszaru NATURA 2000                  |
| — | granice parków krajobrazowych                |
| — | granice szlaków parków krajobrazowych        |
| — | proponowane stanowiska dokumentacyjne        |
| ▲ | pomniki przyrody istniejące i proponowane    |
| — | proponowany zespół przyrodniczo krajobrazowy |
| — | ważniejsze korytarze ekologiczne             |

#### OBSZARY ZAGROZEŃ NATURALNYCH

|   |                                                                          |
|---|--------------------------------------------------------------------------|
| — | obszary szczególnego zagrożenia powodzią Q 10%                           |
| — | obszary szczególnego zagrożenia powodzią Q 1%                            |
| — | obszary, gdzie prawdopodobieństwo wystąpienia powodzi jest niskie Q 0,2% |
| — | inne obszary narażone na niebezpieczeństwo powodzi                       |
| — | osuwiska (nieaktywne)                                                    |
| — | obszary potencjalnie zagrożone osuwaniem                                 |

#### OBSZARY ZASOBÓW NATURALNYCH

|   |                                            |
|---|--------------------------------------------|
| — | granica Głównego Zbiornika Wód Podziemnych |
| — | złóża surowców liastych ceramicznych       |

#### INFRASTRUKTURA TECHNICZNA:

|     |                                                                          |
|-----|--------------------------------------------------------------------------|
| KDS | droga publiczna klasy "S" (ekspresowa)                                   |
| KDG | drogi publiczne klasy "G" (głównie)                                      |
| KDZ | drogi publiczne klasy "Z" (zbiorniki)                                    |
| KDL | drogi publiczne klasy "L" (lokalne)                                      |
| —   | drogi gminne klasy "D" (dopuszczalno/publiczne ciągi prostej jazdy)      |
| —   | ważniejsze drogi wewnętrzne                                              |
| —   | ważniejsze place publiczne                                               |
| —   | strefy sanitarne oświaty 50m                                             |
| —   | sieci energetyczne wysokiego napięcia 110 kV ze strefą techniczną        |
| —   | sieci gazowe wysokiego ciśnienia DN300 ze strefą techniczną              |
| —   | przebiegająca sieć gazowa wysokiego ciśnienia DN200 ze strefą techniczną |

|   |              |
|---|--------------|
| — | niecki wodne |
|---|--------------|

wyrys ze studium Gminy Buczkowice przyjętego  
Uch. Rady Gm. Nr III/19/15 z dnia 28.01.2015 r.  
zmienionego Uch. Nr XLVII/321/22 z 30.11.2022

arkusz