
ZARZĄDZENIE NR 98/2026
BURMISTRZA KONSTANTYNOWA ŁÓDZKIEGO
z DN. 23.06.2026 R.

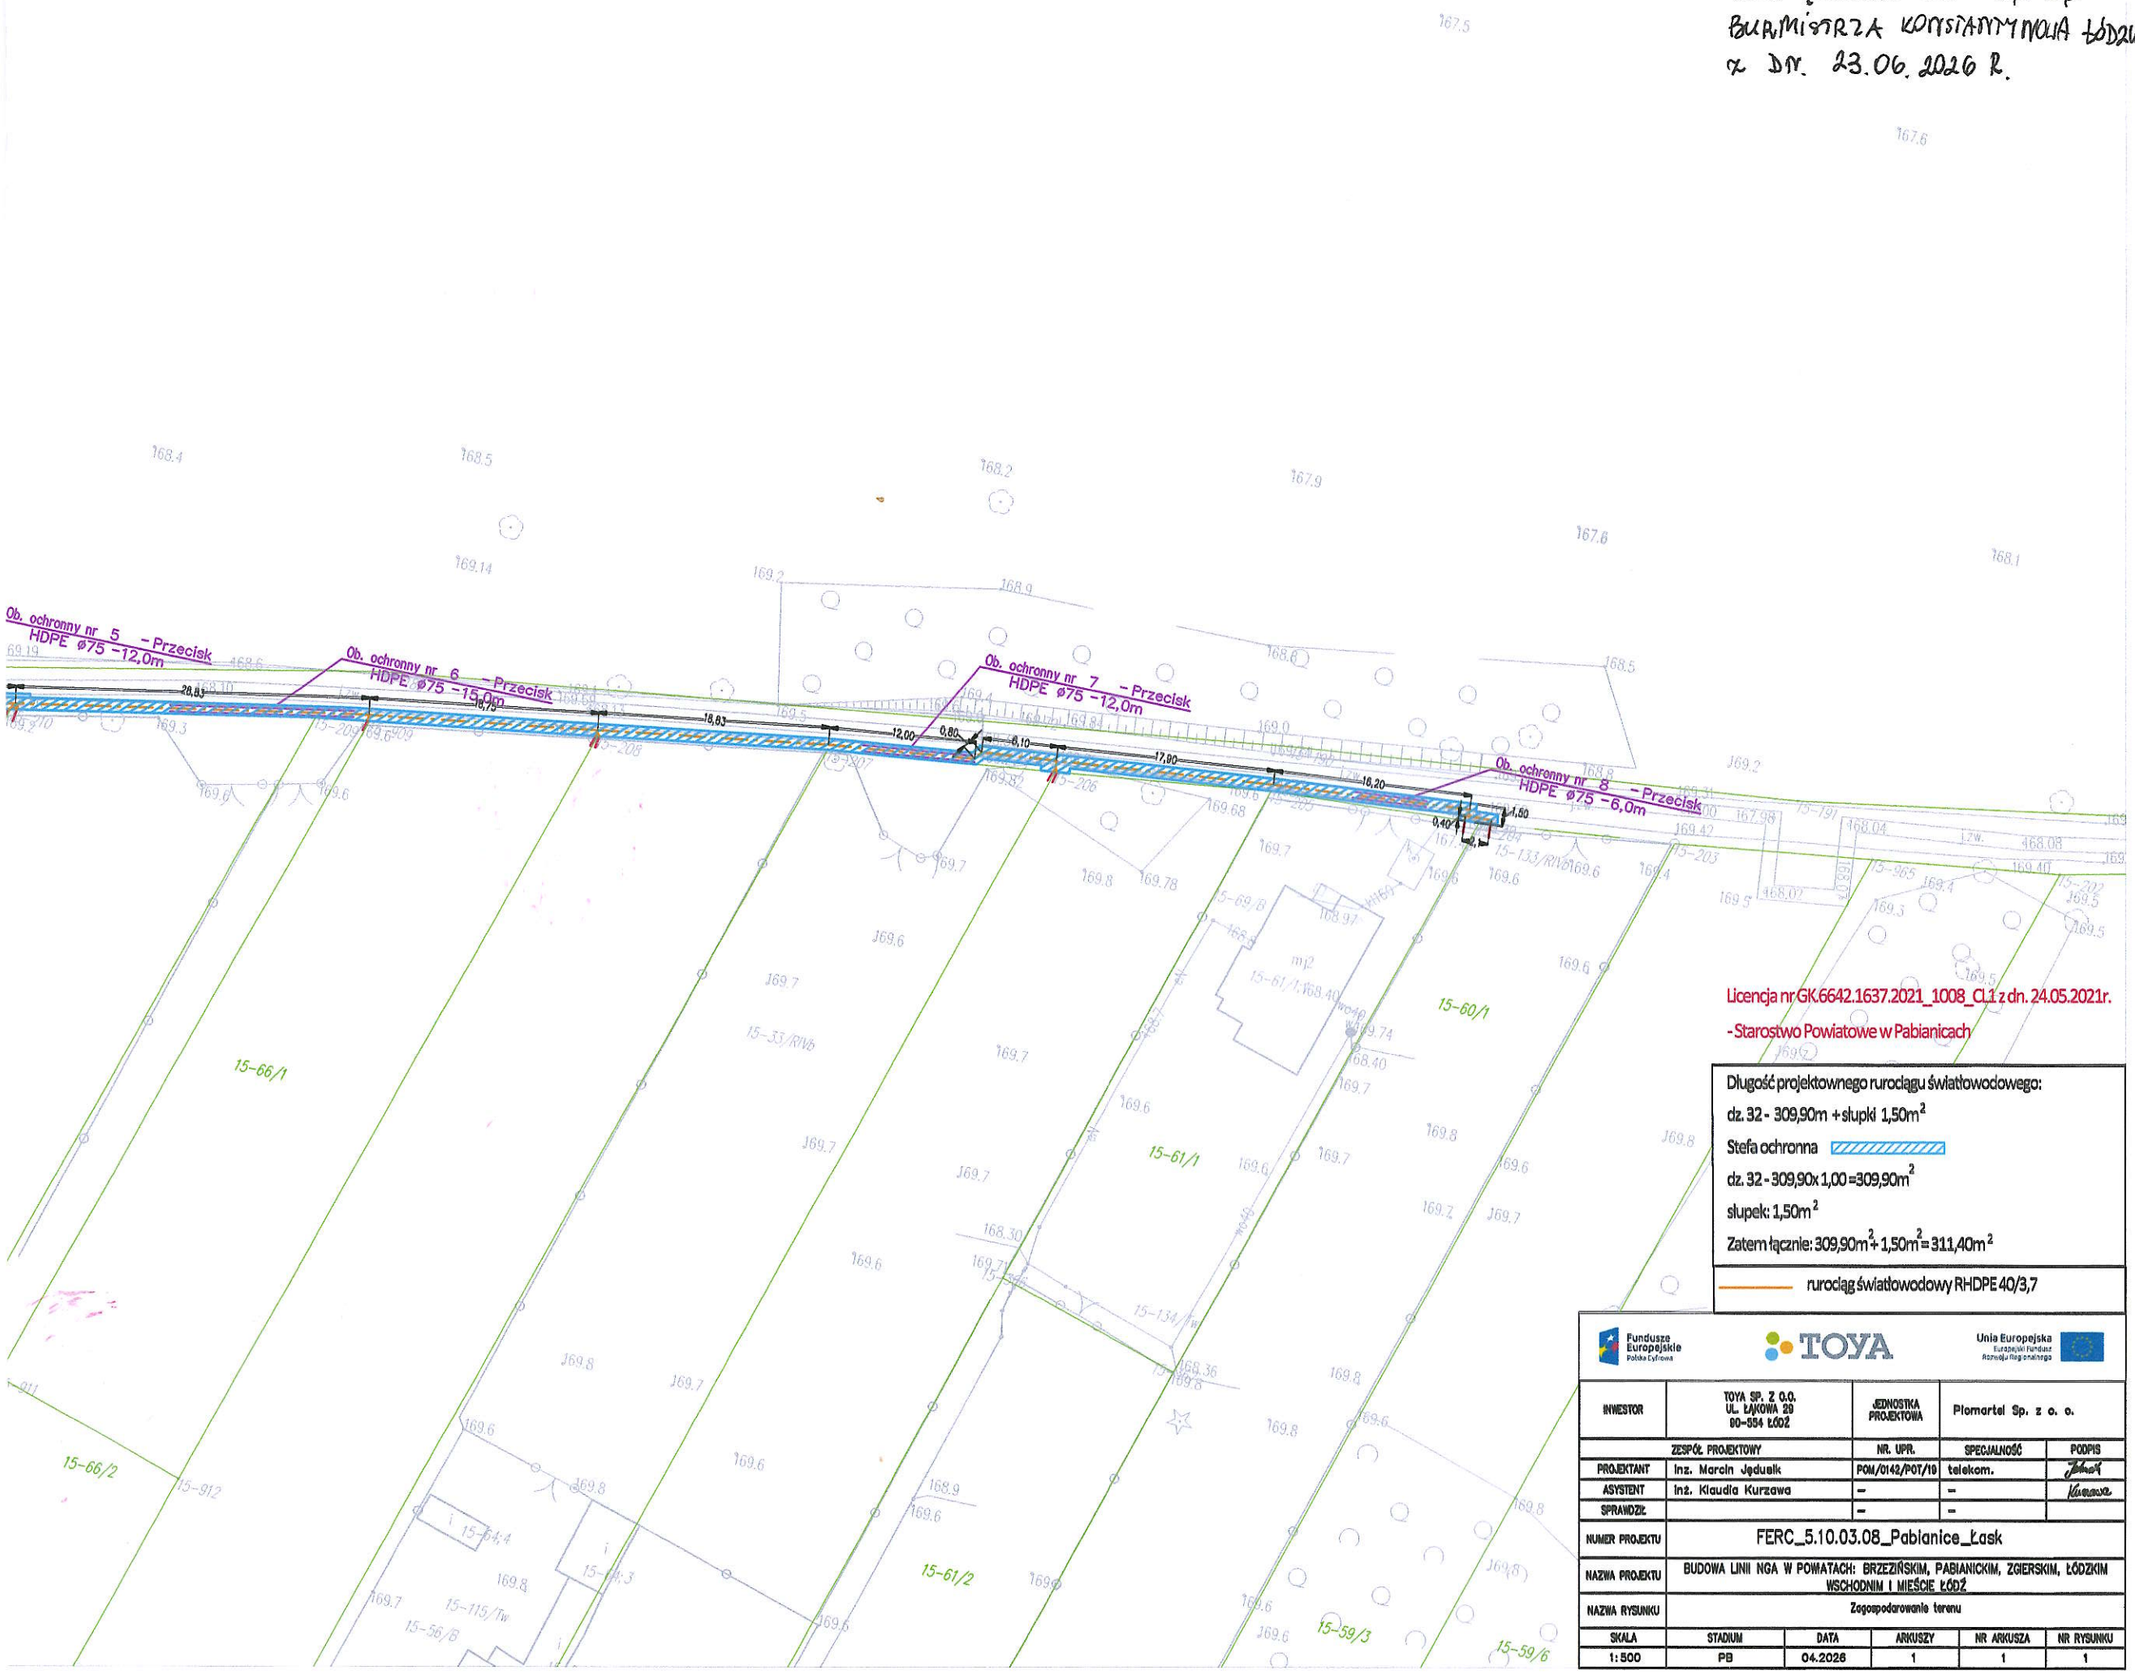

Licencja nr GK.6642.1637.2021_1008_CL1 z dn. 24.05.2021r.
- Starostwo Powiatowe w Pabianicach

Długość projektownego rurociągu światłowodowego:
dz. 32 - 309,90m + słupki 1,50m^2
Stefa ochronna
dz. 32 - 309,90x 1,00 =309,90m^2
słupek: 1,50m^2
Zatem łącznie: 309,90m^2 + 1,50m^2 = 311,40m^2

rurociąg światłowodowy RHDPE 40/3,7

Fundusze Europejskie Polska Cyfrowa | TOYA | Unia Europejska Europejski Fundusz Rozwoju Regionalnego

INWESTOR	TOYA SP. Z O.O. UL. ŁĄKOWA 29 90-554 ŁÓDŹ	JEDNOSTKA PROJEKTOWA	Plomartel Sp. z o. o.		
ZESPÓŁ PROJEKTOWY		NR. UPR.	SPECJALNOŚĆ	PODPIS	
PROJEKTANT	inż. Marcin Jędrusik	POM/0142/POT/19	telekom.		
ASYSTENT	inż. Klaudia Kurzawa	–	–		
SPRAWDZIŁ		–	–		
NUMER PROJEKTU	FERC_5.10.03.08_Pabianice_Łask				
NAZWA PROJEKTU	BUDOWA LINII NGA W POWIATACH: BRZEZIŃSKIM, PABIANICKIM, ZGIERSKIM, ŁÓDZKIM WSCHODNIM I MIEŚCIE ŁÓDŹ				
NAZWA RYSUNKU	Zagospodarowanie terenu				
SKALA	STADIUM	DATA	ARKUSZY	NR ARKUSZA	NR RYSUNKU
1:500	PB	04.2026	1	1	1