


SCHEMAT POŁĄCZEŃ W STUDNI Z KRĘGÓW ŻELBETOWEJ 2,0m (SR)
Z REDUKTOREM CIŚNIENIA

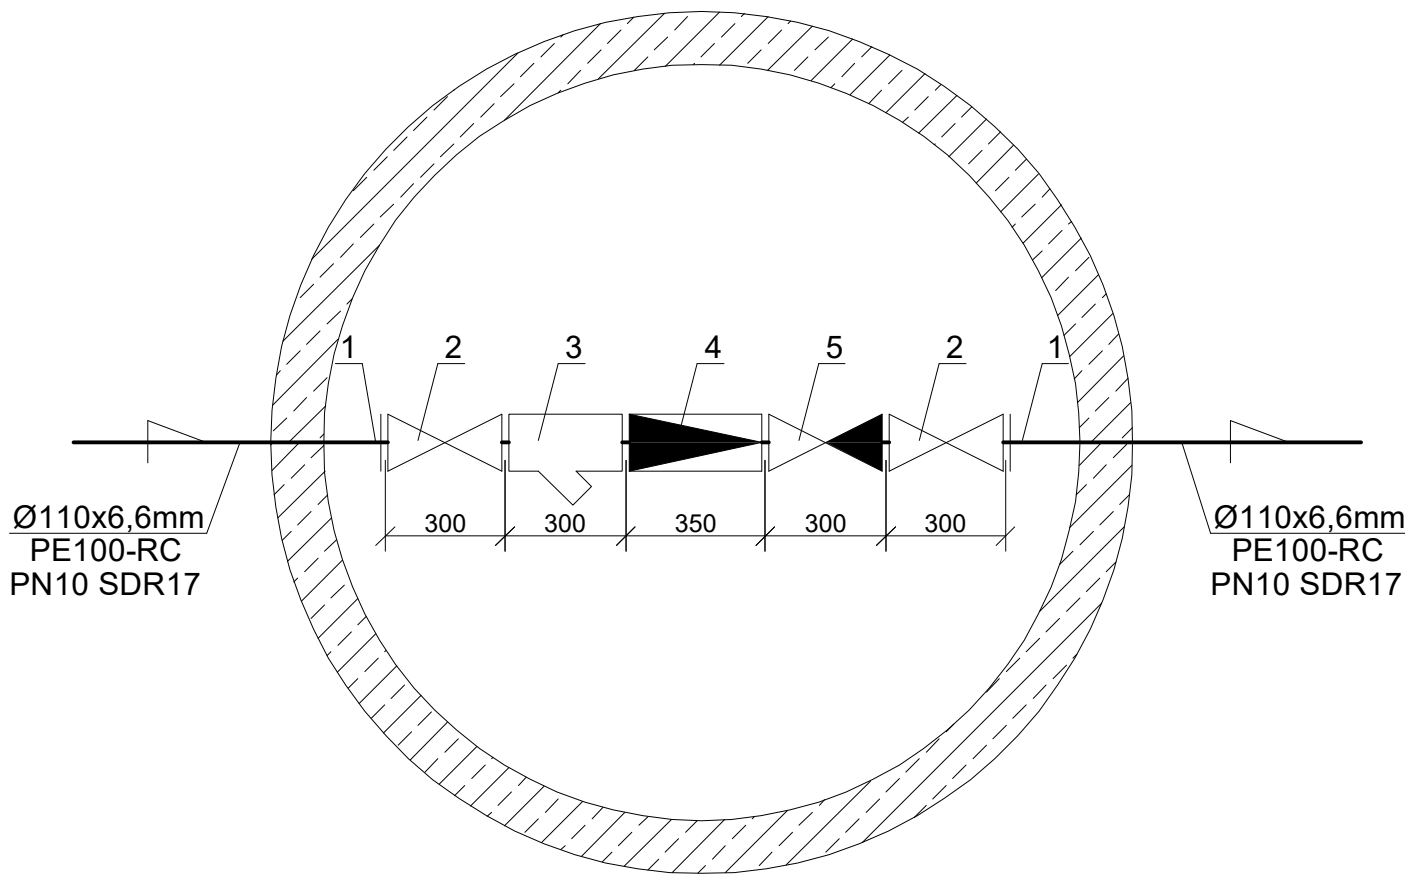

OZNACZENIA:

- 1 - tuleja kołnierzowa Ø100/Ø110mm z kołnierzem stalowym Ø100mm
- 2 - zasuwa żeliwna kołnierzowa Ø100mm
- 3 - filtr siatkowy kołnierzowy Ø100mm
- 4 - zawór redukcyjny ciśnieniowy kołnierzowy Ø100mm
- 5 - zawór zwrotny kołnierzowy Ø100mm

| | | | | |
|-------------------|---|--|------------------------|----------------------|
| OBIEKT: | SIEĆ WODOCIĄGOWA, WIERZBICA, DZIAŁKA NR 4, OBRĘB POLANY KOLONIA DZIAŁKI NR 1295 i 1459/2, OBRĘB WIERZBICA | | | NR RYSUNKU: 4 |
| TEMAT RYSUNKU: | SCHEMAT POŁĄCZEŃ W STUDNI Z REDUKTOREM | SKALA: - | DATA: 05.2024r. | |
| PROJEKTOWAŁA: | mgr inż. Bogumiła Ostrowska | UPR. BUDOWLANE DO PROJEKTOWANIA BEZ OGRANICZEŃ W SPECJALNOŚCI INSTALACYJNO - INŻYNIERYJNEJ W ZAKRESIE SIECI I INSTALACJI SANITARNYCH NR UPR. GP-III-7342/33/91 | | |
| SPRAWDZIŁA: | mgr inż. Ewa Świeżewska | UPR. BUDOWLANE DO PROJEKTOWANIA BEZ OGRANICZEŃ W SPECJALNOŚCI INSTALACYJNO - INŻYNIERYJNEJ W ZAKRESIE SIECI I INSTALACJI SANITARNYCH NR UPR. WBP-II-K-8386/64/79 | | |