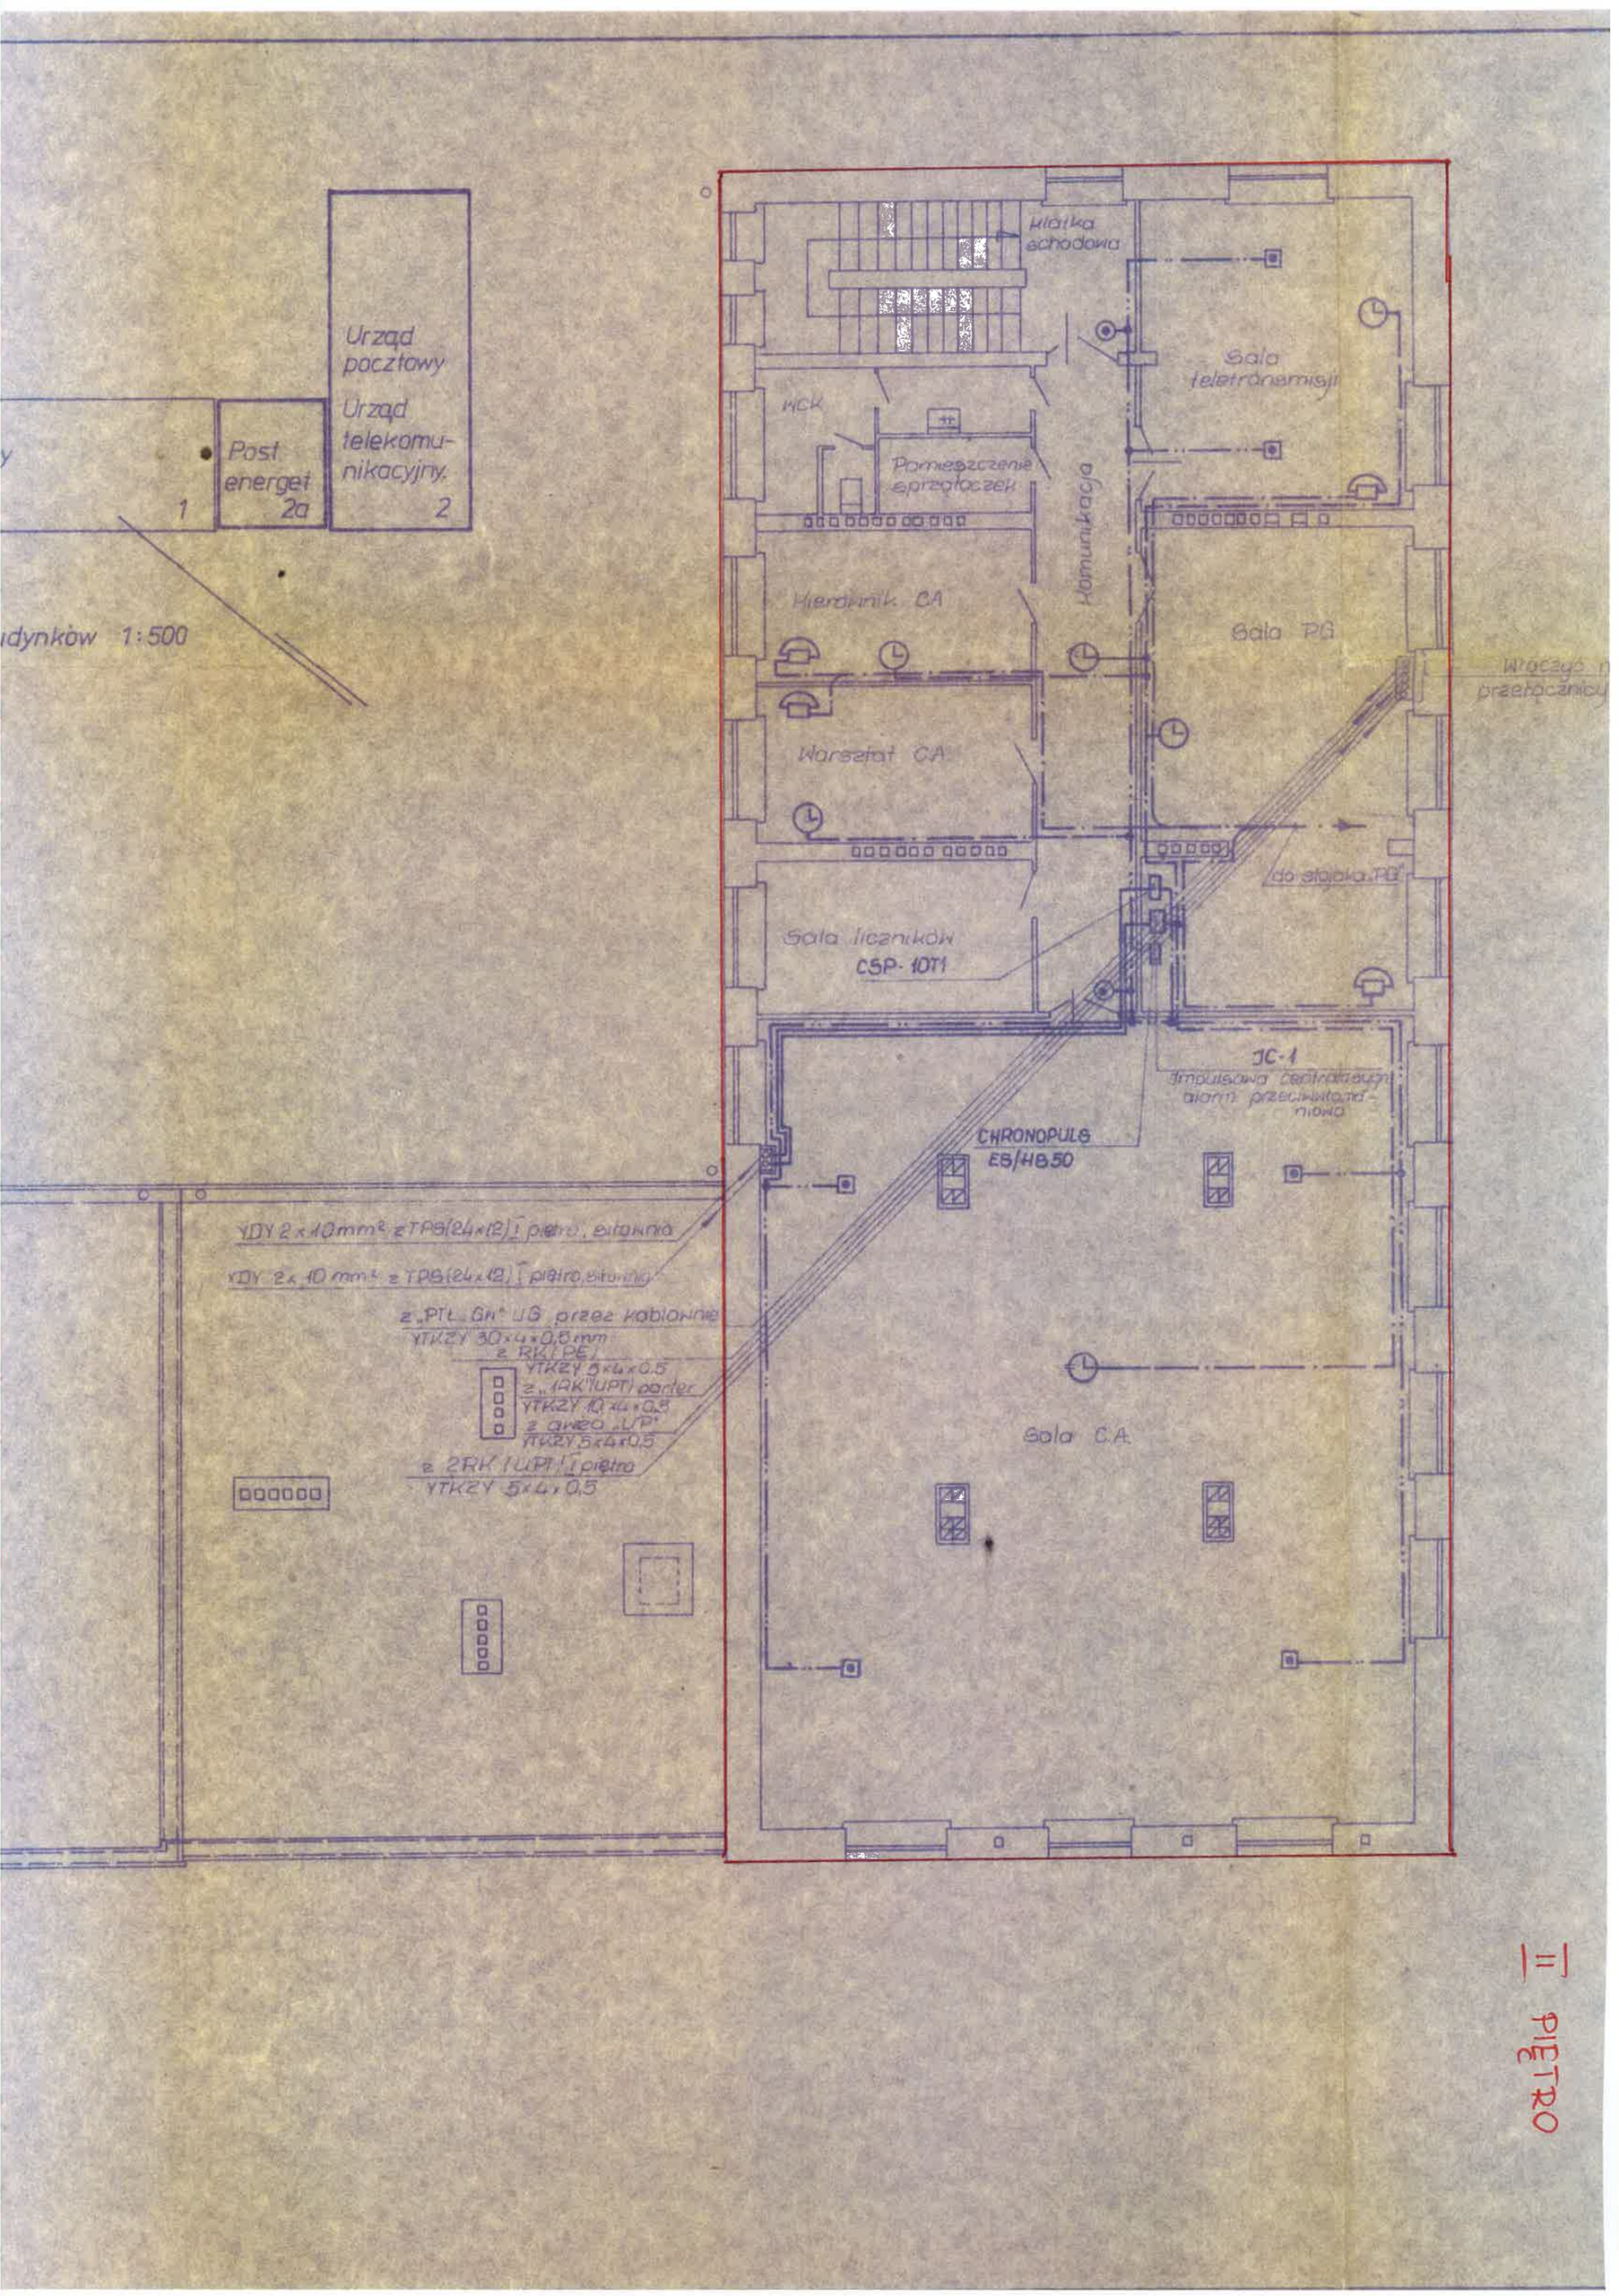
Urząd pocztowy
Urząd telekomunikacyjny
Post energet
1
2a
2
dynków 1:500
klatka schodowa
WC
Pomieszczenie sprzątaczek
Komunikacja
Sala teletransmisji
Hierownik CA
Sala PG
Warsztat CA
do stojaka PG
Sala liczników
CSP-10T1
JC-1
Impulsowa centralka alarm. przeciwwłamaniowa
CHRONOPULS
ES/HB.50
YDY 2x10mm² z TPS(24x12) I piętro, sitownia
YDY 2x10 mm² z TPS(24x12) I piętro, sitownia
z „PTL Gn" UG przez kablownię
YTKZY 30x4x0,8mm
z RK(PE)
YTKZY 5x4x0.5
z „(RK)"(UPT) parter
YTKZY 10x4x0,5
z okna „UP"
YTKZY 5x4x0,5
z 2RK (UPT) I piętro
YTKZY 5x4x0,5
Sala C.A.
I PIĘTRO