




MAPA ZASADNICZA ORAZ EVIDENCYJNA POZYSKANA
ZE STAROSTWA POWIATOWEGO W PABIANICACH

UKŁAD WSPÓŁRZĘDNYCH: PL-2000

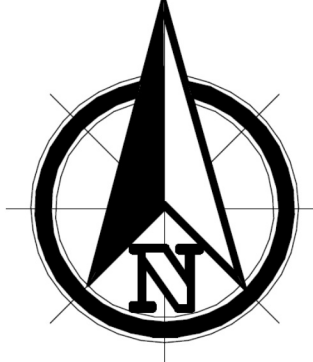

OBRĘB MOGILNO MAŁE


20 0 20 40 60 80 100 m

SKALA 1:1 000

**MIJESKOWY PLAN ZAGOSPODAROWANIA PRZESTRZENNEGO DLA CZĘŚCI OBRĘBU GEODEZYJNEGO
MOGILNO MAŁE**

ZALĄCZNIK NR 1 DO UCHWAŁY NR RADY GMINY W DOBRNIEU Z DNIA

WYRYS ZE STUDIUM UWARUNKOWAŃ I KIERUNKÓW ZAGOSPODAROWANIA PRZESTRZENNEGO GMINY DOBRNIEU

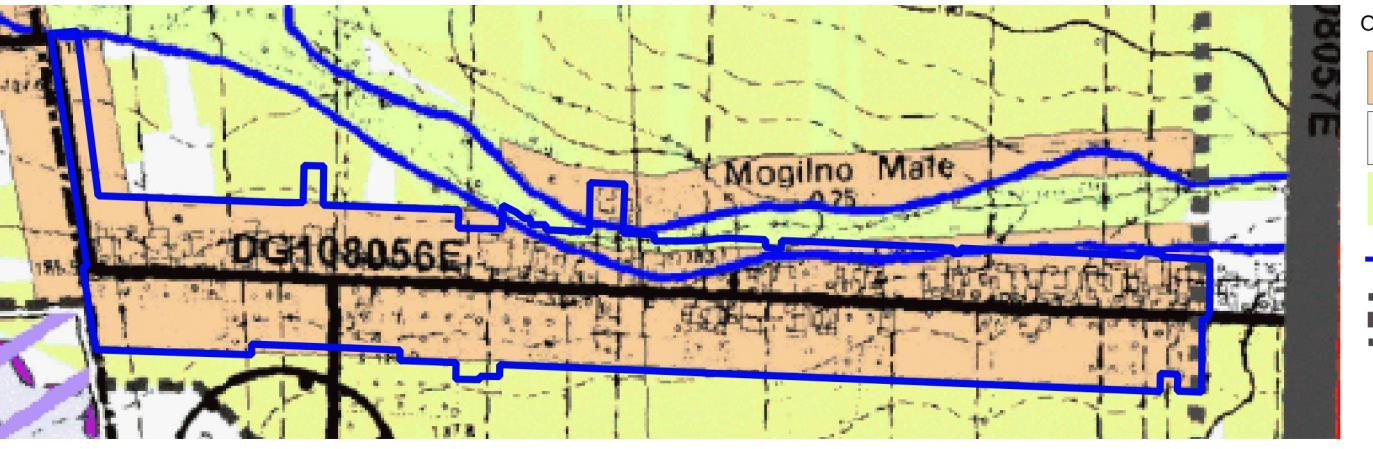

OZNACZENIA

- TEREN ZABUDOWY ZAGRODOWEJ
- TERENY ROLNE PODSTAJĄCE
- TERENY TRWAŁYCH UŻYTKÓW ZIELONYCH
- DOŁYNY RZEK I OKRĘGÓW STANOWISKA LOKALNE KORYTARZE EKOLOGICZNE
- DROGA EKSPRESOWA S-14 ZE STREPĄ ROZDZIELAYANĄ

OZNACZENIE GRANIC OBSZARU OBJĘTEGO
PLANEM

SKALA 1:10 000



OZNACZENIA ELEMENTÓW ZAGOSPODAROWANIA PRZESTRZENNEGO

- GRANICA OBSZARU OBJĘTEGO PLANEM
- LINIE ROZGRANICZAJĄCE TERENY O RÓŻNYM PRZEZNACZENIU I RÓŻNYCH ZASADACH ZAGOSPODAROWANIA
- NIEMPRZECZĄCZALNE LINIE ZABUDOWY
- MN TERENY ZABUDOWY MIESZKANOWEJ JEDNORODZINNEJ
- MNEU TERENY ZABUDOWY MIESZKANOWEJ JEDNORODZINNEJ LUB USŁUG
- U TERENY USŁUG
- KDD TERENY DROGI DOJAZDOWEJ
- KR TERENY KOMUNIKACJI DROGOWEJ WEWNĘTRZNEJ
- RZM TERENY ZABUDOWY ZAGRODOWEJ
- RN TERENY ROLNICZYCH Z ZAKŁADZEM ZABUDOWY
- WS TERENY WÓD POWIERZCHNIOWYCH BŁOŃ I DOŁYNY
- STREFA OCHRONNA WZDŁUŻ LINII ELEKTROENERGETYCZNEJ ŚREDNIEGO NAPIĘCIA 15 kV
- STREFA UCIĄLIWYŚCI DROGI S-14
- OZNACZENIA INFORMACYJNE
- DG108056E OZNACZENIE DROGI GMINNEJ/PRZYLEGAJĄCEJ DO GRANICY OBSZARU
- UŁOKOWYKOWANIE WŁOCIE WÓD PODZIEMNYCH