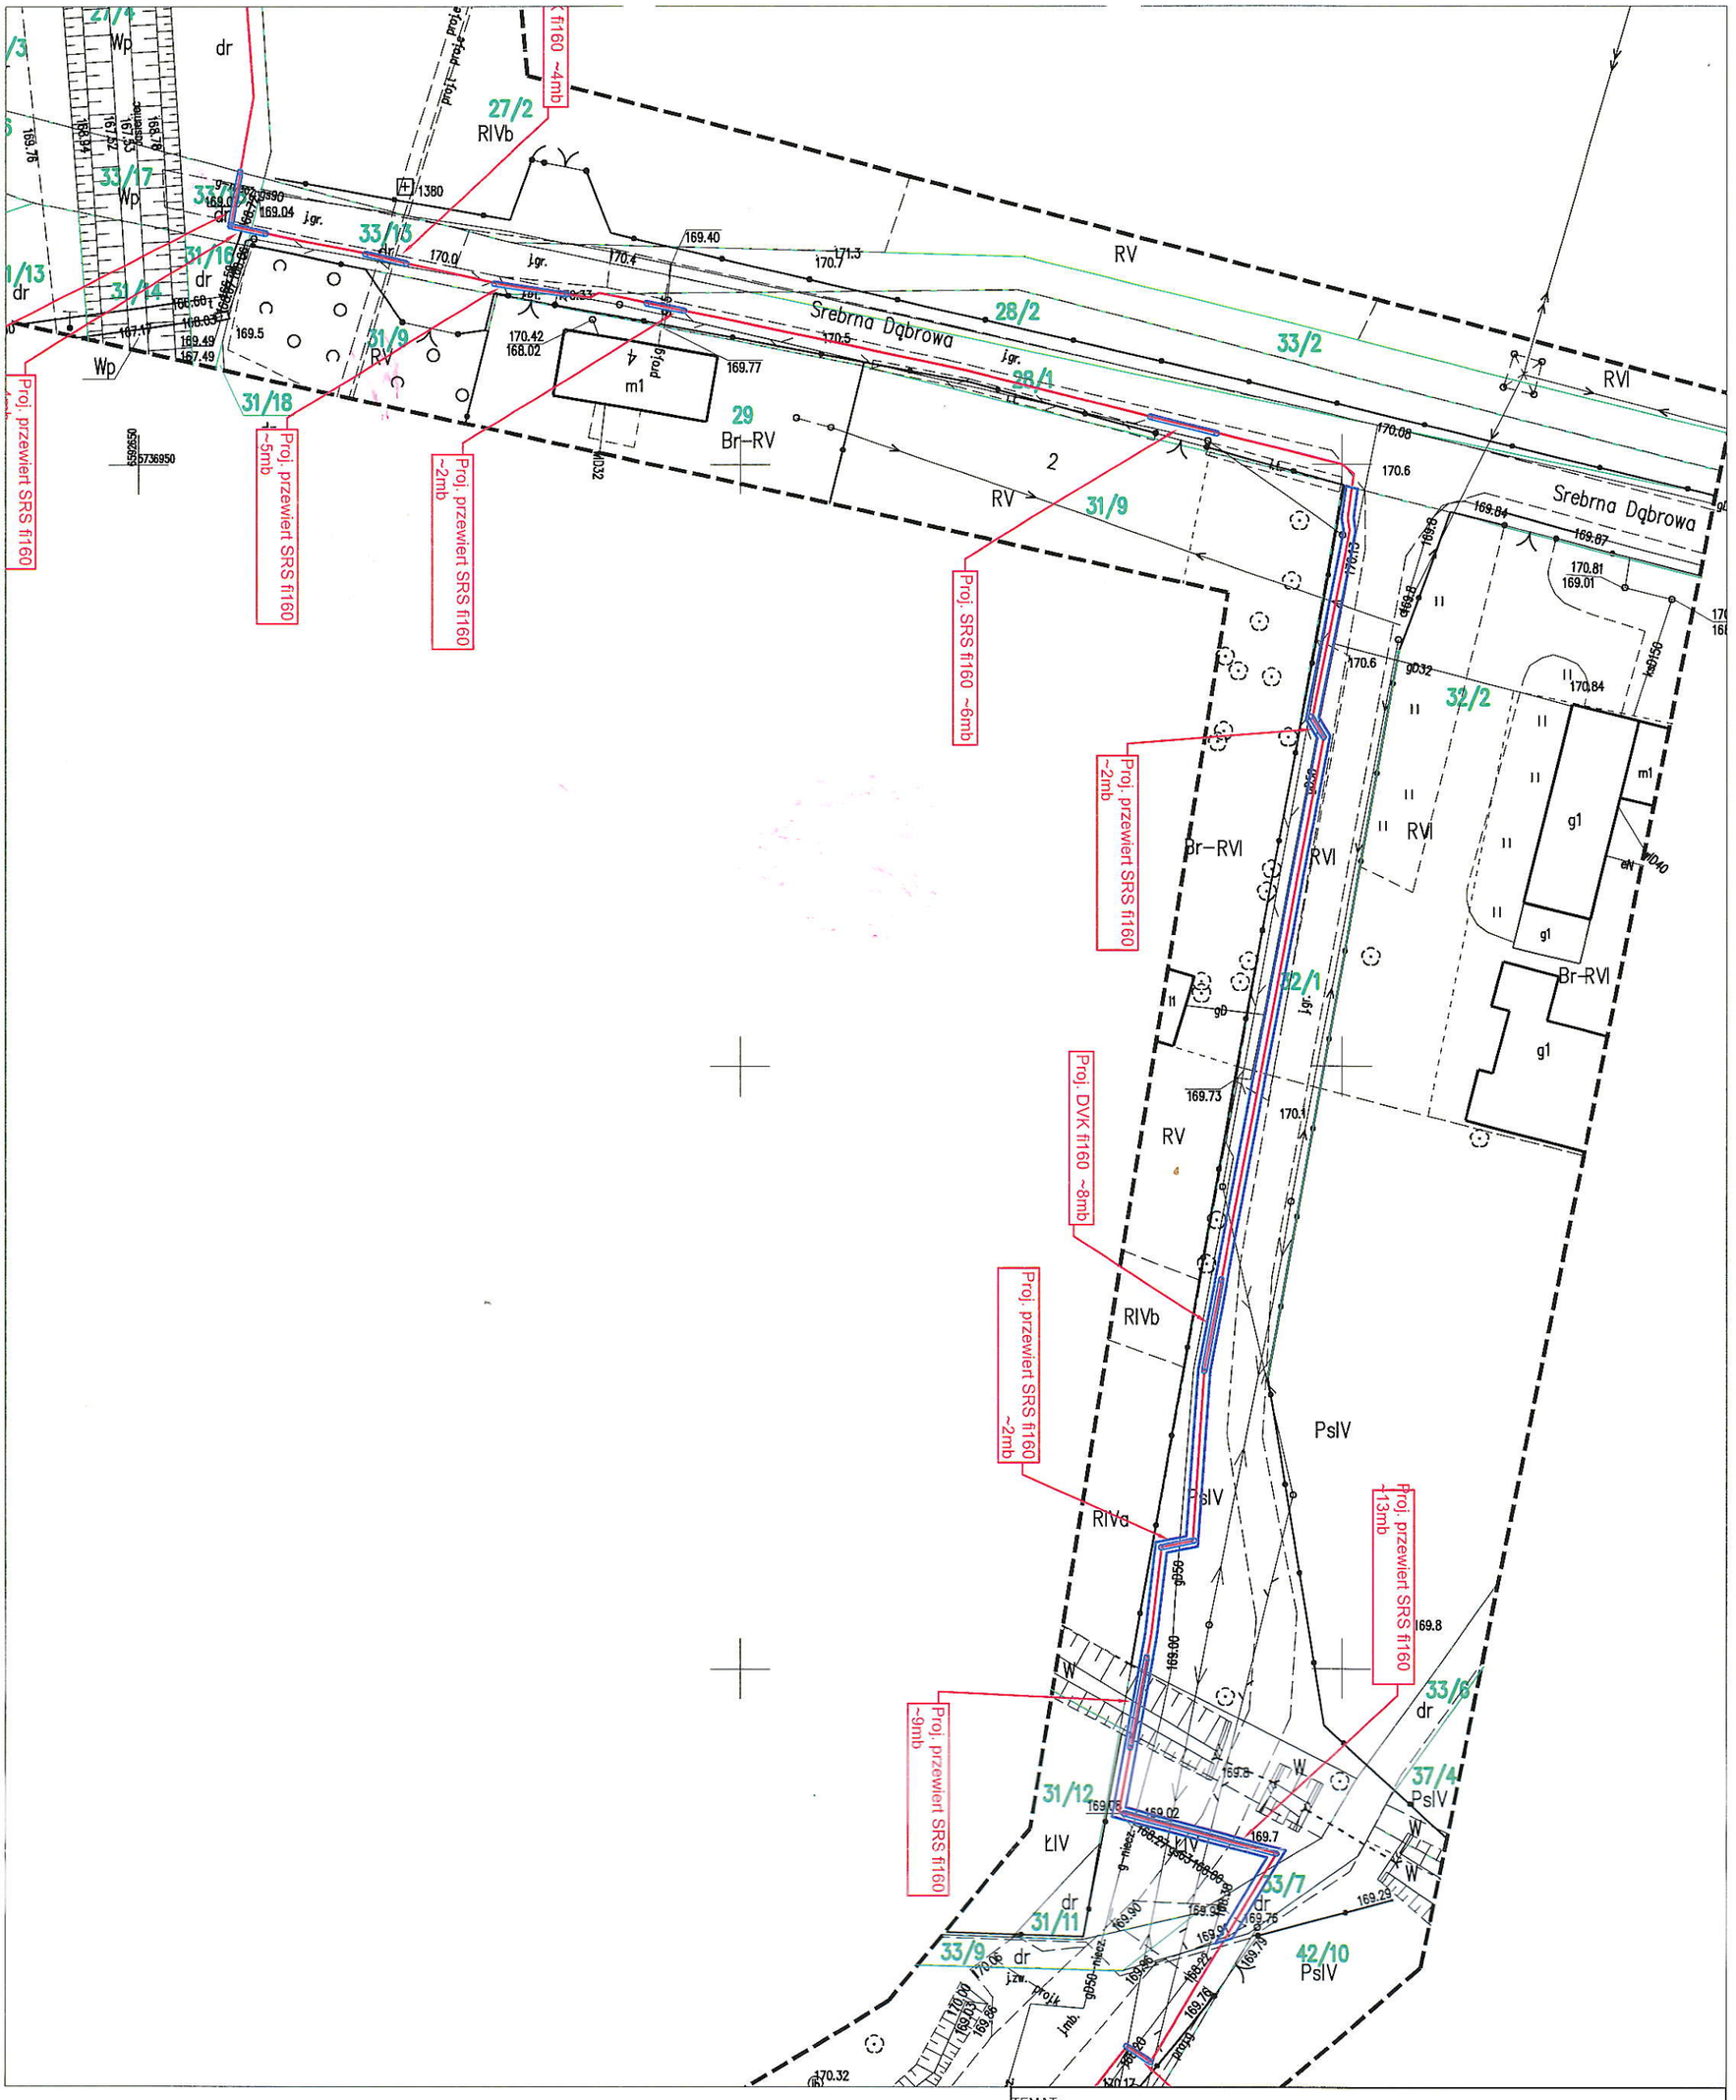

Projektowana Linia kablowa SN 15kV z kanalizacją teletechniczną

Zakres służebności przesyłu
dł. 136m, szer. 1m, pow. 136m^2

TEMAT:
Budowa linii kablowej SN 15kV ze stanowiskiem słupowym SN, budowa linii napowietrznej SN 15kV ze stanowiskami słupowymi w miejscowości Konstantynów Łódzki – droga serwisowa, ul. Srebrna Dąbrowa, Nad Jasieniem.

STADIUM: PROJEKT ZAGOSPODAROWANIA TERENU			PODPISY
PROJEKTANT:	mgr inż. Michał Simiński	upr. LOD/1439/PWOE/10	
SPRAWDZAJĄCY:	mgr inż. Rafał Skowron	upr. LOD/3024/PBE/16	
PROJEKTANT:			
TYTUŁ RYS.: PROJEKT ZAGOSPODAROWANIA TERENU Budowa linii kablowych i stacji transformatorowej			NR RYS.: E-1
BRANŻA: ELEKTRYCZNA	DATA: Czerwie 2025		SKALA: 1:500