



PRZĘKRÓJ KONSTRUKCYJNY
OD KM 0+000,00 DO KM 0+479,10
(ul. Starowiejska)

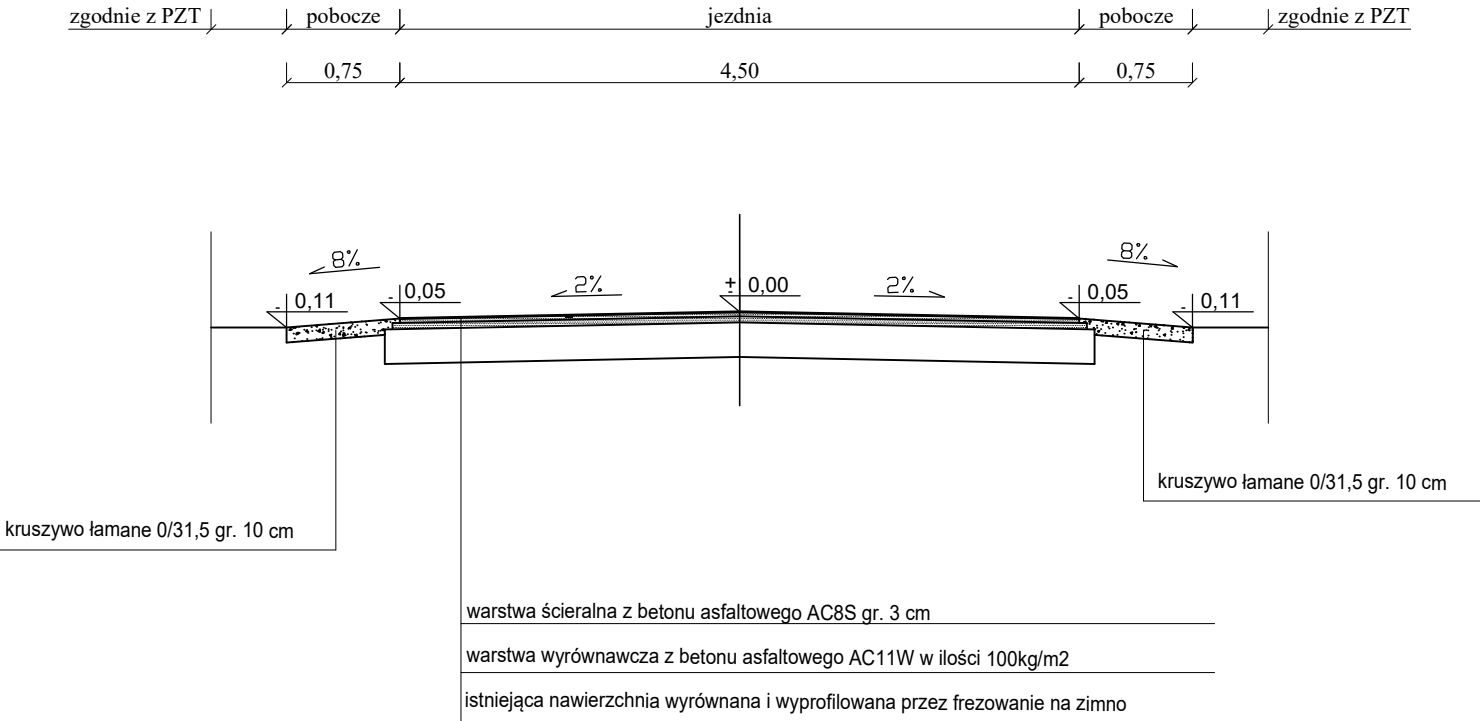


SZCZEGÓŁY
skala 1:25

Szczegół A

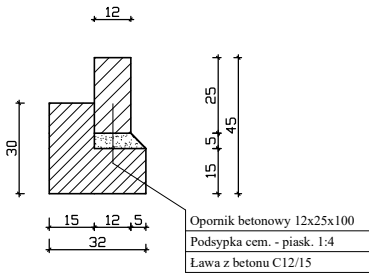

Uwaga:
* spadek poprzeczny jezdni na istniejących łukach o R<= 150 m dostosować do już istniejących spadków

PRZĘKRÓJ KONSTRUKCYJNY
OD KM 0+000,00 DO KM 0+067,60
OD KM 0+000,00 DO KM 0+070,70
(ul. Akacyjowa i ul. Krótka)

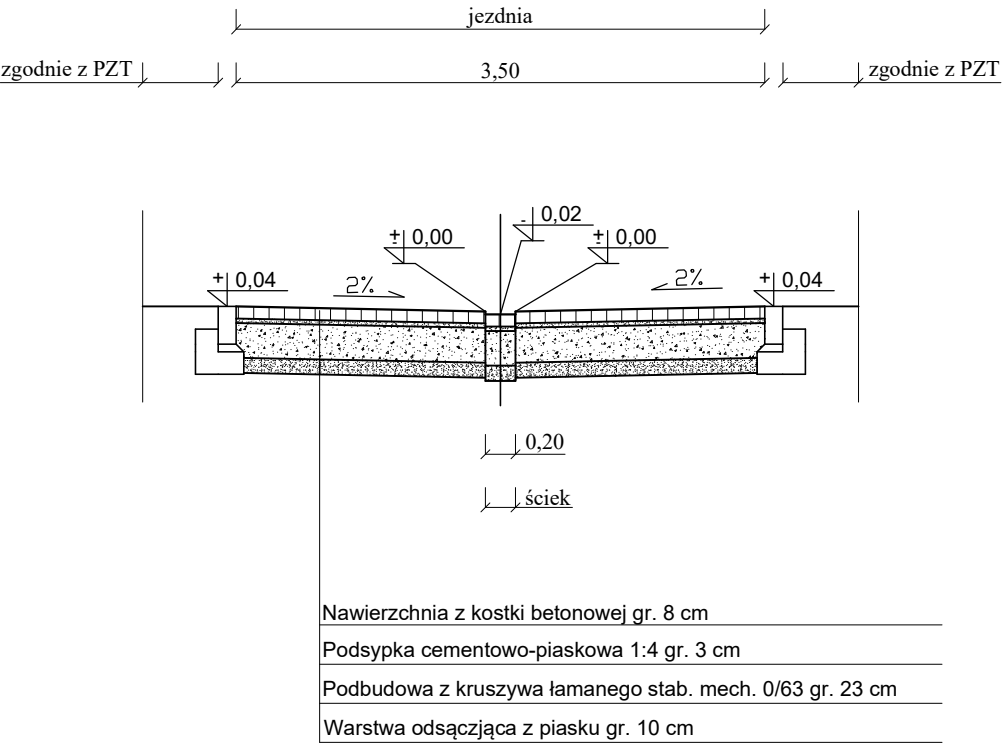

GMINA WIENIAWA
26-432 Wieniawa
ul. Kochanowskiego 88
-3-

WÓJT
mgr inż. Krzysztof Sobczak

ZAMAWIAJĄCY:		WYKONAWCA:		
Wójt Gminy Wieniawa ul. Kochanowskiego 88 26-432 Wieniawa		Firma Usługowa MS 26-400 Przysucha, ul. Staszica 32 tel/ fax: 048 675 25 45, mobil: 0 509 024 080 e - mail: smaterek@o2.pl		
AUTORZY	IMIĘ I NAZWISKO	SPECJALNOŚĆ	NR UPRAWNIENÍ	PODPIS
Projektant	mgr inż. Szymon Materek	drogowa	MAZ/0021/PWOD/07	
Opracował	mgr Łukasz Grzegorzczak			
Temat: Przebudowa drogi gminnej ul. Starowiejskiej, Akacyjowej i Krótkiej dz. nr ewid. 157, 181 i 177 obręb Wieniawa				
Nazwa rysunku: PRZĘKROJE KONSTRUKCYJNE				
Branża: Drogowa		Stadium: Projekt techniczny		
Data: 09.2021	Skala: 1:50, 1:25	Nr umowy: 64/2021		
Nr rysunku:		3		