



PRZEKRÓJ KONSTRUKCYJNY
OD KM 0+000,00 DO KM 0+479,10
(ul. Starowiejska)

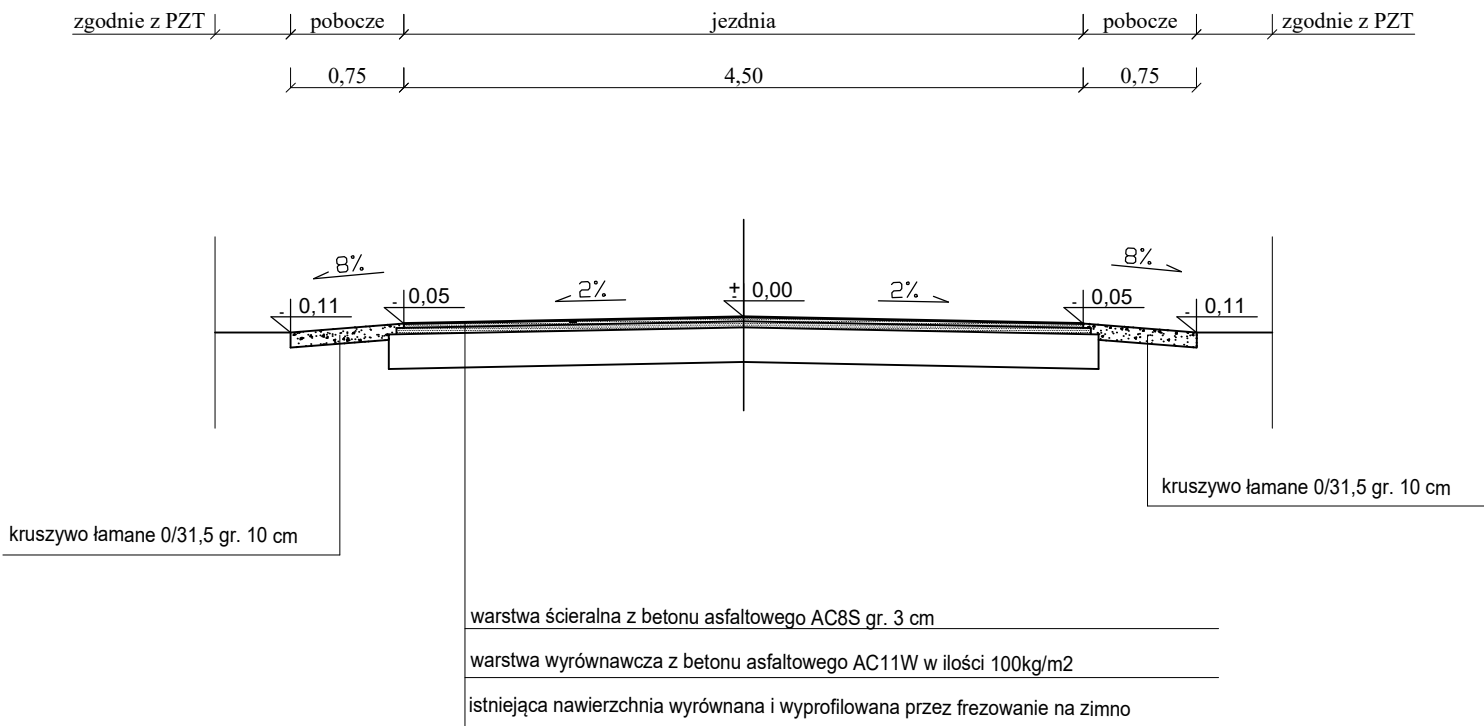


SZCZEGÓŁY
skala 1:25

Szczegół A

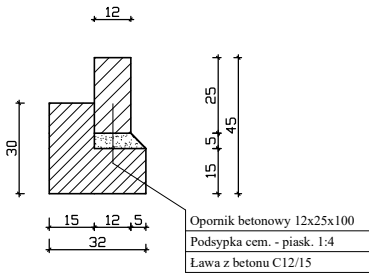

Uwaga:
* spadek poprzeczny jezdni na istniejących łukach o $R \leq 150$ m dostosować do już istniejących spadków

PRZEKRÓJ KONSTRUKCYJNY
OD KM 0+000,00 DO KM 0+067,60
OD KM 0+000,00 DO KM 0+070,70
(ul. Akacyjowa i ul. Krótka)

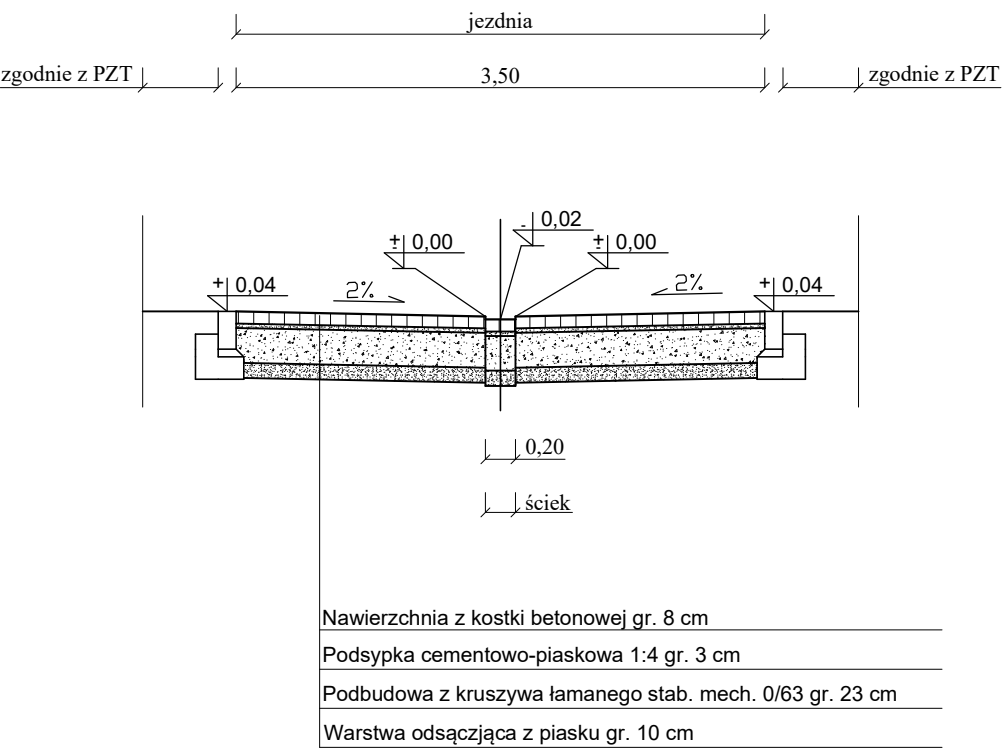

ZAMAWIAJĄCY:		WYKONAWCA:		
Wójt Gminy Wieniawa ul. Kochanowskiego 88 26-432 Wieniawa		Firma Usługowa MS 26-400 Przysucha, ul. Staszica 32 tel/ fax: 048 675 25 45, mobil: 0 509 024 080 e - mail: smaterek@o2.pl		
AUTORZY	IMIĘ I NAZWISKO	SPECJALNOŚĆ	NR UPRAWNIENI	PODPIS
Projektant	mgr inż. Szymon Materek	drogowa	MAZ/0021/PWOD/07	
Opracował	mgr Łukasz Grzegorzczak			
Temat: Przebudowa drogi gminnej ul. Starowiejskiej, Akacyjowej i Krótkiej dz. nr ewid. 157, 181 i 177 obręb Wieniawa				
Nazwa rysunku: PRZEKROJE KONSTRUKCYJNE				
Branża: Drogowa		Stadium: Projekt techniczny		
Data: 09.2021	Skala: 1:50, 1:25		Nr umowy: 64/2021	
Nr rysunku:		3		