


zgodnie z PZT ↓ ↓ pobocze ↓ ↓ jezdnia ↓ ↓ pobocze ↓ ↓ zgodnie z PZT
 ↓ 0,75 ↓ 4,00 ↓ 0,75 ↓

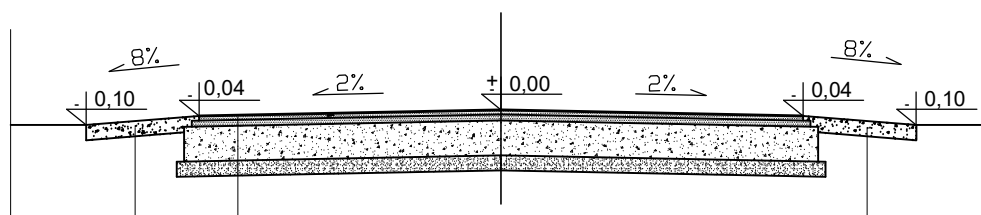

kruszywo łamane 0/31,5 gr. 10 cm

kruszywo łamane 0/31,5 gr. 10 cm

warstwa ścieralna z betonu asfaltowego AC8S gr. 3 cm

warstwa wiążąca z betonu asfaltowego AC11W gr. 4 cm

podbudowa z kruszywa łamanego stab. mech. 0/63 gr. 23 cm

warstwa odsączająca z piasku gr. 10 cm

ZAMAWIAJĄCY:		WYKONAWCA:		
Wójt Gminy Wieniawa ul. Kochanowskiego 88 26-432 Wieniawa		Firma Usługowa MS 26-400 Przysucha, ul. Staszica 32 tel/ fax: 048 675 25 45, mobil: 0 509 024 080 e - mail: smaterek@o2.pl		
AUTORZY	IMIĘ I NAZWISKO	SPECJALNOŚĆ	NR UPRAWNIENI	PODPIS
Projektant	mgr inż. Szymon Materek	drogowa	MAZ/0021/PWOD/07	
Opracował	mgr Łukasz Grzegorzczuk			
Temat: Przebudowa drogi gminnej w miejscowości Koryciska				
Nazwa rysunku: PRZEKRÓJ KONSTRUKCYJNY				
Branża: Drogowa		Stadium: Projekt techniczny		
Data: 11.2021	Skala: 1:50	Nr umowy: 67.2021		
Nr rysunku:		3		