


## SKALA 1:10 000

SKALA 1:10 000

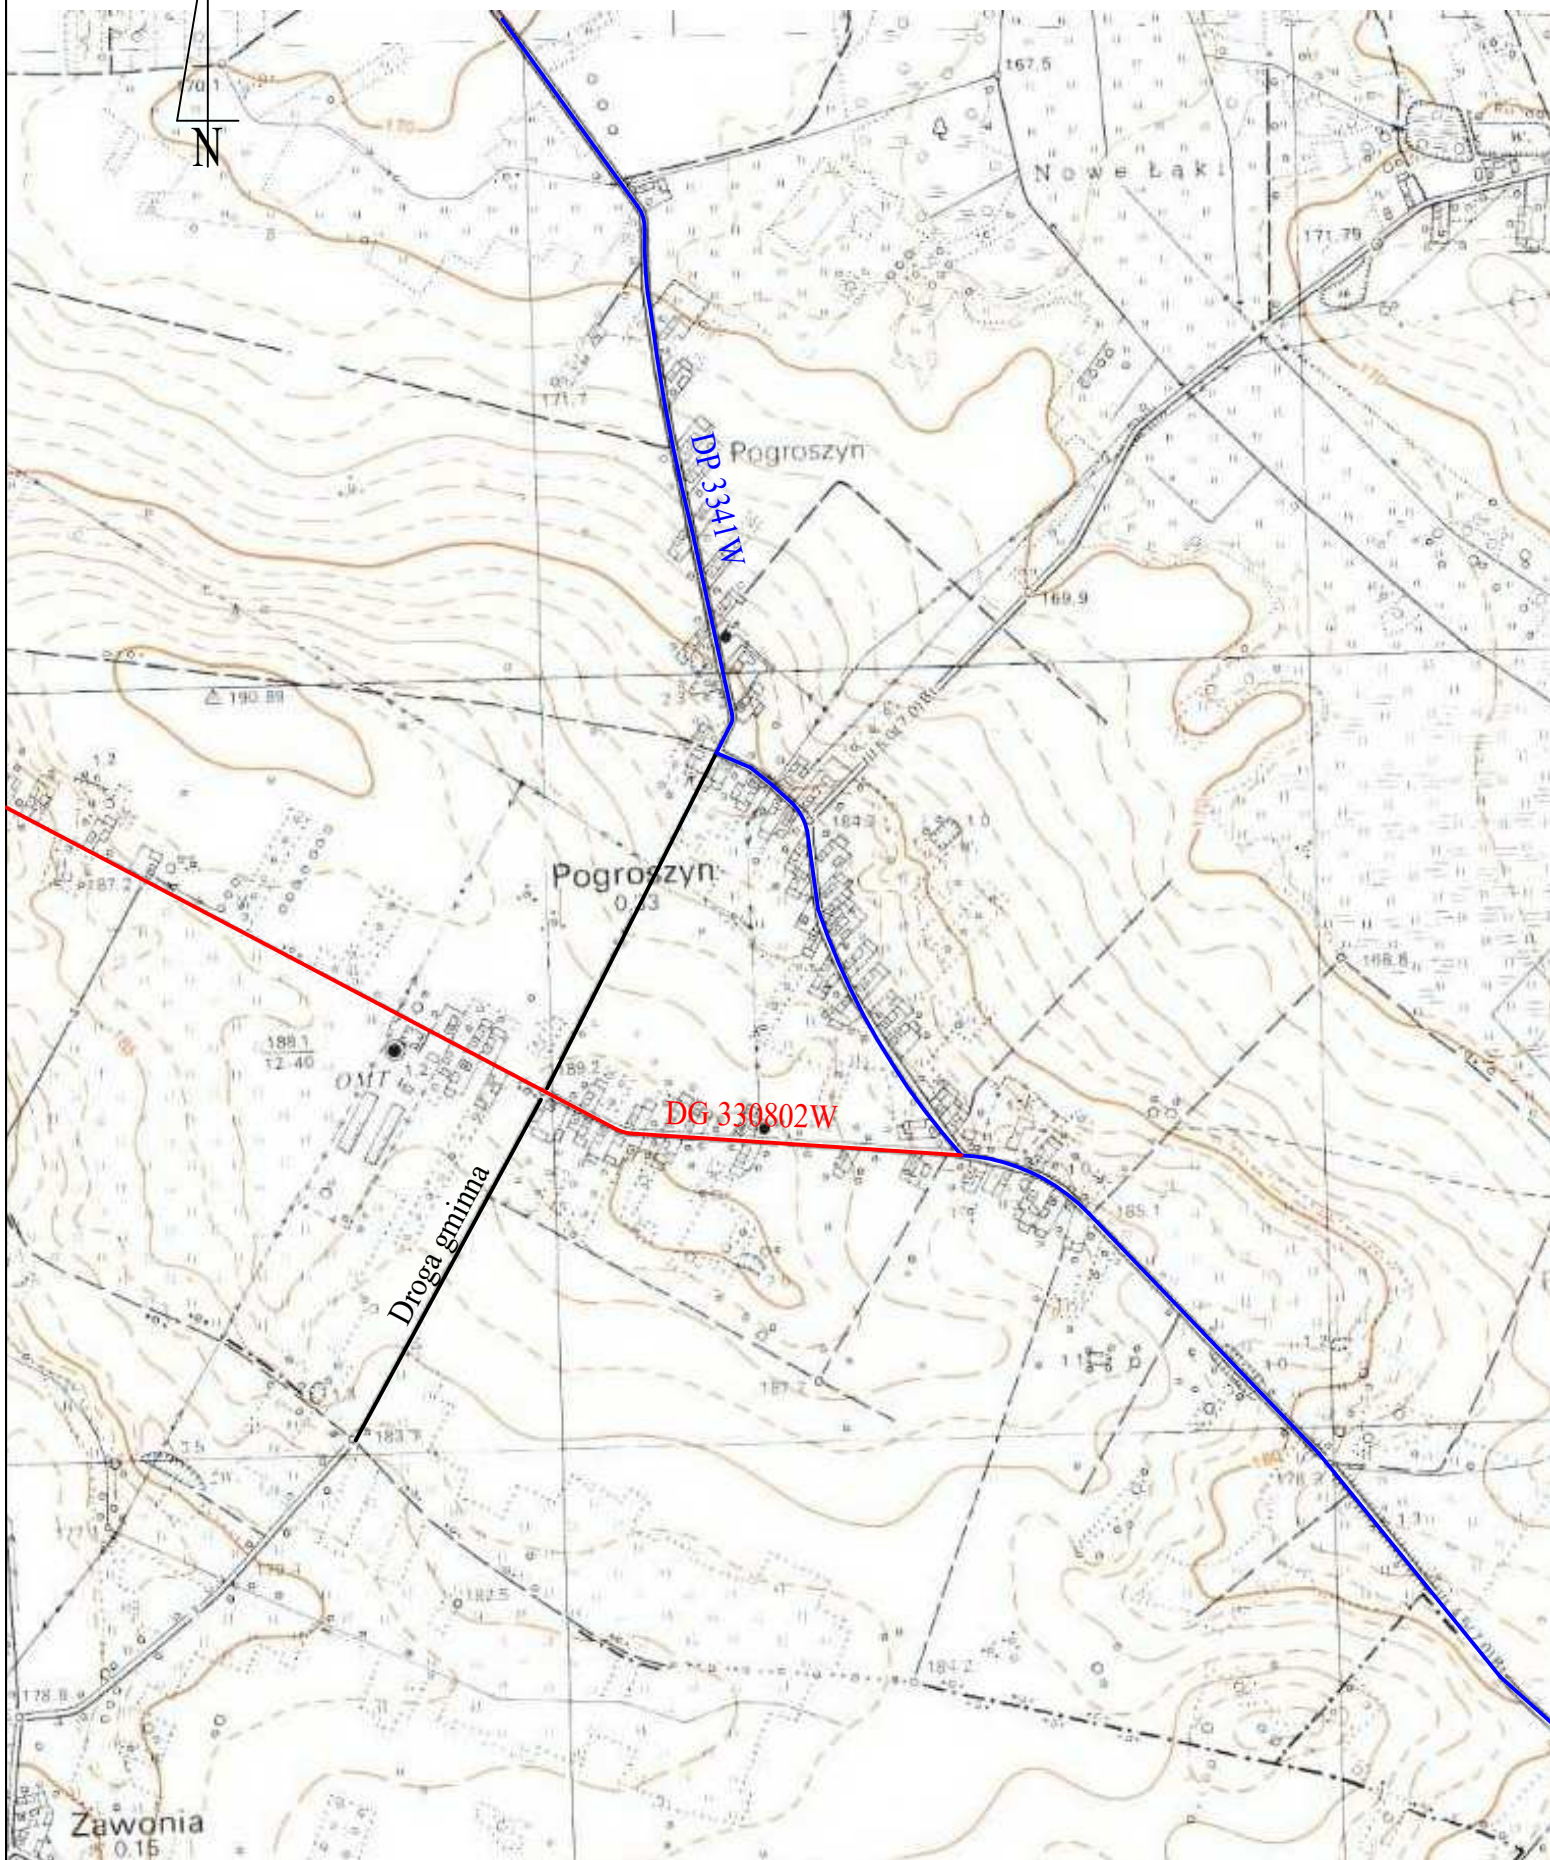

Opracował:

mgr inż. Szymon Materek