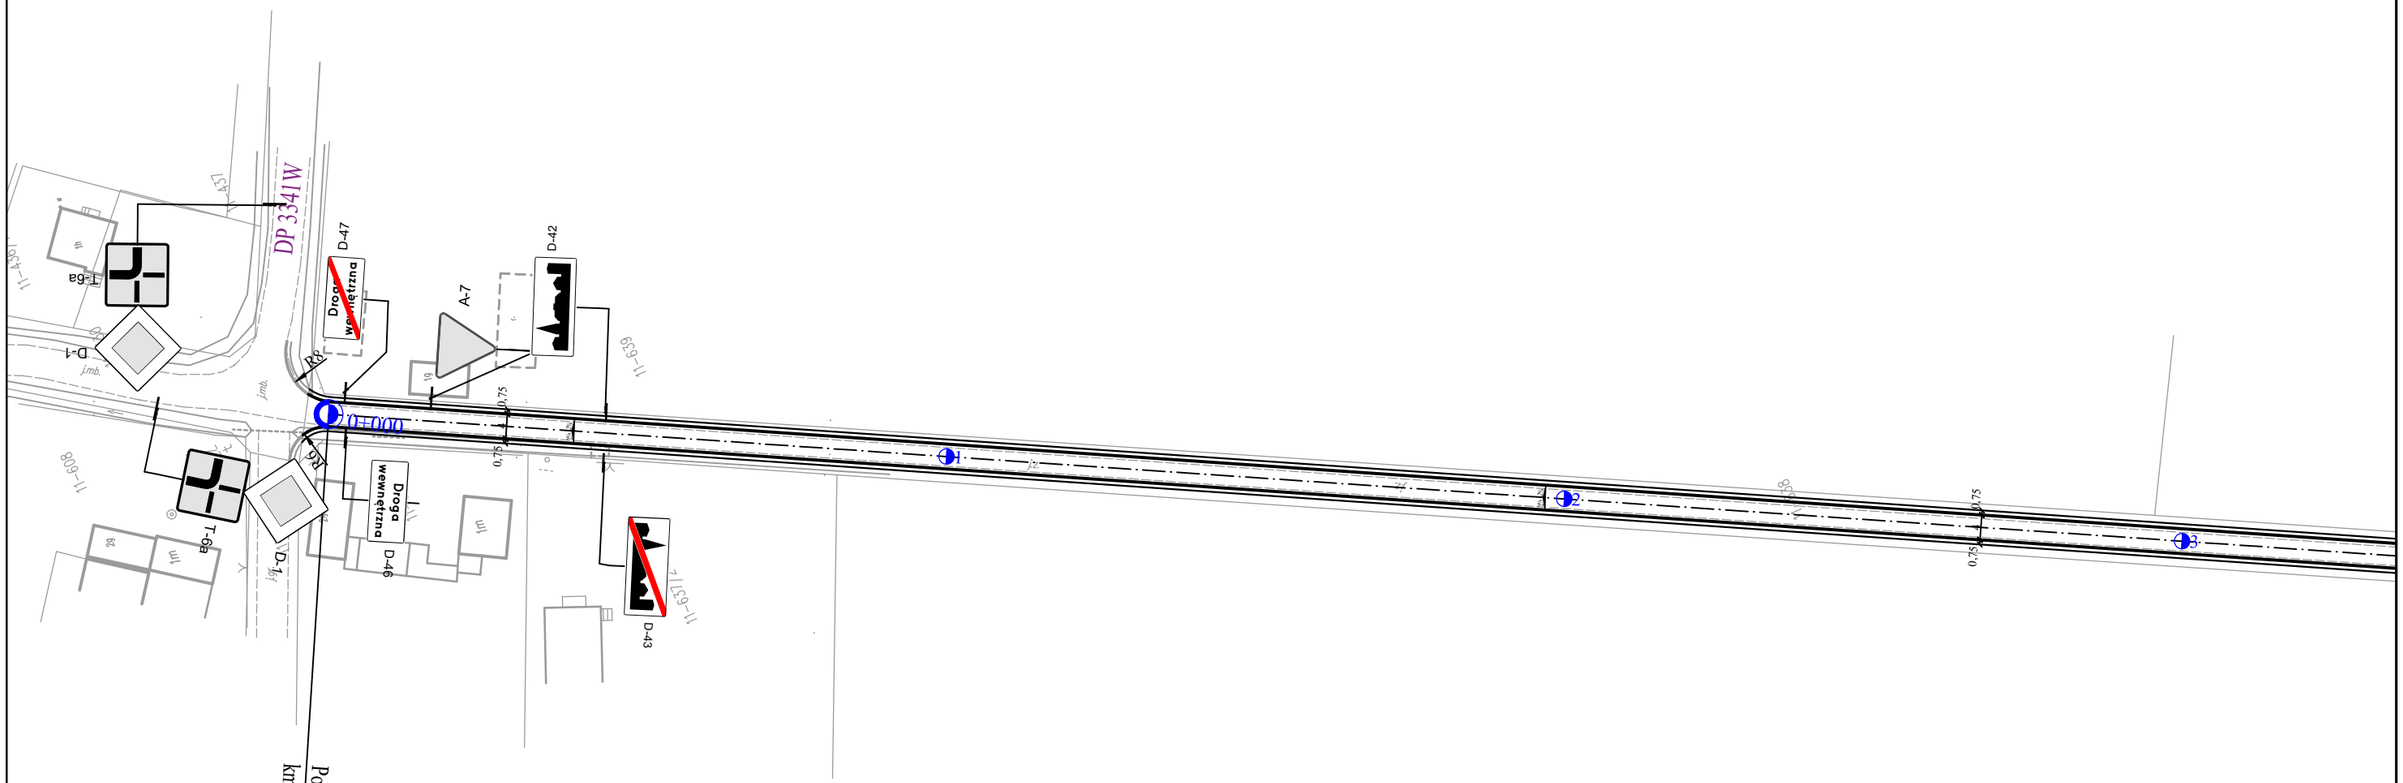

Wykonawca:	Zamawiający:	Przedmiot opracowania:					Numer arkusza:
Firma Usługowa **MS** *26-400 Przysucha, ul. Staszica 32* *tel/ fax: 048 675 25 45* *mobil: 0 509 024 080* *e - mail: smaterek@o2.pl*	**WÓJT GMINY WIENIAWA** **UL. KOCHANOWSKA 88** **26-432 WIENIAWA**	Projekt stałej organizacji ruchu na drodze gminnej w miejscowości Pogroszyn	AUTORZY	IMIĘ I NAZWISKO	SPECLAJNOŚĆ	NR UPRAWNIEŃ	PODPIS	2
			Projektant	mgr inż. Szymon Materek	drogowa	MAZ/0021/PWOD/07		Skala: 1:1000
			Opracował	mgr Andrzej Zabieglik		———		Data: Przysucha 2020 r.