




PRZEKRÓJ KONSTRUKCYJNY
OD KM 0+000,00 DO KM 0+025,00
SKALA 1:50

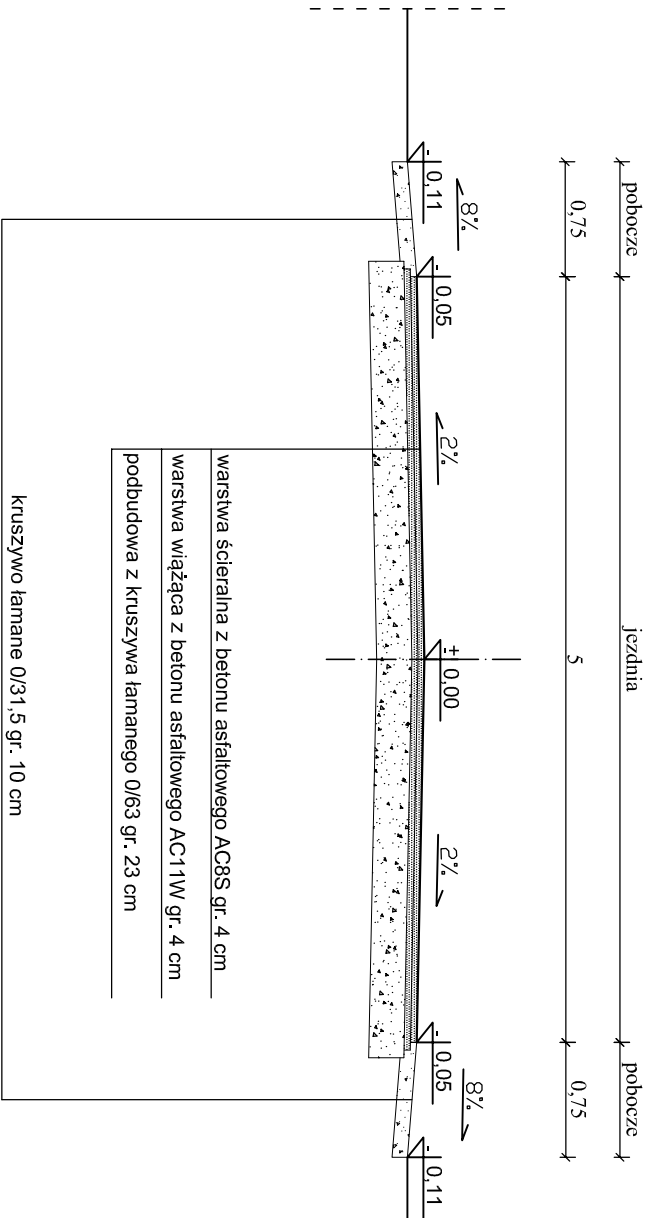

PRZEKRÓJ KONSTRUKCYJNY
OD KM 0+548,80 DO KM 0+573,80
SKALA 1:50

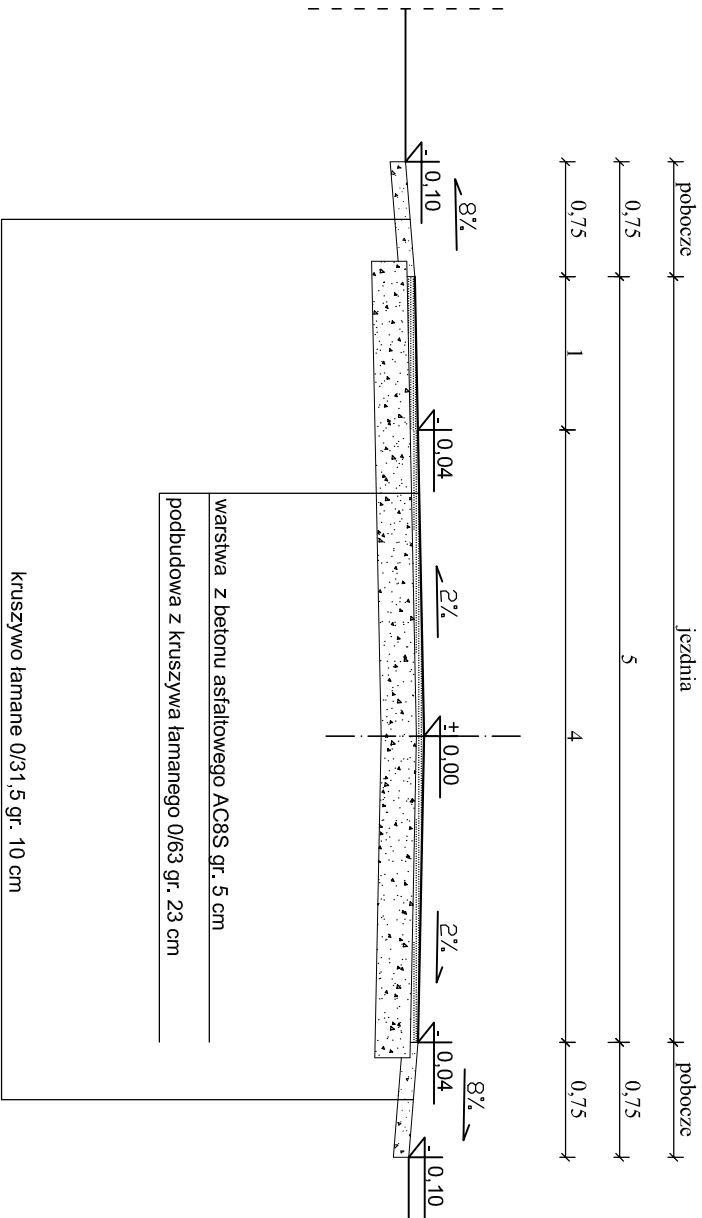

PRZEKRÓJ KONSTRUKCYJNY
OD KM 0+025,00 DO KM 0+548,80
SKALA 1:50

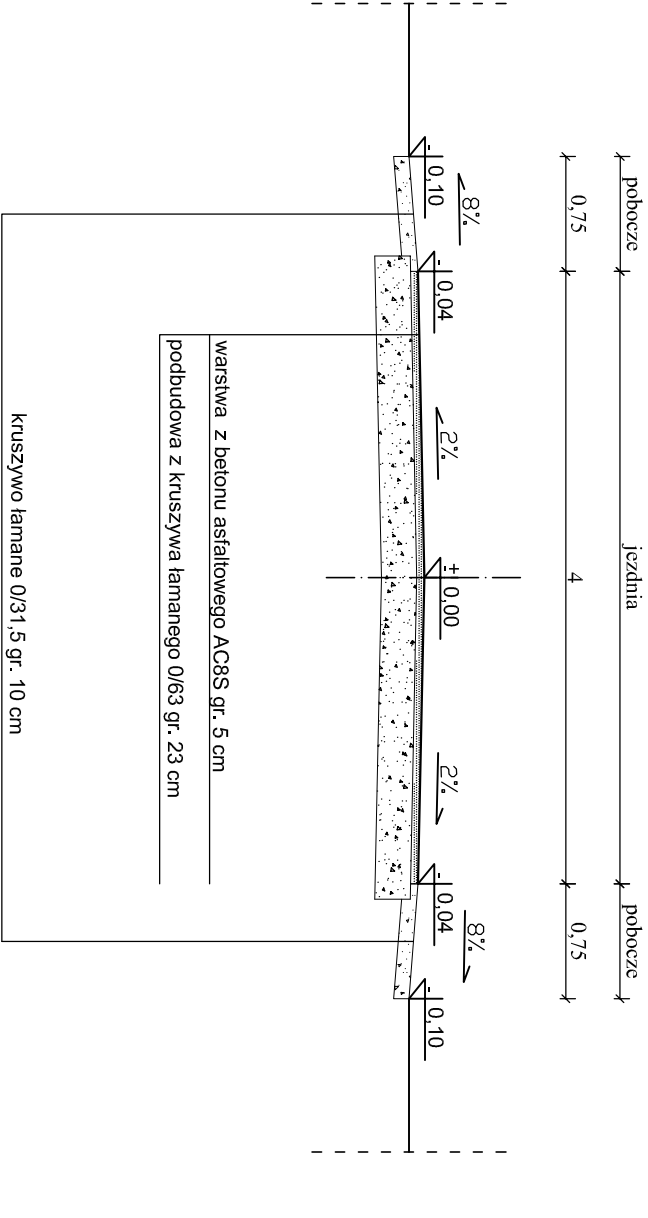

ZAMAWIAJĄCY:		WYKONAWCA:	
WÓJT GMINY WIENIAWA UL. KOCHANOWSKA 88 26-432 WIENIAWA		Firma Usługowa MS 26-400 Przysucha, ul. Staszica 32 tel/fax: 048 675 25 45, mobil: 0 509 024 080 e - mail: smaterek@o2.pl	
AUTORZY	IMIĘ I NAZWISKO	SPECJALNOŚĆ	NR UPRAWNIENI
Projektant	mgr inż. Szymon Materek	drogowa	MAZ/0021/PW/OD/07
Opracował	mgr Łukasz Grzegorzczak		-
Temat:			
PRZEBUDOWA DROGI GMINNEJ W MIEJSCOWOŚCI ŻUKÓW			
Nazwa rysunku:			
PRZEKROJE KONSTRUKCYJNE			
Branża:		Projekt wykonawczy	
Drogowa		Stadium:	
Data: 11.2019	Skala:	Nr umowy:	
	1:50	152.2019	
Nr rysunku:			
3			