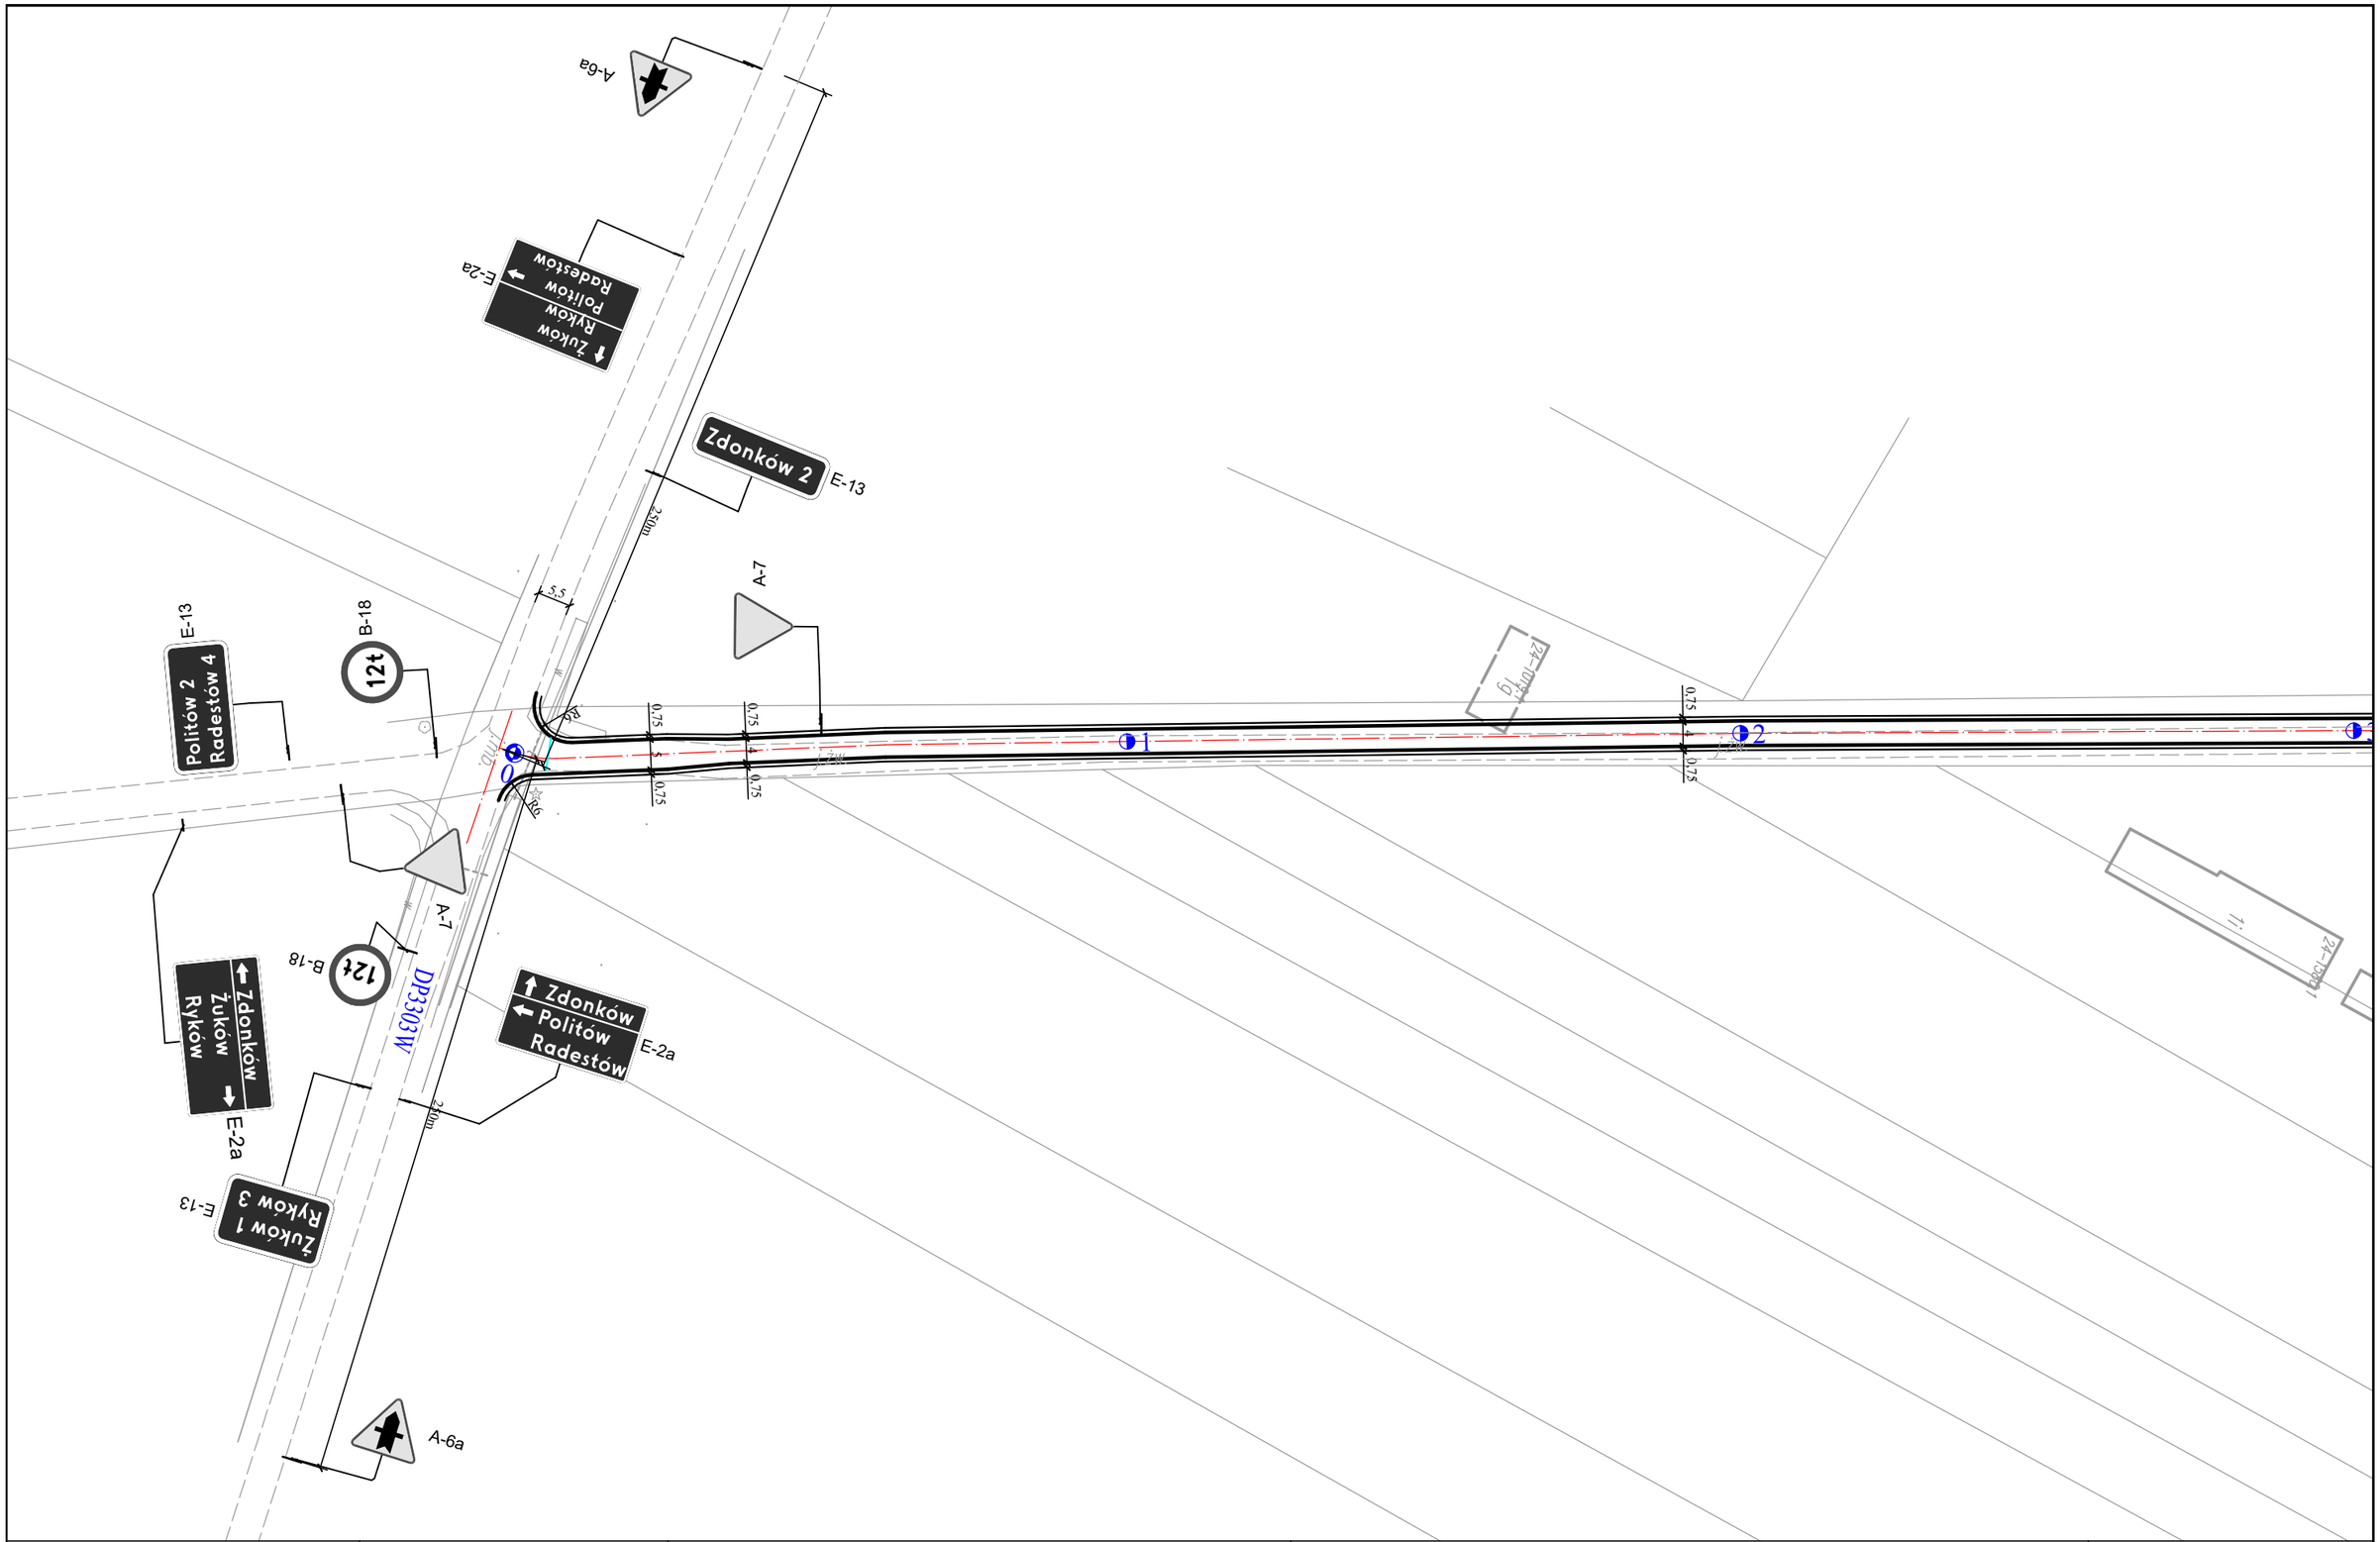

Wykonawca: ***Firma Usługowa*** **MS** ***26-400 Przysucha, ul. Staszica 32*** ***tel/ fax: 048 675 25 45*** ***mobil: 0 509 024 080*** ***e - mail: smaterek@o2.pl***	Zamawiający: ***WÓJT GMINY WIENIAWA*** ***UL. KOCHANOWSKA 88*** ***26-432 WIENIAWA***	Przedmiot opracowania: Projekt stałej organizacji ruchu na drodze gminnej w miejscowości Żuków		Numer arkusza: 2 Skala: 1:1000 Data: Przysucha 2019 r.

AUTORZY	IMIĘ I NAZWISKO	SPECJALNOŚĆ	NR UPRAWNIEŃ	PODPIS
Projektant	mgr inż. Szymon Materek	drogowa	MAZ/0021/PWOD/07	
Opracował	mgr Andrzej Zabieglik		———	