




PRZEKRÓJ KONSTRUKCYJNY
skala 1:50

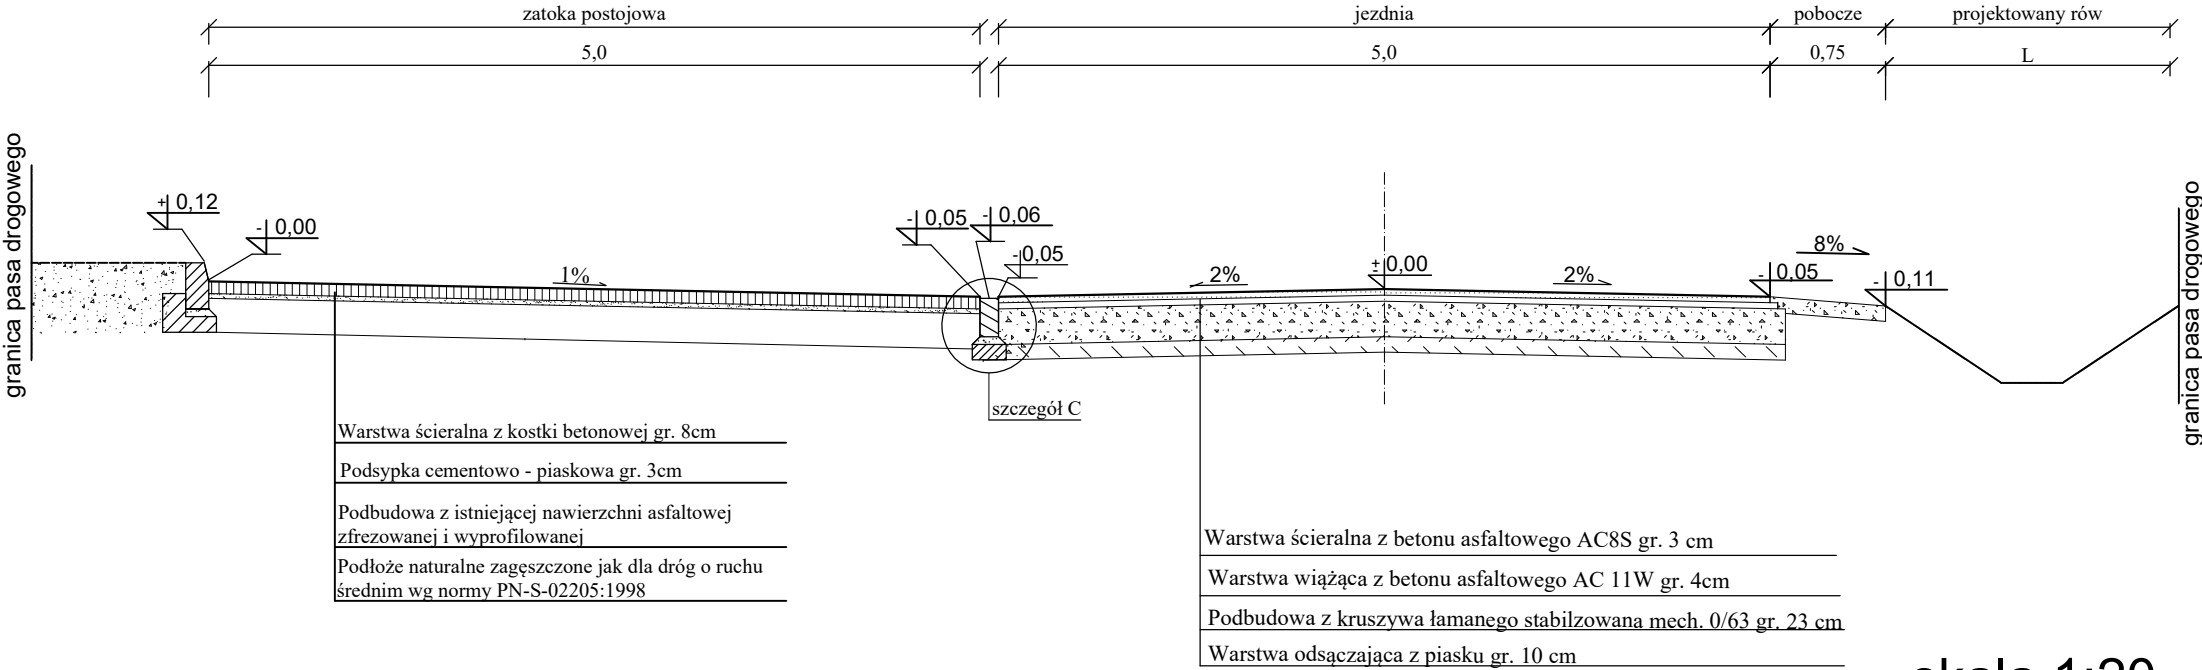


skala 1:20
szczegół A

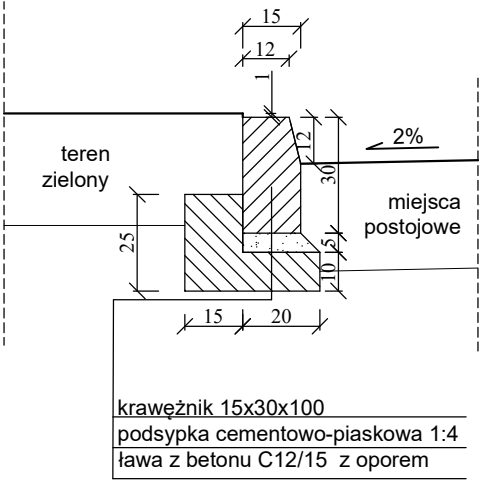

skala 1:20
szczegół C

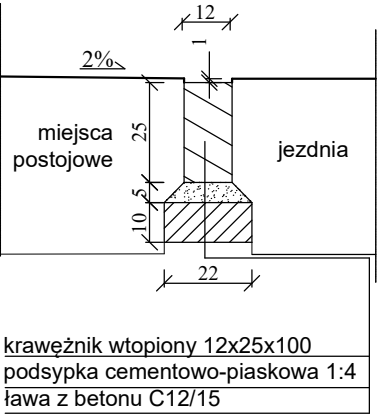

PRZEKRÓJ KONSTRUKCYJNY

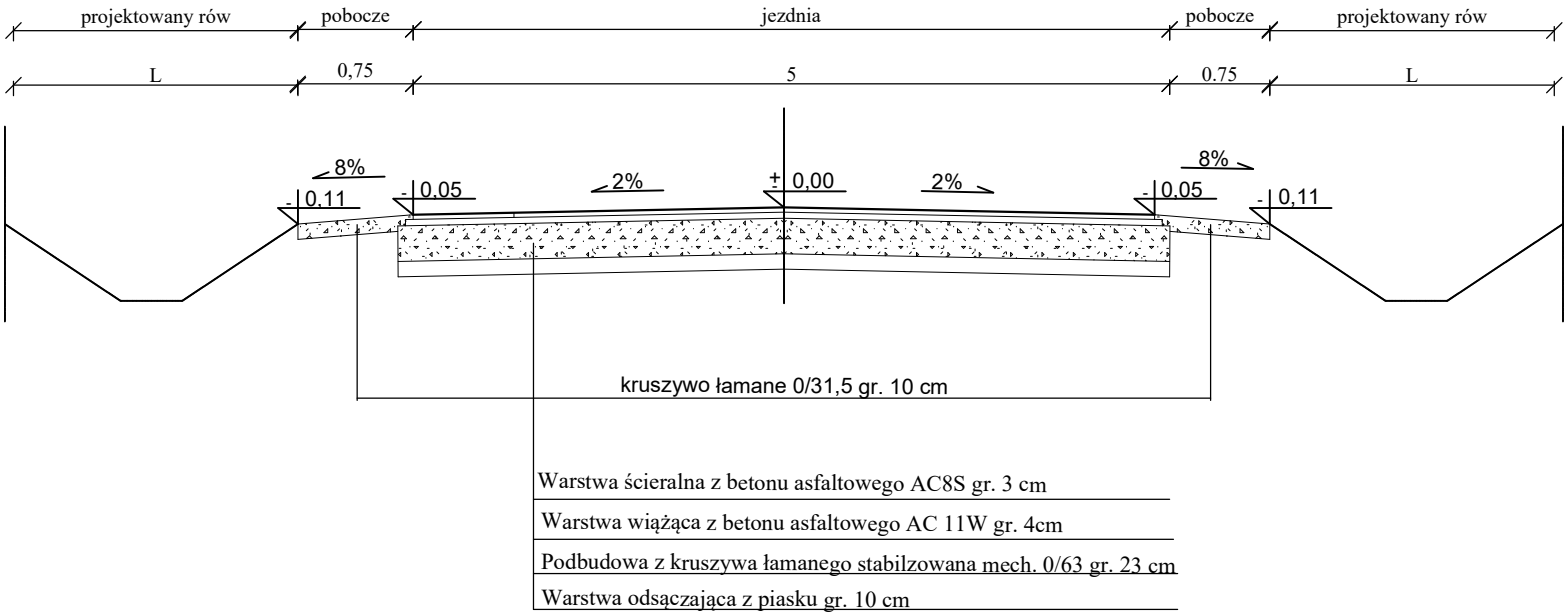

INWESTOR: WÓJT GMINY WIENIAWA UL. KOCHANOWSKIEGO 88 26-432 WIENIAWA		WYKONAWCA: Firma Usługowa MS 26-400 Przysucha, ul. Staszica 32 tel/ fax: 048 675 25 45, mobil: 0 509 024 080 e - mail: smaterek@o2.pl		
AUTORZY	IMIĘ I NAZWISKO	SPECJALNOŚĆ	NR UPRAWNIEN	PODPIS
Projektant	mgr inż. Szymon Materek	drogowa	MAZ/0021/PWOD/07	
Opracował	mgr Andrzej Zabieglik		-	
Temat: PRZEBUDOWA DROGI GMINNEJ UL. SPORTOWEJ WRAZ Z PARKINGIEM PRZY STADIONIE				
Nazwa rysunku: PRZEKROJE KONSTRUKCYJNE				
Branża: Drogowa		Stadium: Projekt techniczny		
Data: 11.2021	Skala: 1:50 1:20	Nr umowy: 63.2021		
Nr rysunku:		3		