



PRZEKRÓJ KONSTRUKCYJNY

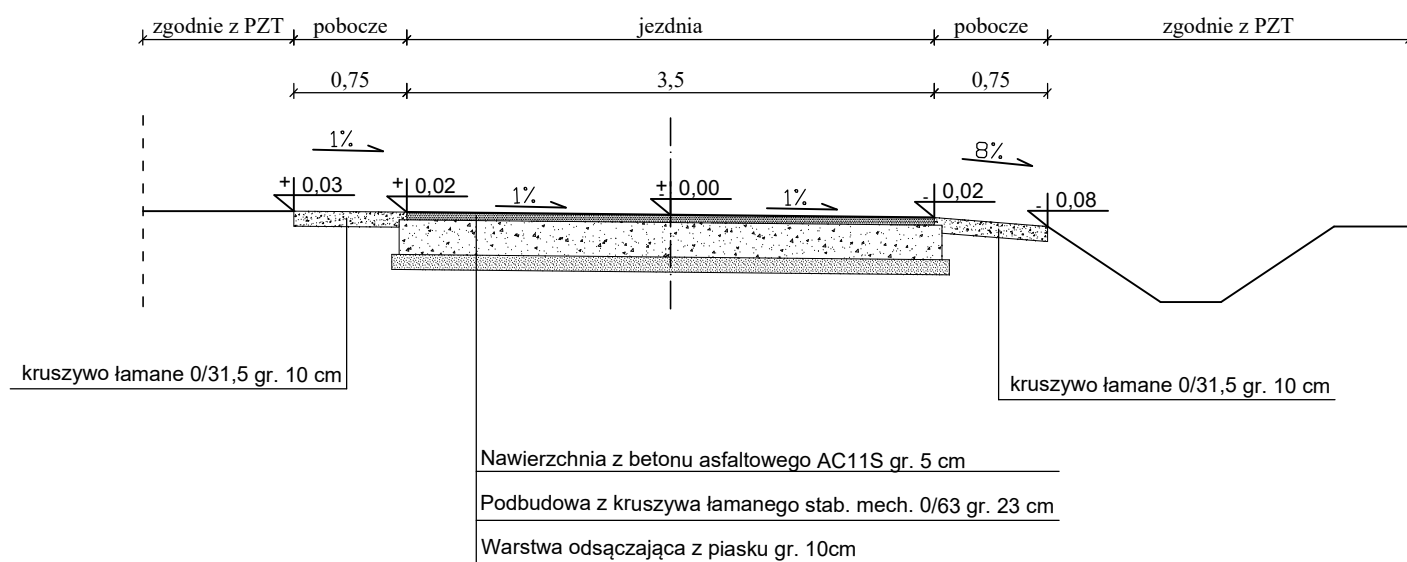

PRZEKRÓJ KONSTRUKCYJNY

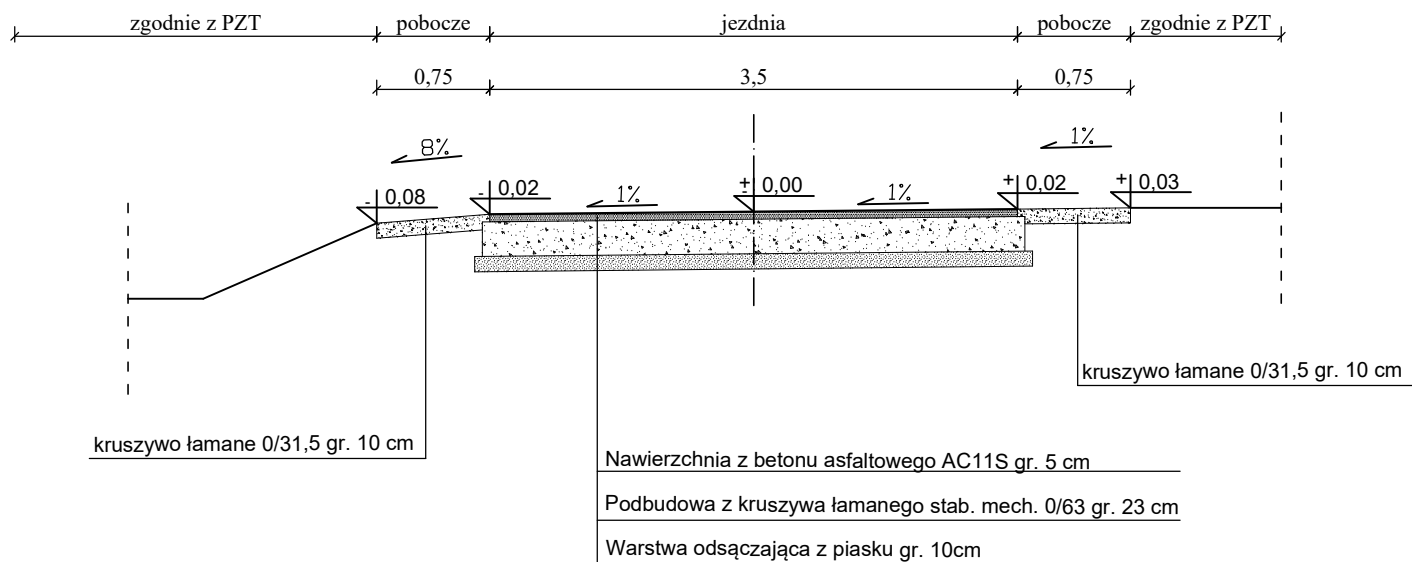

ZAMAWIAJĄCY:

Wójt Gminy Wieniawa
ul. Kochanowskiego 88
26-432 Wieniawa

WYKONAWCA:

Firma Usługowa MS
26-400 Przysucha, ul. Staszica 32
tel/ fax: 048 675 25 45, mobil: 0 509 024 080
e - mail: smaterek@o2.pl

AUTORZY	IMIĘ I NAZWISKO	SPECJALNOŚĆ	NR UPRAWNIENI	PODPIS
Projektant	mgr inż. Szymon Materek	drogowa	MAZ/0021/PWOD/07	
Opracował	mgr Łukasz Grzegorezyk			
Temat: Przebudowa drogi wewnętrznej od drogi gminnej nr 330812W w miejscowości Kochanów Wieniawski				
Nazwa rysunku: PRZEKROJE KONSTRUKCYJNE				
Branża: Drogowa		Stadium: Projekt techniczny		
Data: 10.2021	Skala: 1:50	Nr umowy: 59/2021		
Nr rysunku:		3		