




PRZEKRÓJ KONSTRUKCYJNY
OD KM 0+000,00 DO KM 0+025,00

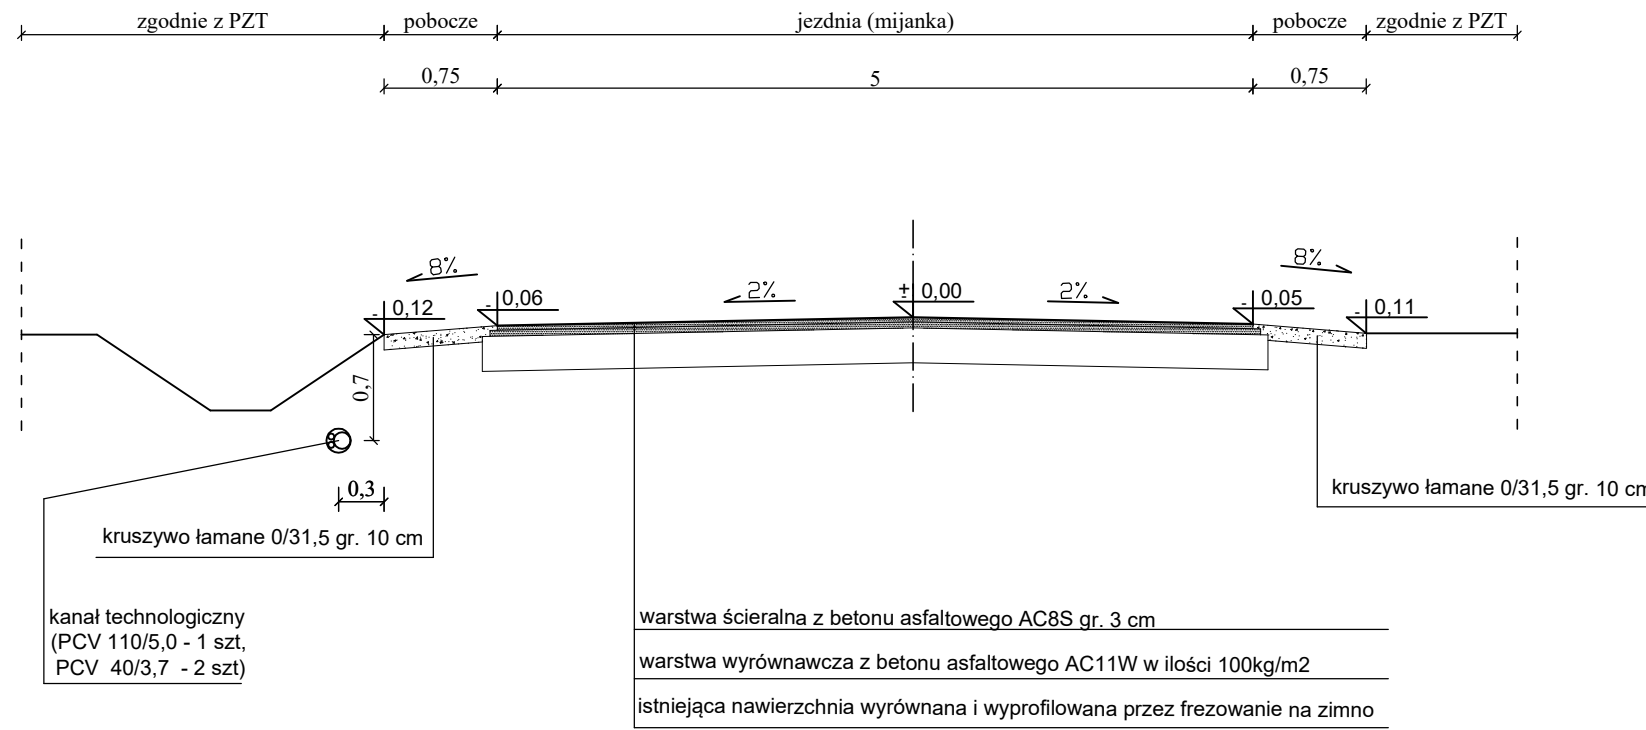


PRZEKRÓJ KONSTRUKCYJNY
OD KM 0+025,00 DO KM 0+442,60
OD KM 0+467,60 DO KM 1+121,40
OD KM 1+171,83 DO KM 1+201,63
OD KM 1+215,63 DO KM 1+356,81
OD KM 1+389,90 DO KM 1+458,15

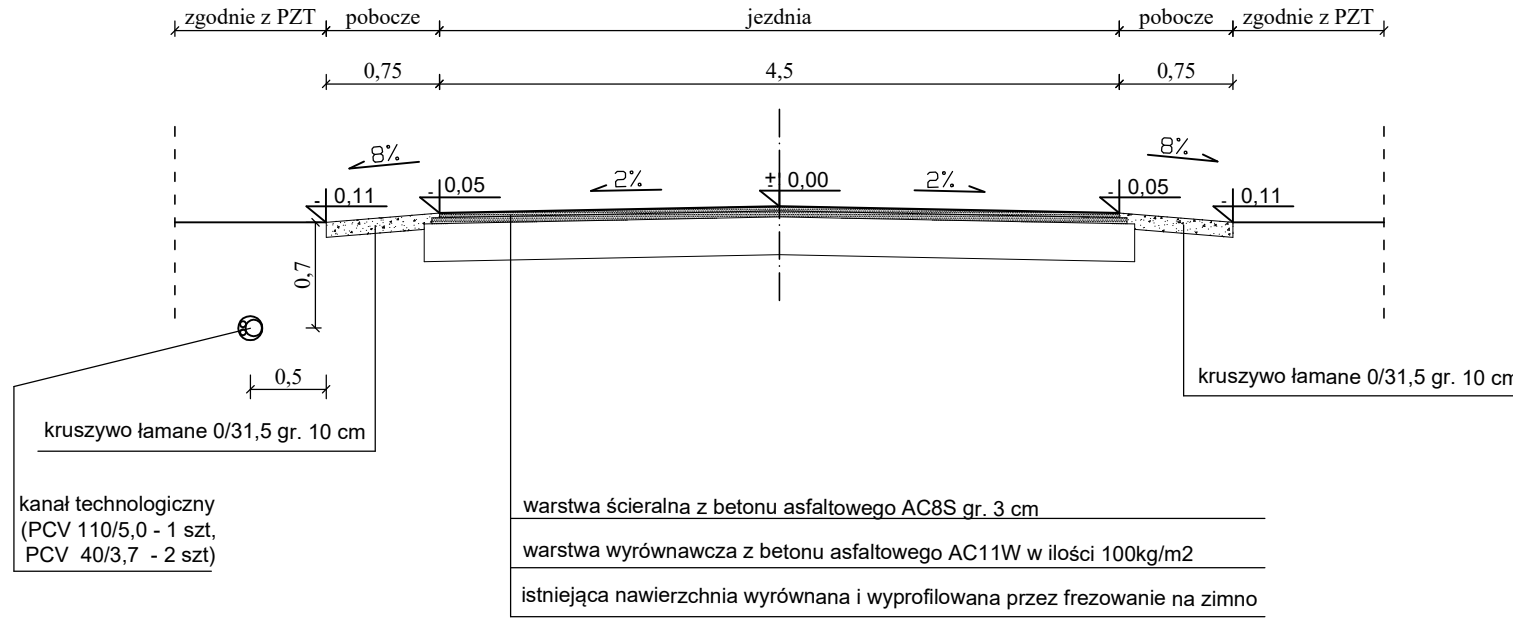


PRZEKRÓJ KONSTRUKCYJNY
OD KM 1+151,15 DO KM 1+171,83
OD KM 1+458,15 DO KM 1+494,73

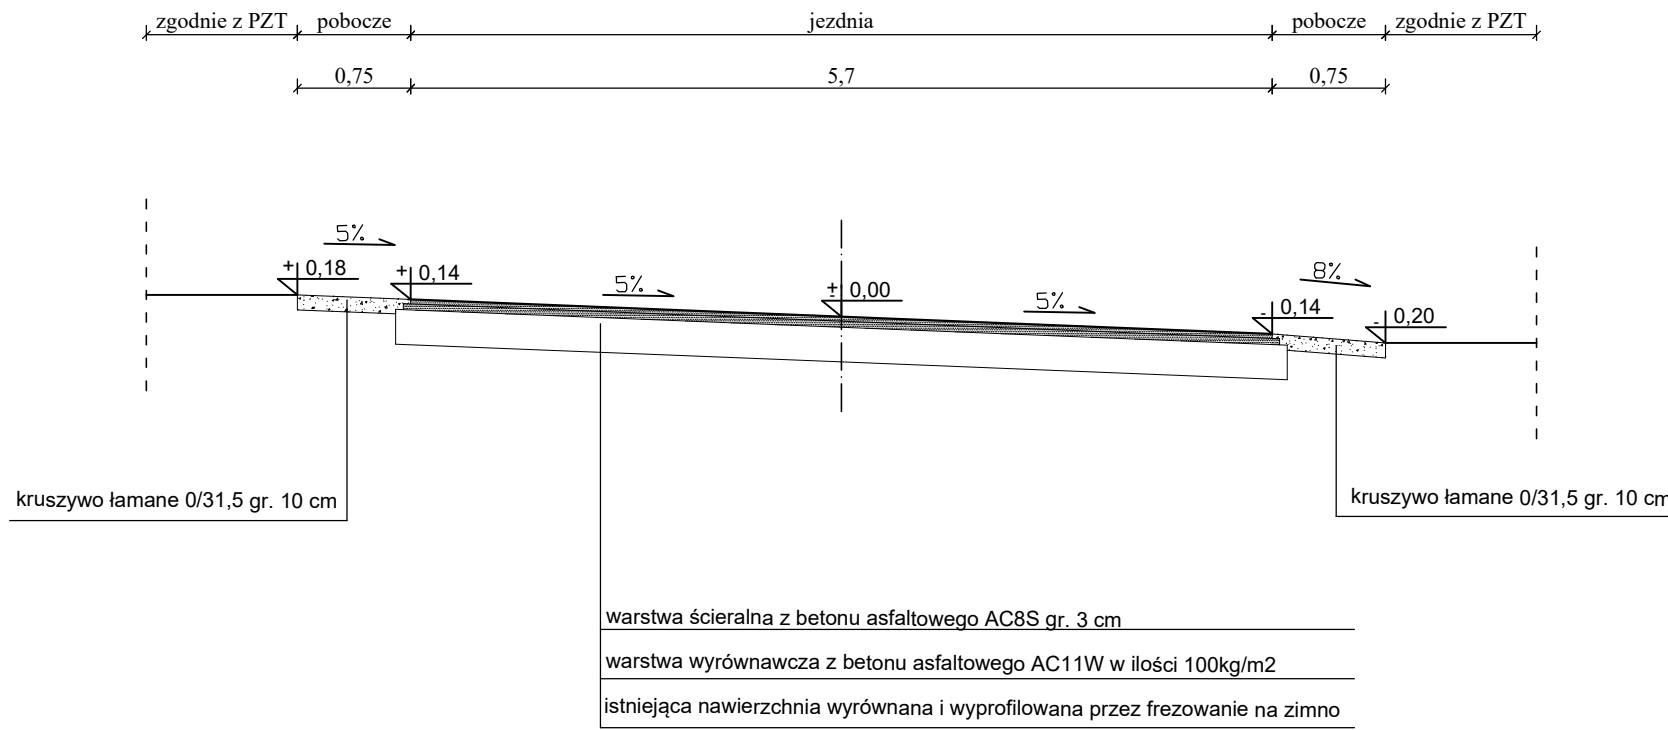


PRZEKRÓJ KONSTRUKCYJNY
OD KM 1+494,73 DO KM 1+508,50

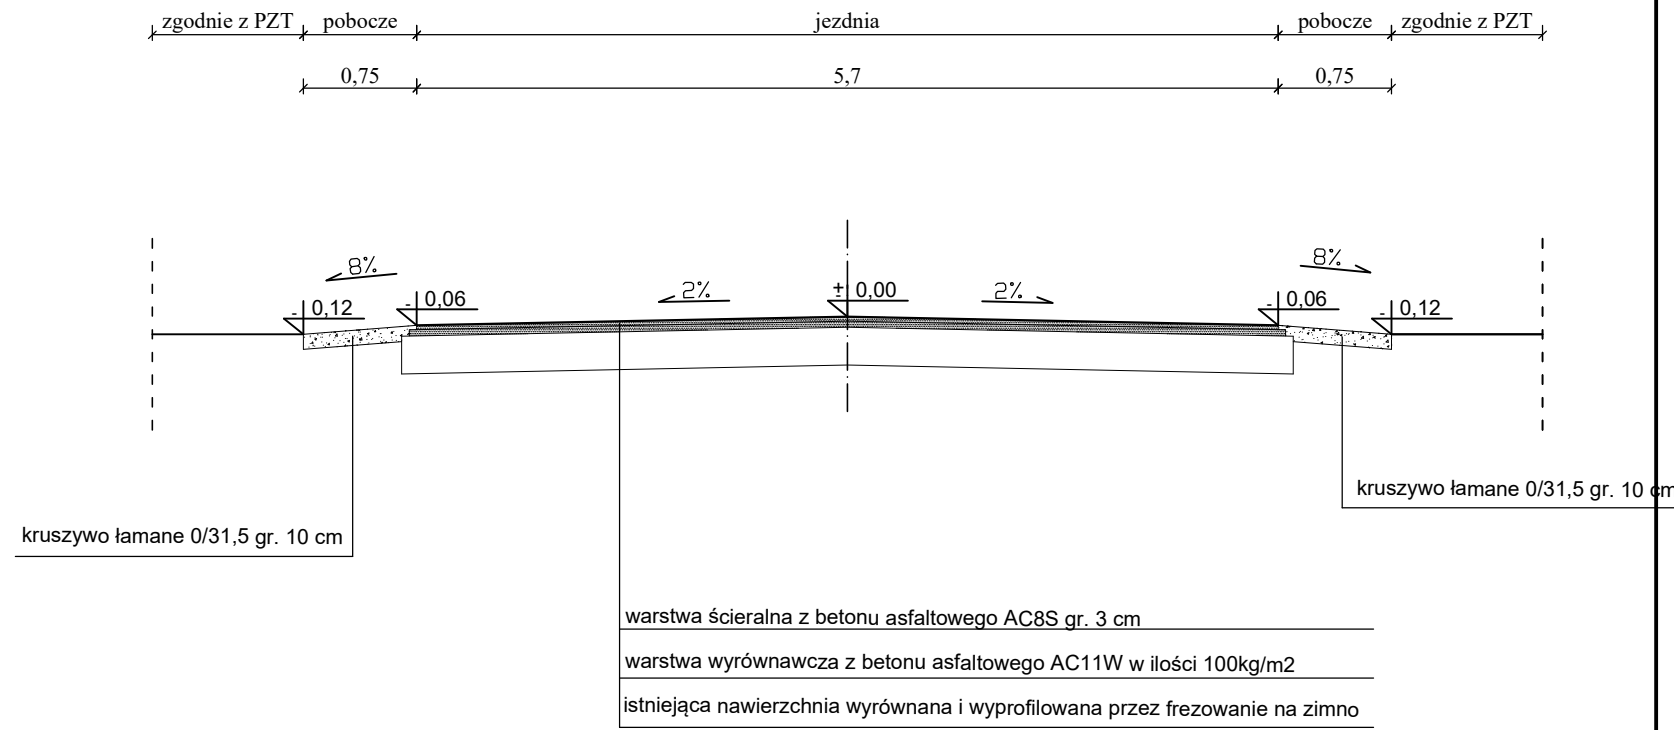


PRZEKRÓJ KONSTRUKCYJNY
OD KM 0+442,60 DO KM 0+467,60

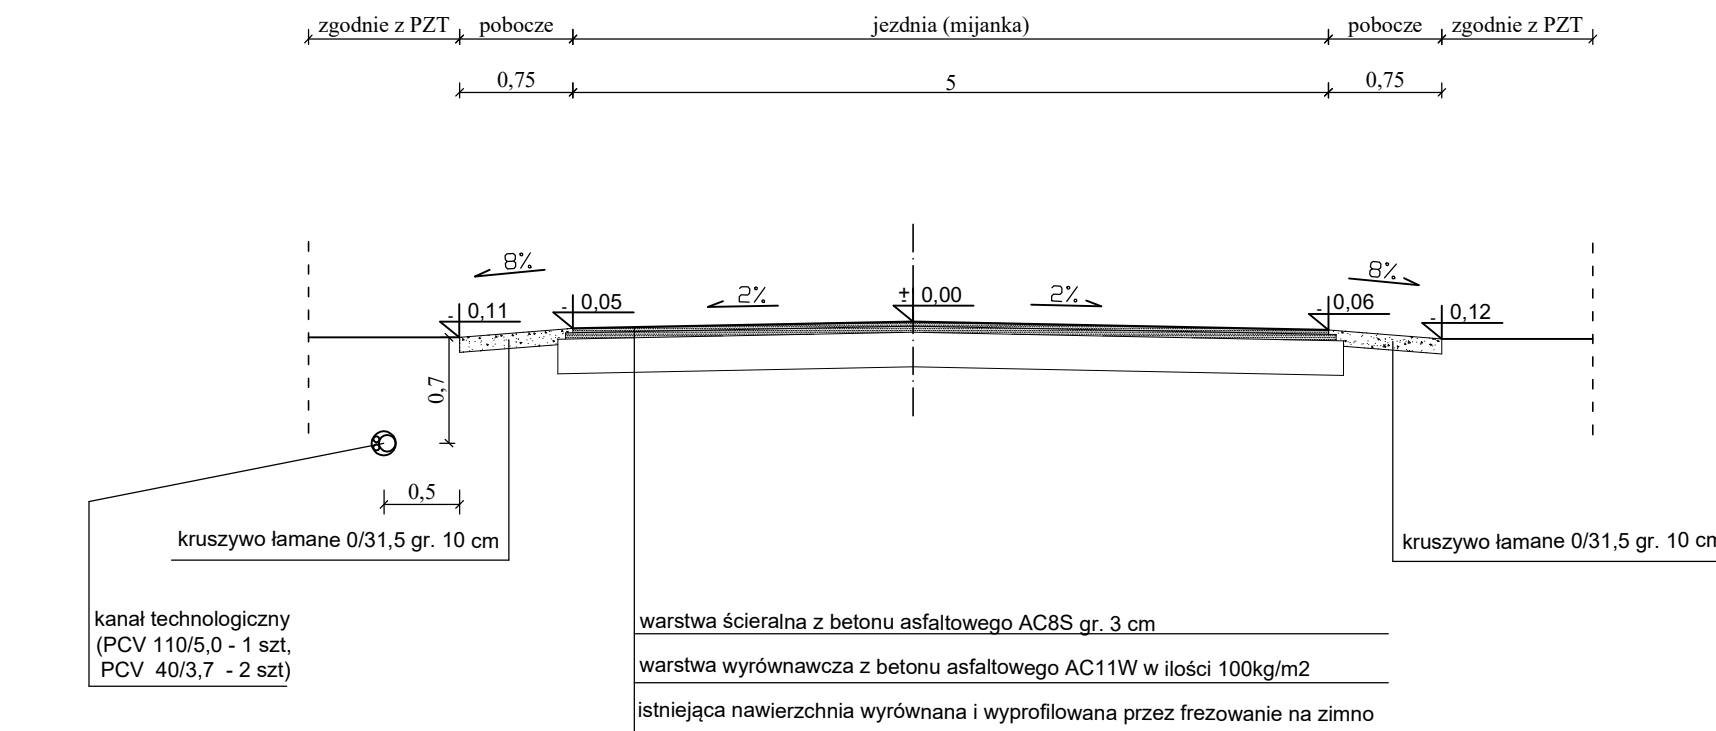

PRZEKRÓJ KONSTRUKCYJNY
OD KM 1+121,40 DO KM 1+151,15
OD KM 1+201,63 DO KM 1+215,63

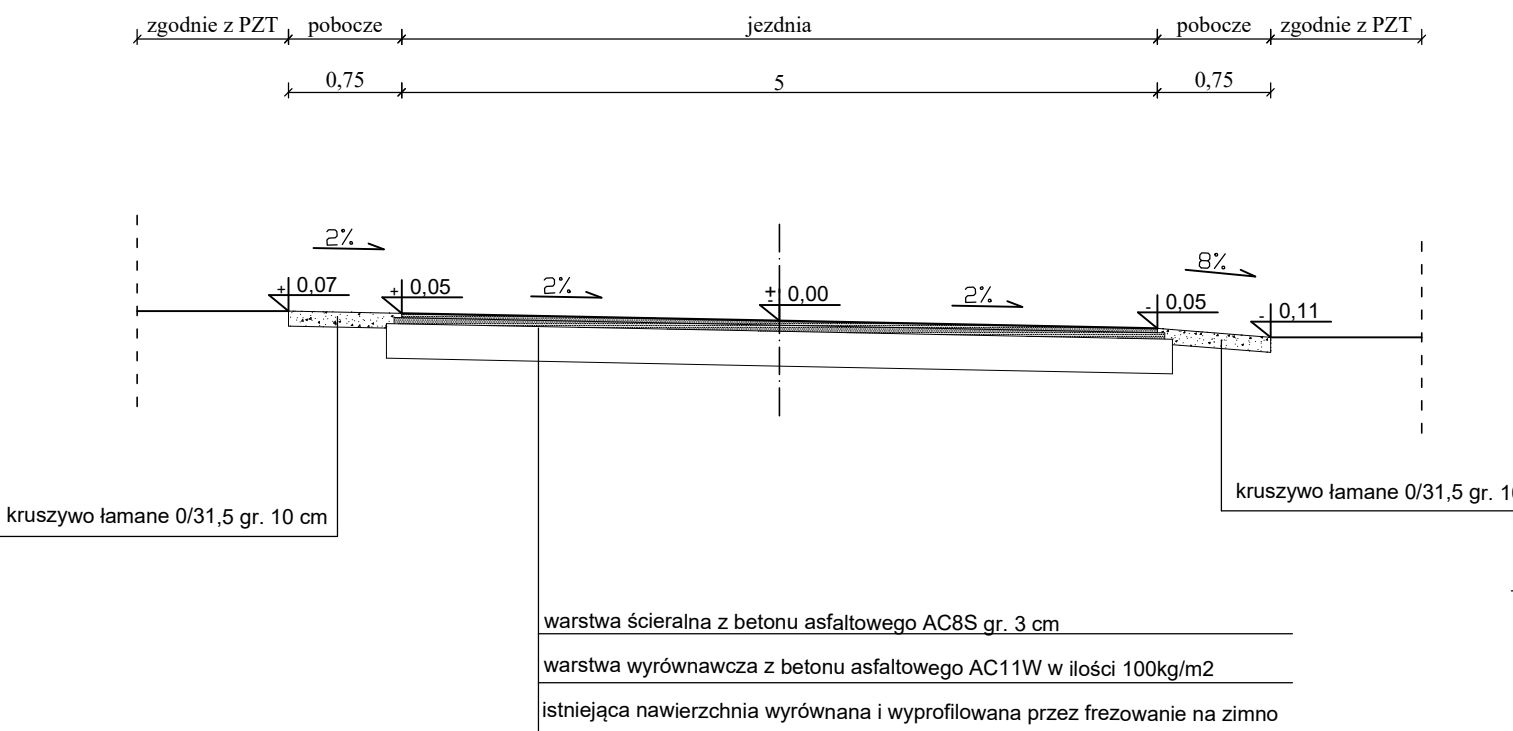

PRZEKRÓJ KONSTRUKCYJNY
OD KM 1+356,81 KM DO 1+389,90

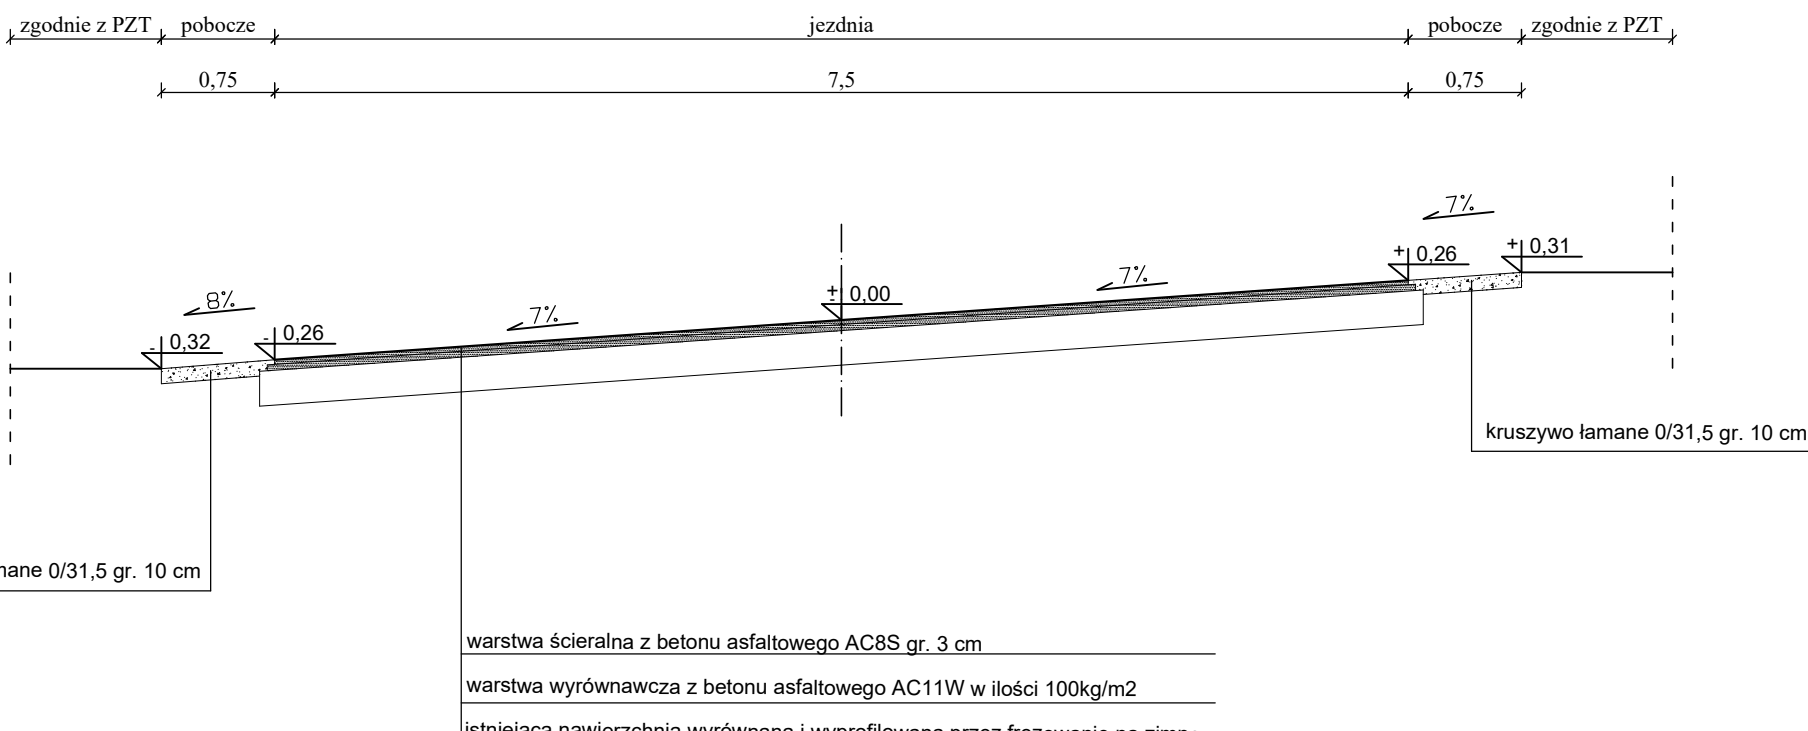

ZAMAWIAJĄCY:		WYKONAWCA:		
Wójt Gminy Wieniawa ul. Kochanowskiego 88 26-432 Wieniawa		Firma Usługowa MS 26-400 Przysucha, ul. Staszica 32 tel/ fax: 048 675 25 45, mobil: 0 509 024 080 e - mail: smaterek@o2.pl		
AUTORZY	IMIĘ I NAZWISKO	SPECJALNOŚĆ	NR UPRAWNIEŃ	PODPIS
Projektant	mgr inż. Szymon Materk	drogowa	MAZ/0021/PWOD/07	
Opracował	mgr Łukasz Grzegorzczuk			
Temat: Przebudowa drogi gminnej nr 330812W Kochanów Wieniawski - Sokolniki Suche				
Nazwa rysunku: PRZEKROJE KONSTRUKCYJNE				
Branża:	Drogowa	Stadium:	Materiały do zgłoszenia	
Data: 10.2021	Skala: 1:50	Nr umowy: 59/2021		
Nr rysunku:		3		