




PRZEKRÓJ KONSTRUKCYJNY  
OD KM 0+000,00 DO KM 0+025,00

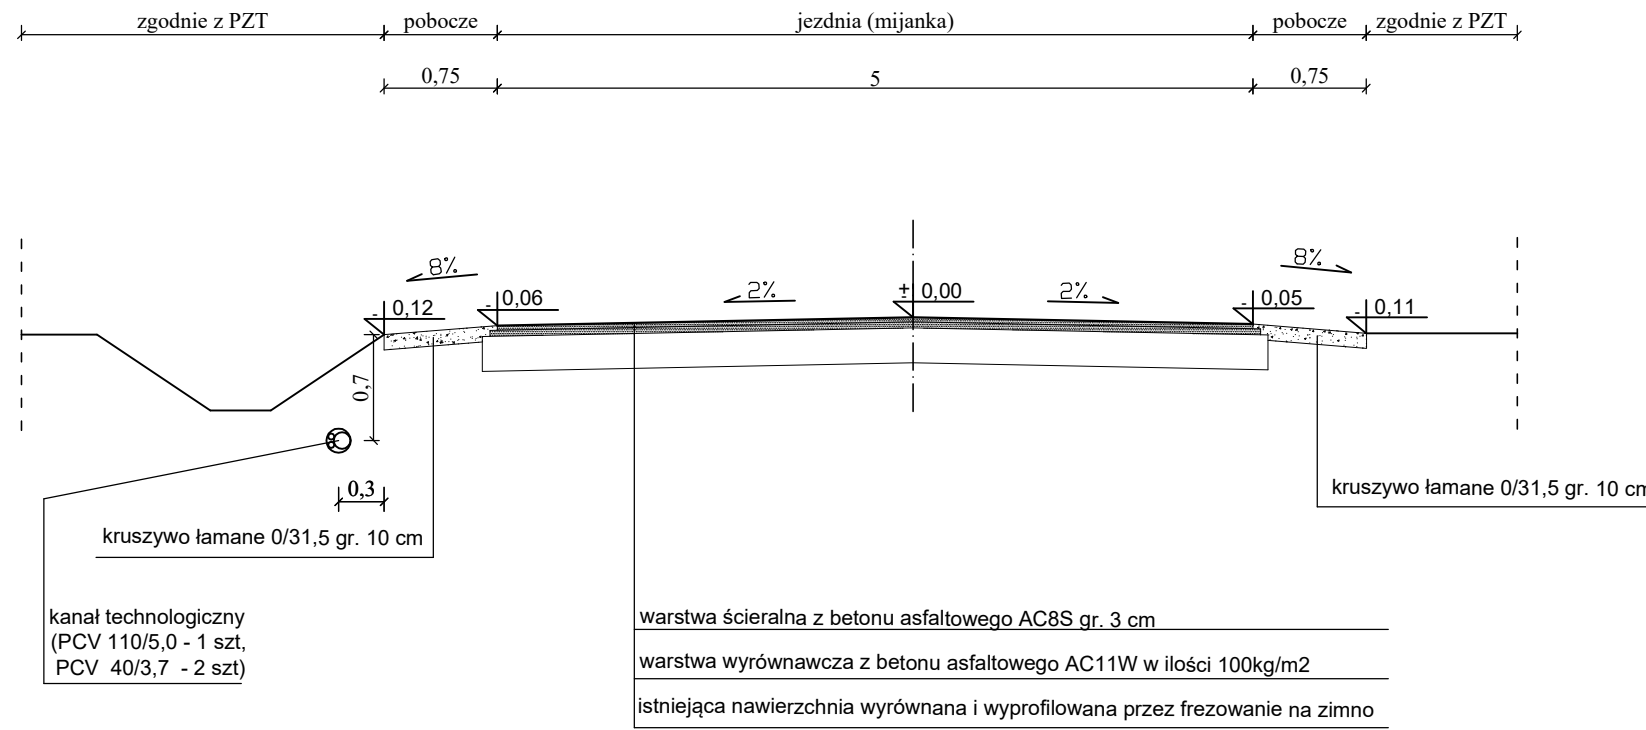


PRZEKRÓJ KONSTRUKCYJNY  
OD KM 0+025,00 DO KM 0+442,60  
OD KM 0+467,60 DO KM 1+121,40  
OD KM 1+171,83 DO KM 1+201,63  
OD KM 1+215,63 DO KM 1+356,81  
OD KM 1+389,90 DO KM 1+458,15

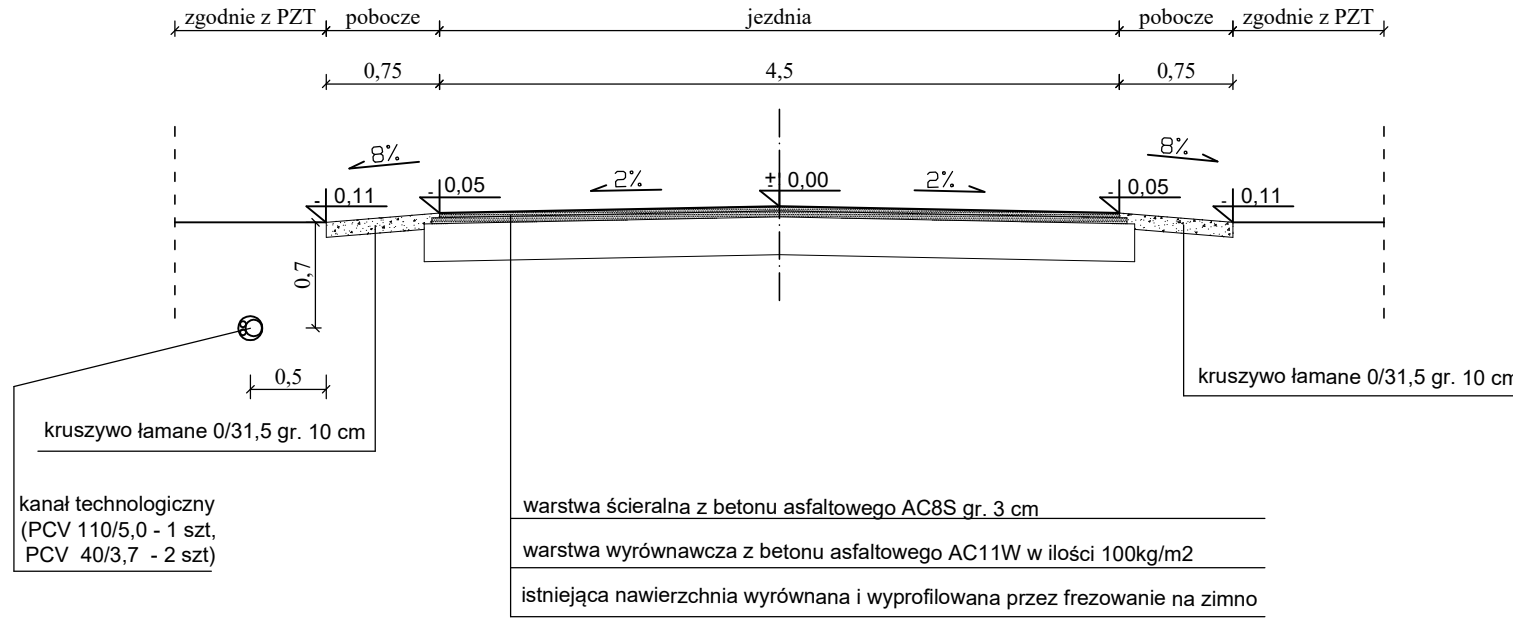


PRZEKRÓJ KONSTRUKCYJNY  
OD KM 1+151,15 DO KM 1+171,83  
OD KM 1+458,15 DO KM 1+494,73

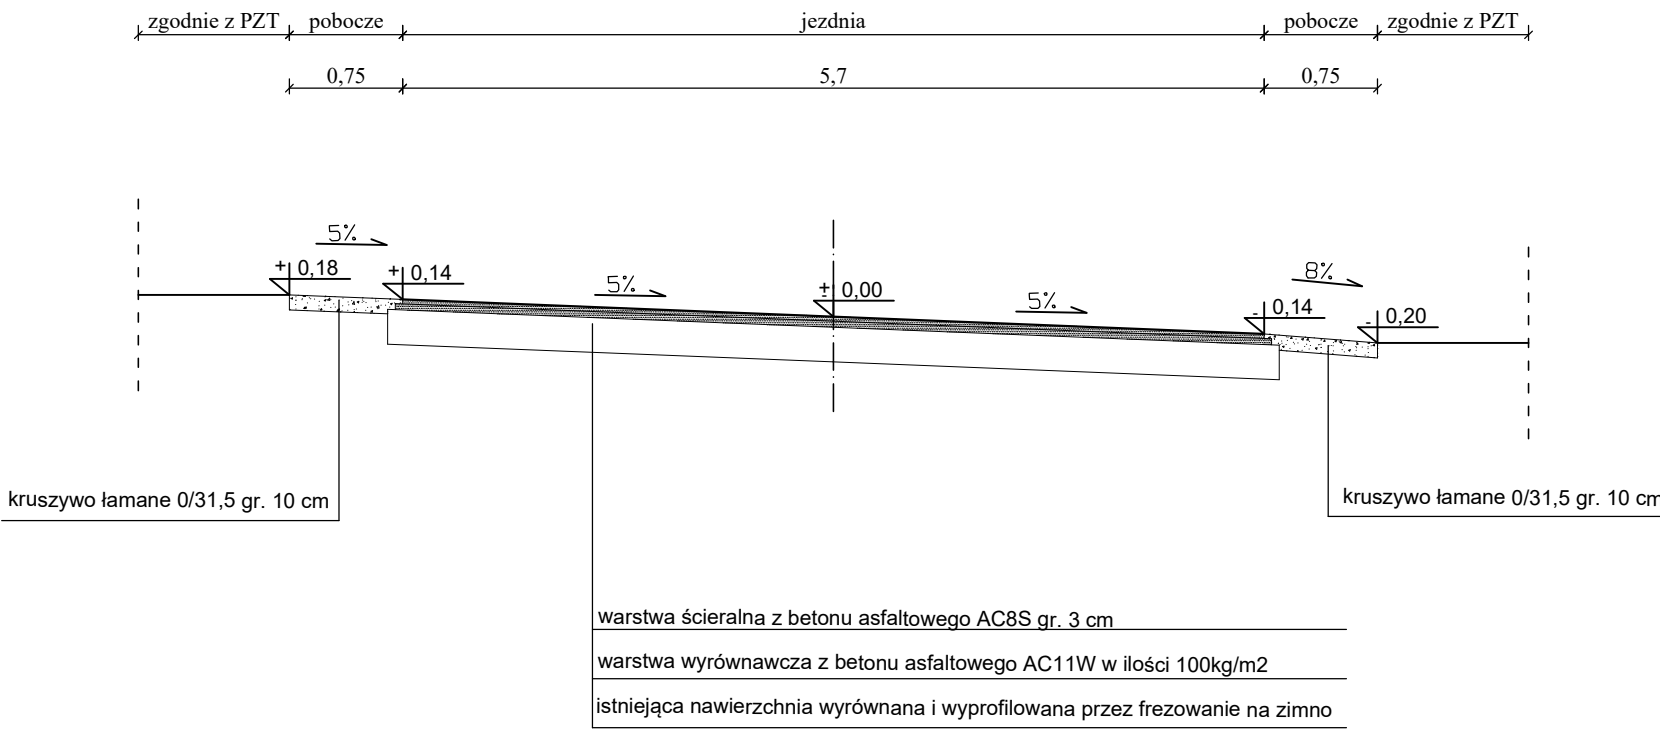


PRZEKRÓJ KONSTRUKCYJNY  
OD KM 1+494,73 DO KM 1+508,50

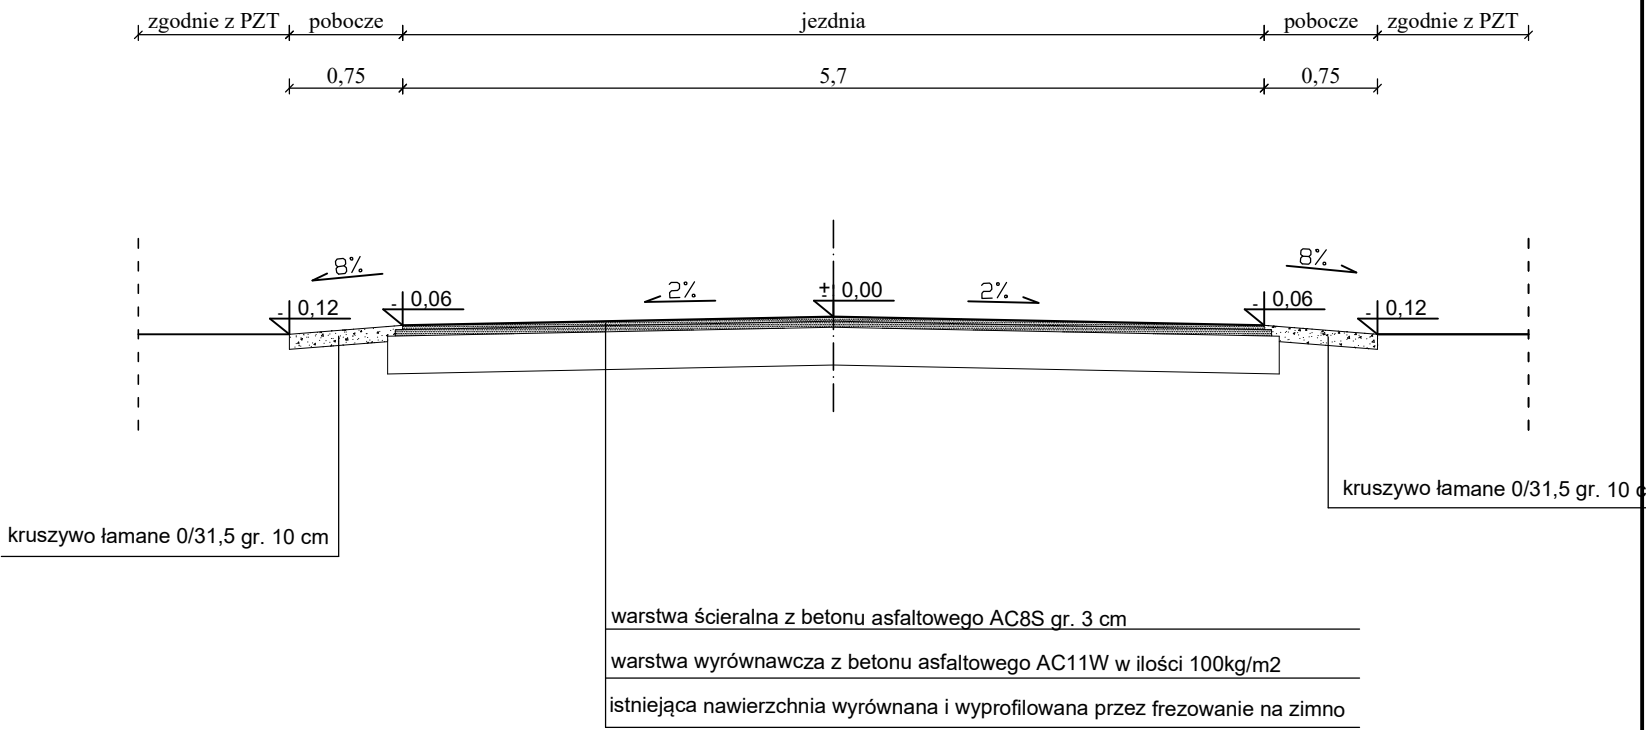


PRZEKRÓJ KONSTRUKCYJNY  
OD KM 0+442,60 DO KM 0+467,60

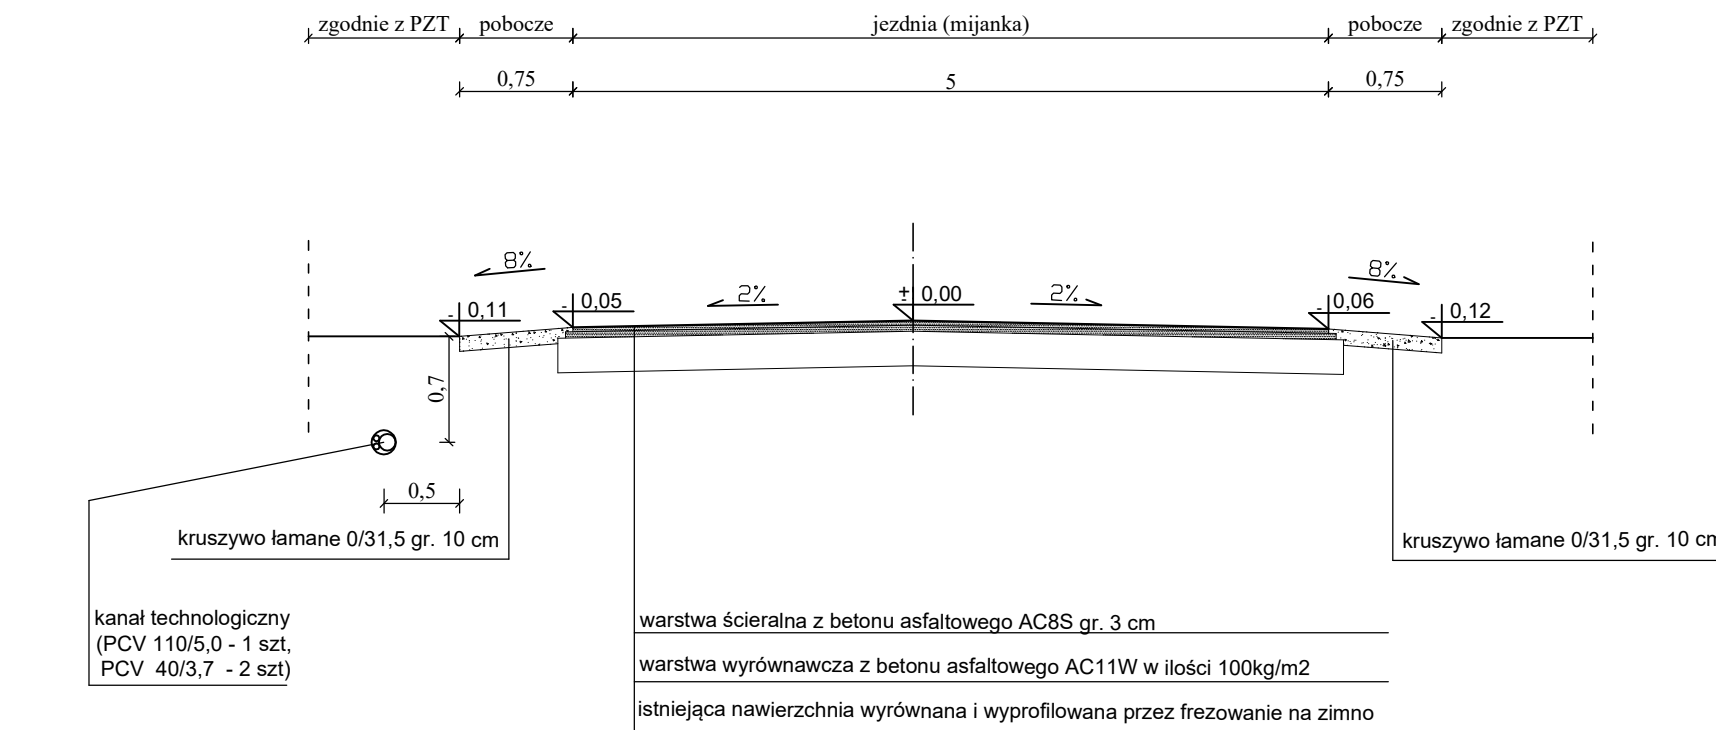

PRZEKRÓJ KONSTRUKCYJNY  
OD KM 1+121,40 DO KM 1+151,15  
OD KM 1+201,63 DO KM 1+215,63

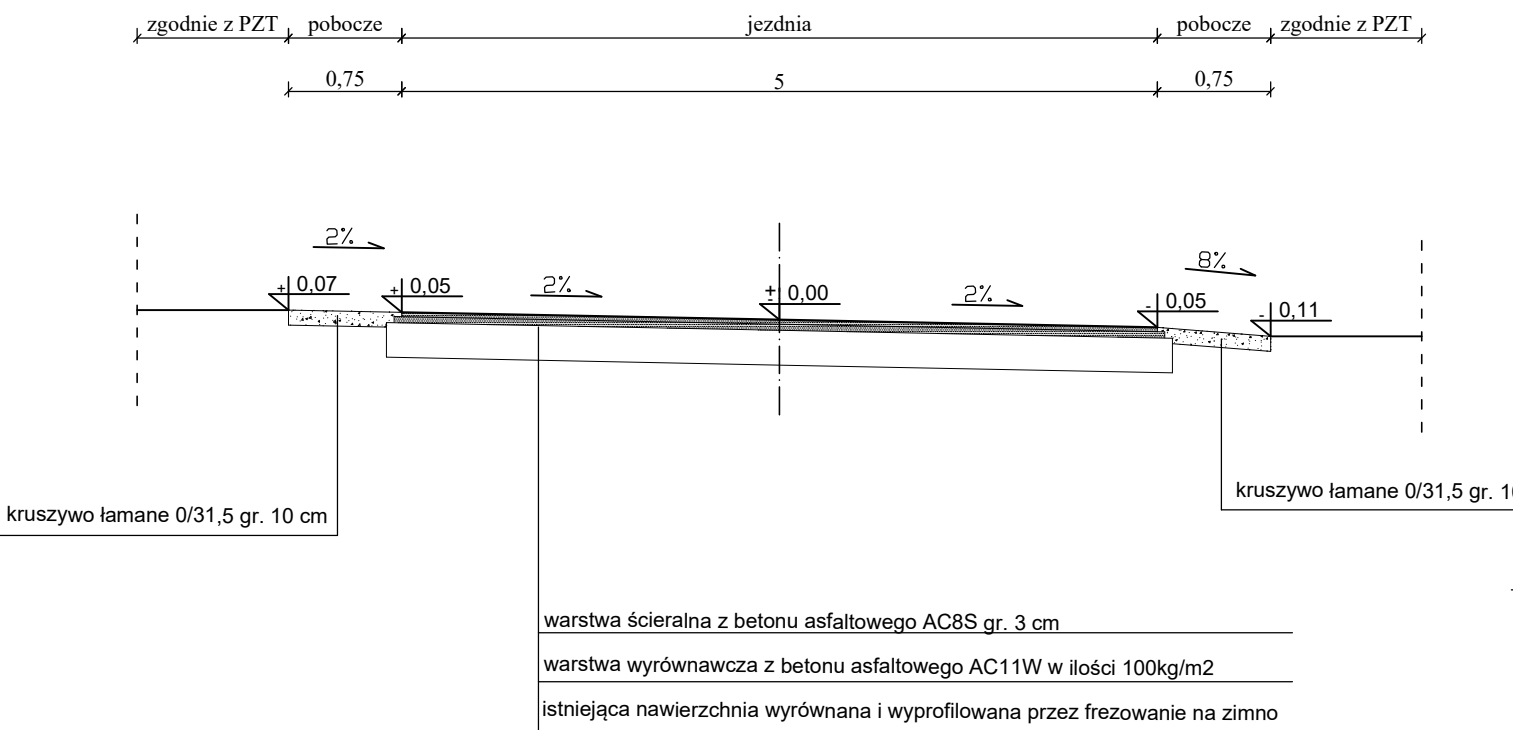

PRZEKRÓJ KONSTRUKCYJNY  
OD KM 1+356,81 KM DO 1+389,90

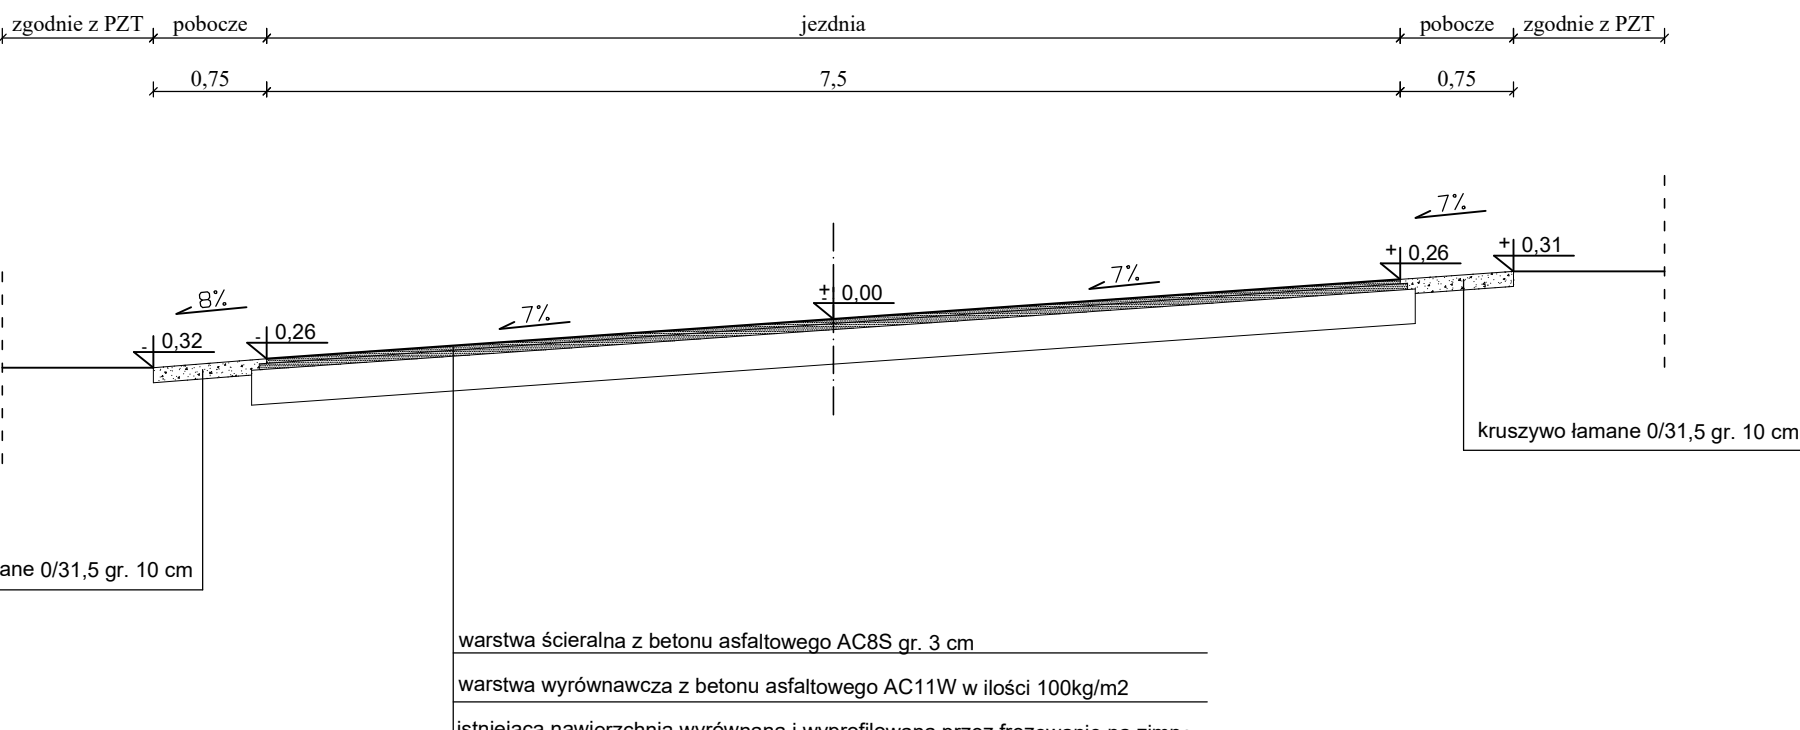

ZAMAWIAJĄCY:  <b>Wójt Gminy Wieniawa</b> <b>ul. Kochanowskiego 88</b> <b>26-432 Wieniawa</b>		WYKONAWCA:  <b>Firma Usługowa MS</b> <b>26-400 Przysucha, ul. Staszica 32</b> <b>tel/ fax: 048 675 25 45, mobil: 0 509 024 080</b> <b>e - mail: smaterek@o2.pl</b>		
AUTORZY	IMIĘ I NAZWISKO	SPECJALNOŚĆ	NR UPRAWNIENI	PODPIS
Projektant	mgr inż. Szymon Materak	drogowa	MAZ/0021/PWOD/07	
Opracował	mgr Łukasz Grzegorzczak			
Temat: <b>Przebudowa drogi gminnej nr 330812W</b> <b>Kochanów Wieniawski - Sokolniki Suche</b>				
Nazwa rysunku: <b>PRZEKROJE KONSTRUKCYJNE</b>				
Branża:	Drogowa	Stadium:	Projekt techniczny	
Data:	10.2021	Skala:	1:50	Nr umowy: 59/2021
Nr rysunku:		3		