



# Zjazd indywidualny


Rzut z góry

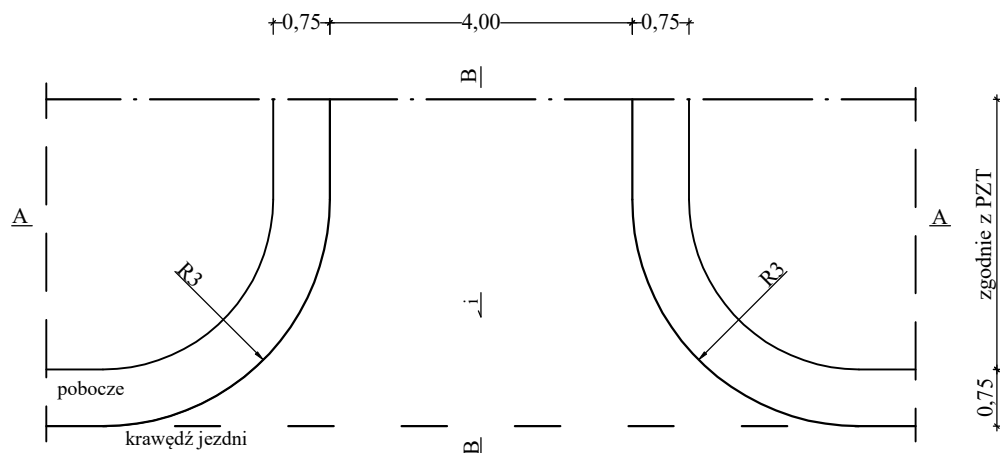

Przekrój B-B

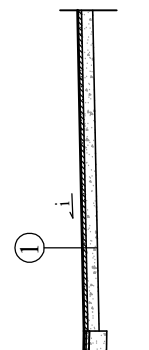

Przekrój A-A

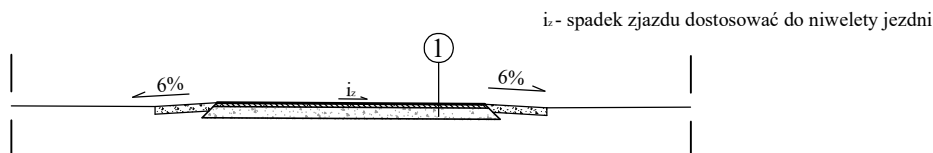

①

Warstwa ścieralna z betonu asfaltowego AC11S gr. 5 cm  
Podbudowa z kruszywa łamanego stabilizowanego mechanicznie 0/31,5 gr. 15cm

## UWAGA:

\* Na istniejących zjazdach o nawierzchni z kruszywa, betonu i asfaltu warstwę ścieralną ułożyć bezpośrednio na tej nawierzchni.

ZAMAWIAJĄCY:		WYKONAWCA:		
Wójt Gminy Wieniawa ul. Kochanowskiego 88 26-432 Wieniawa		Firma Usługowa MS 26-400 Przysucha, ul. Staszica 32 tel/ fax: 048 675 25 45, mobil: 0 509 024 080 e - mail: smaterek@o2.pl		
AUTORZY	IMIĘ I NAZWISKO	SPECJALNOŚĆ	NR UPRAWNIEN	PODPIS
Projektant	mgr inż. Szymon Materek	drogowa	MAZ/0021/PWOD/07	
Opracował	mgr Łukasz Grzegorzczuk		_____	
Temat: Przebudowa drogi gminnej nr 330812W Kochanów Wieniawski - Sokolniki Suche				
Nazwa rysunku: SZCZEGÓŁ ZJAZDU				
Branża: Drogowa		Stadium: Projekt techniczny		
Data: 10.2021	Skala: 1:100	Nr umowy: 59/2021		
Nr rysunku: 4				