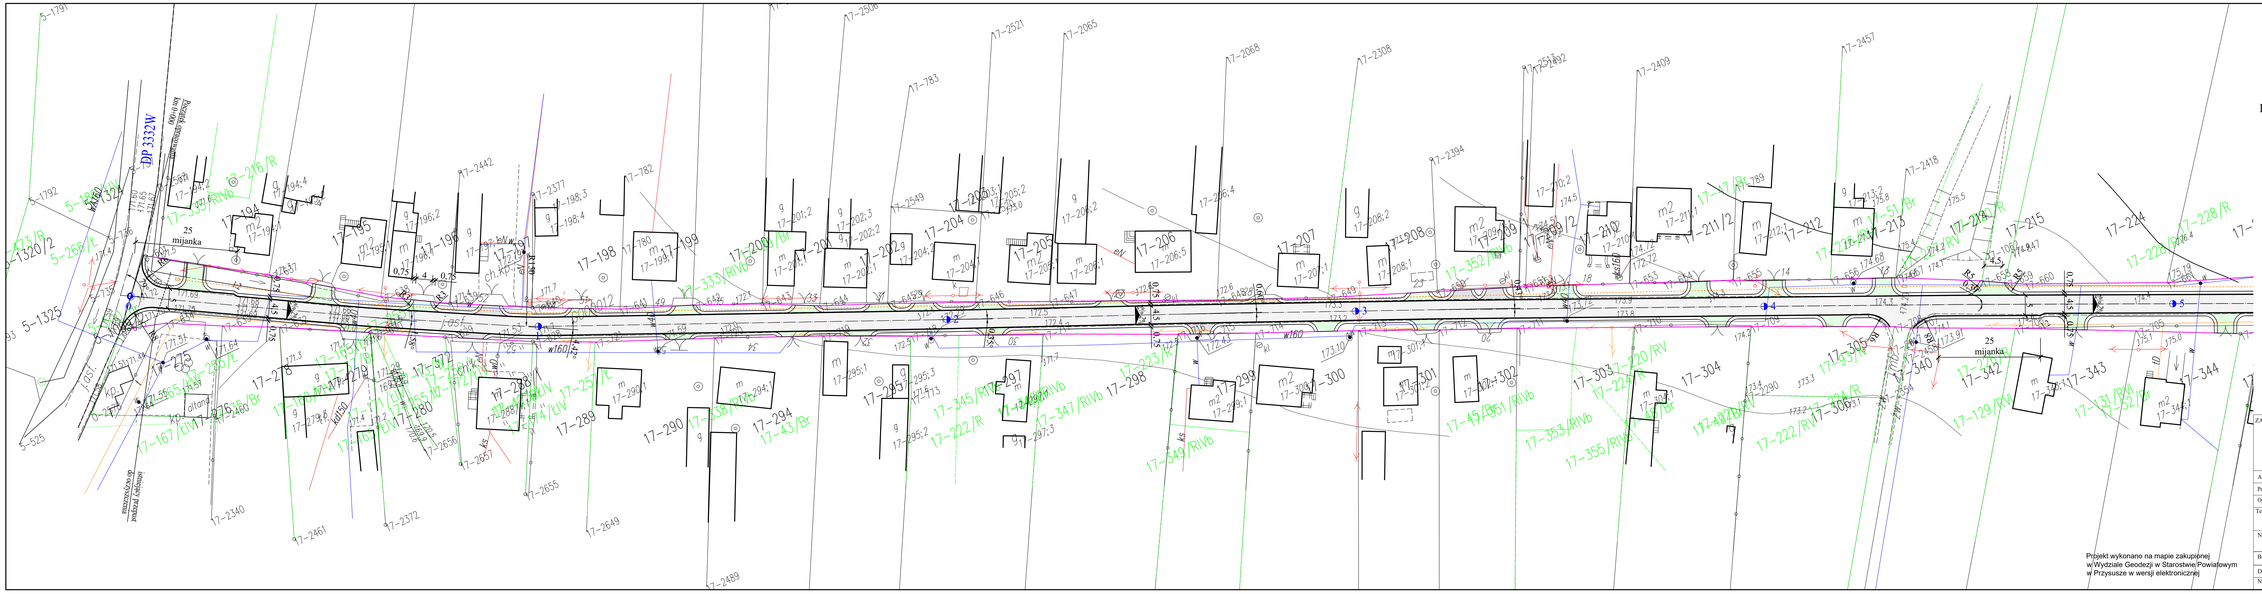
DP 3332W
Kochanów Wieniawski
Sokolniki Suche
25
mijanka
w160
w180
ch.KP 0+199.90
ch.KP 0+399.90
ch.KP 0+599.90
ch.KP 0+799.90
ch.KP 0+999.90
ch.KP 1+199.90
ch.KP 1+399.90
ch.KP 1+599.90
ch.KP 1+799.90
ch.KP 1+999.90
ch.KP 2+199.90
ch.KP 2+399.90
ch.KP 2+599.90
ch.KP 2+799.90
ch.KP 2+999.90
ch.KP 3+199.90
ch.KP 3+399.90
ch.KP 3+599.90
ch.KP 3+799.90
ch.KP 3+999.90
ch.KP