



PRZEKRÓJ KONSTRUKCYJNY
OD KM 0+000,00 DO KM 0+526,26
OD KM 0+000,00 DO KM 0+019,40

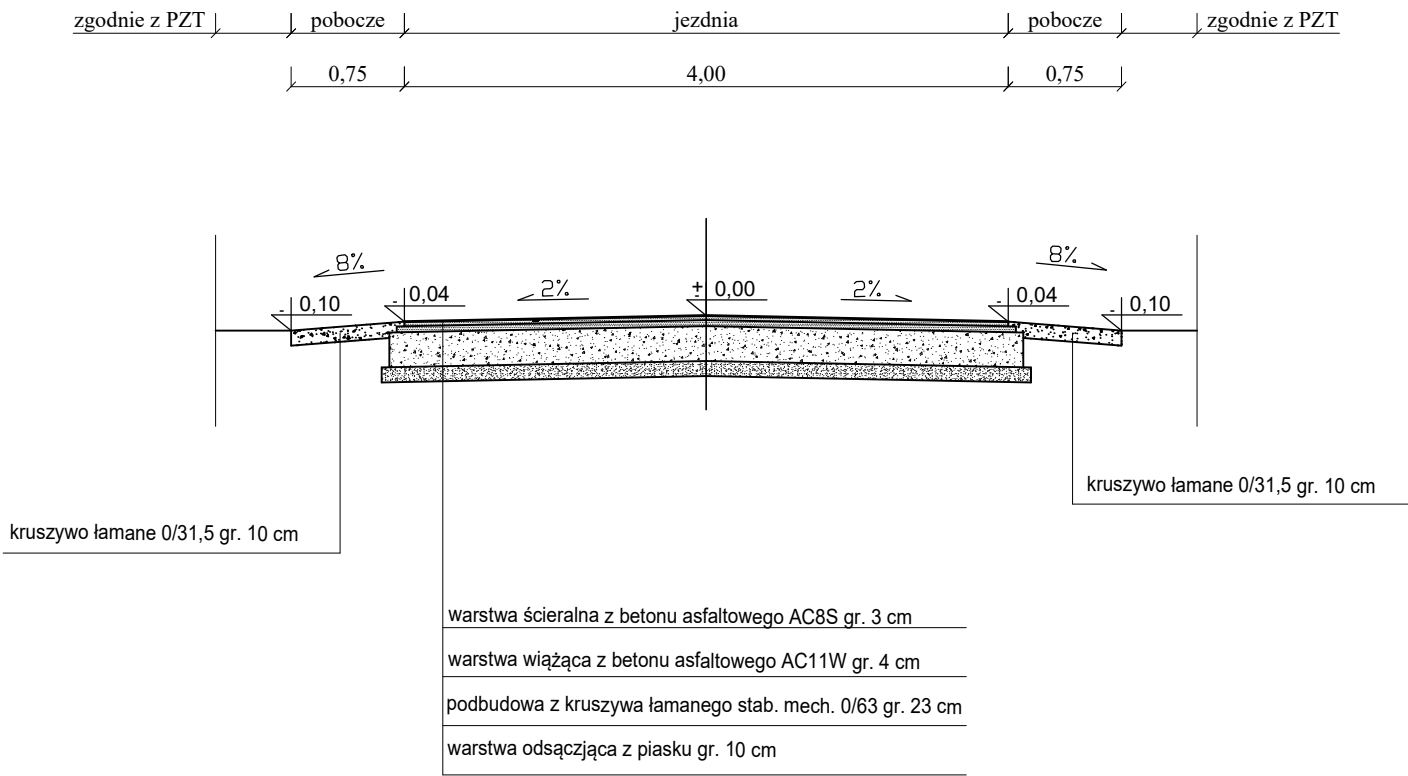

PRZEKRÓJ KONSTRUKCYJNY
OD KM 0+526,26 DO KM 0+549,60

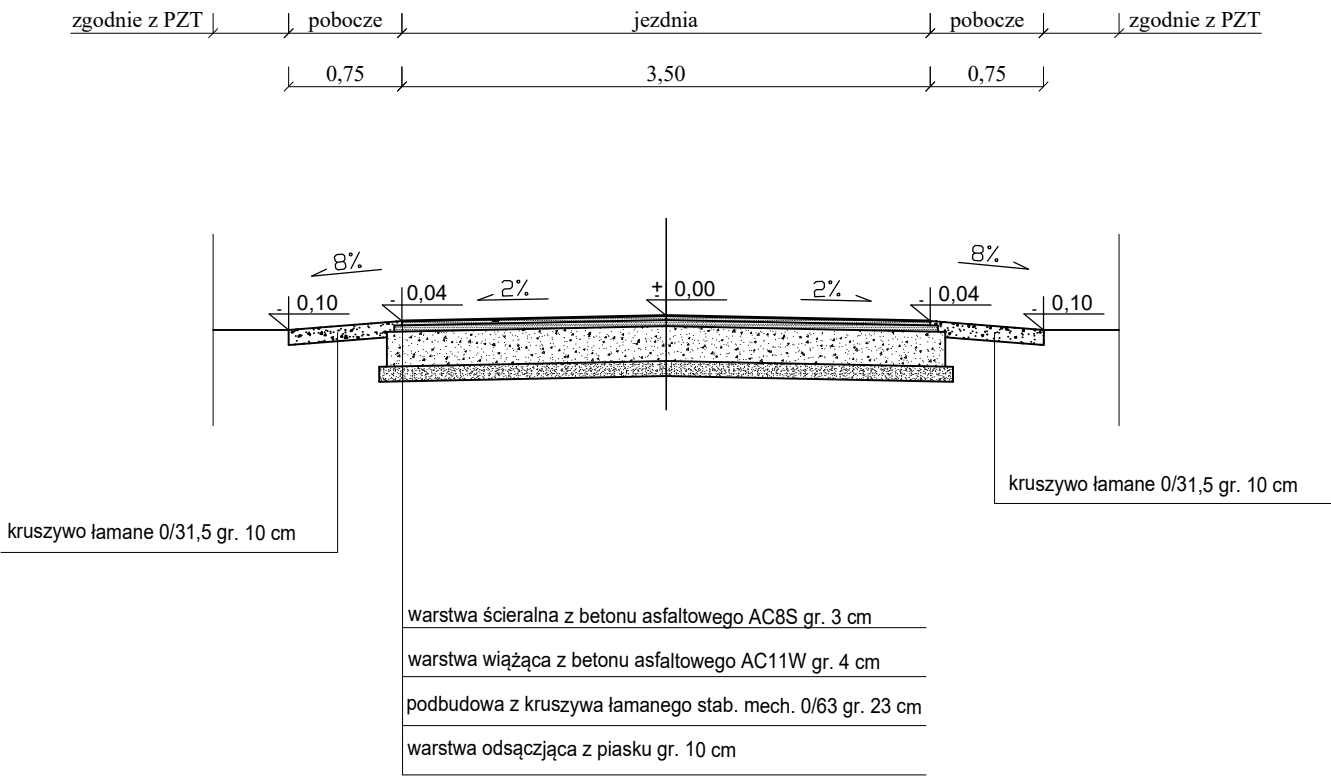

ZAMAWIAJĄCY:		WYKONAWCA:		
Wójt Gminy Wieniawa ul. Kochanowskiego 88 26-432 Wieniawa		Firma Usługowa MS 26-400 Przysucha, ul. Staszica 32 tel/ fax: 048 675 25 45, mobil: 0 509 024 080 e - mail: smaterek@o2.pl		
AUTORZY	IMIĘ I NAZWISKO	SPECJALNOŚĆ	NR UPRAWNIENI	PODPIS
Projektant	mgr inż. Szymon Materek	drogowa	MAZ/0021/PWOD/07	
Opracował	mgr Łukasz Grzegorzczak		_____	
Temat:				
Przebudowa drogi gminnej wewnętrznej w miejscowości Koryciska				
Nazwa rysunku:				
PRZEKROJE KONSTRUKCYJNE				
Branża: Drogowa		Stadium: Projekt techniczny		
Data: 11.2021	Skala: 1:50	Nr umowy:		66.2021
Nr rysunku:				
3				