


# PRZEKRÓJ KONSTRUKCYJNY

DZ. NR EWID. 325 I 319, OBRĘB WIENIAWA

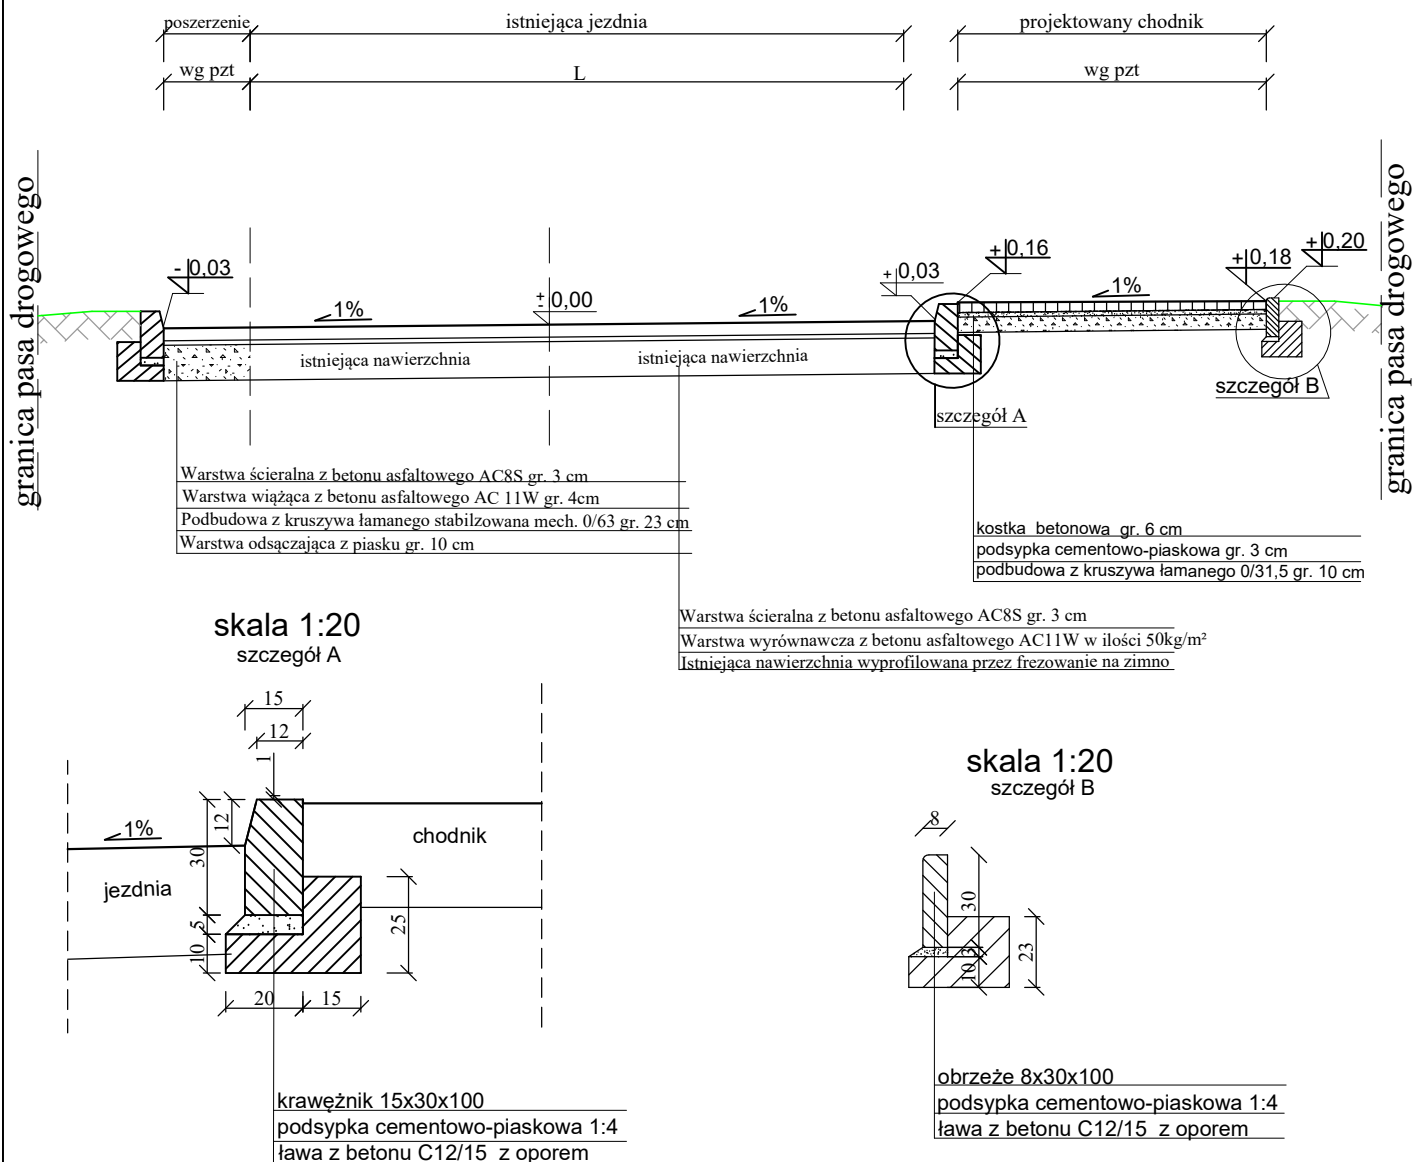

INWESTOR:		WYKONAWCA:		
<b>WÓJT GMINY WIENIAWA</b>		<b>Firma Usługowa MS</b>		
<b>UL. KOCHANOWSKIEGO 88</b>		<b>26-400 Przysucha, ul. Staszica 32</b>		
<b>26-432 WIENIAWA</b>		<b>tel/ fax: 048 675 25 45, mobil: 0 509 024 080</b>		
		<b>e - mail: smaterek@o2.pl</b>		
AUTORZY	IMIĘ I NAZWISKO	SPECJALNOŚĆ	NR UPRAWNIENI	PODPIS
Projektant	mgr inż. Szymon Materek	drogowa	MAZ/0021/PWOD/07	
Opracował	mgr Andrzej Zabieglik			
Temat:				
PRZEBUDOWA DROGI GMINNEJ UL. CHOJNIAK WRAZ Z BUDOWĄ CHODNIKA DZ. NR EWID. 325, 319 i 360 OBRĘB WIENIAWA				
Nazwa rysunku:				
PRZEKRÓJ KONSTRUKCYJNY				
Branża: Drogowa		Stadium: Projekt techniczny		
Data: 11.2021	Skala: 1:50 1:20	Nr umowy: 60.2021		
Nr rysunku:		3/1		