
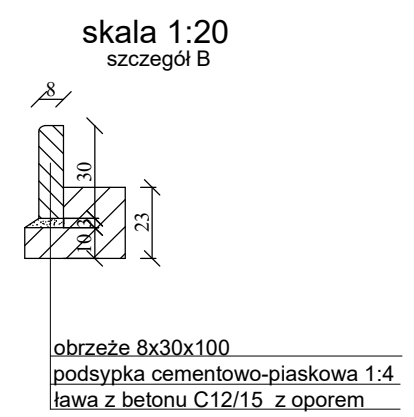
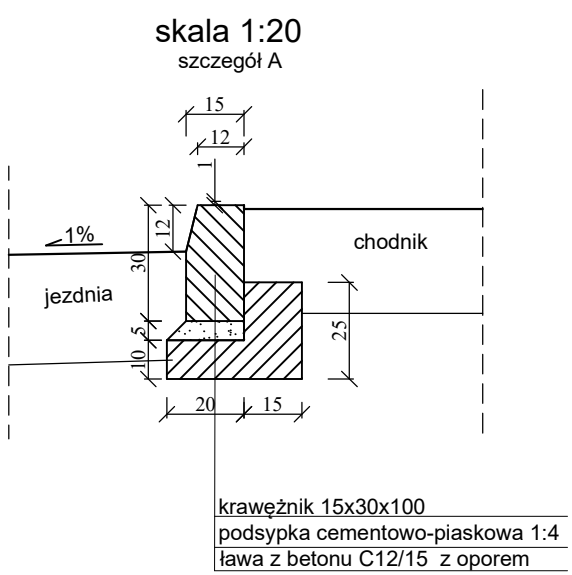


PRZEKRÓJ KONSTRUKCYJNY

DZ. NR EWID. 360, OBRĘB WIENIAWA

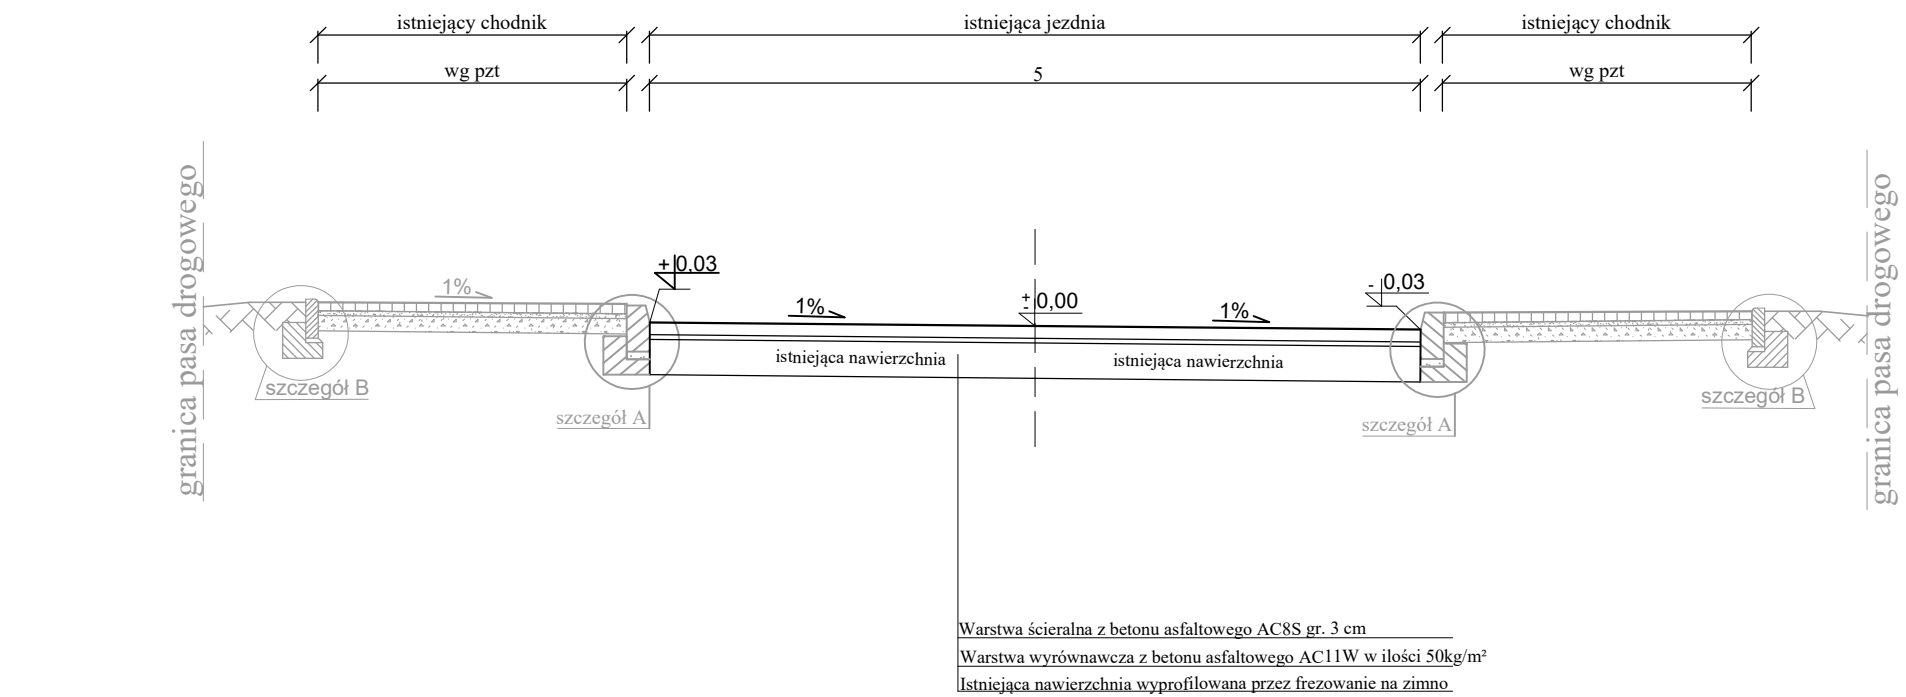

INWESTOR: WÓJT GMINY WIENIAWA UL. KOCHANOWSKIEGO 88 26-432 WIENIAWA		WYKONAWCA: Firma Usługowa MS 26-400 Przysucha, ul. Staszica 32 tel/ fax: 048 675 25 45, mobil: 0 509 024 080 e - mail: smaterek@o2.pl		
AUTORZY	IMIĘ I NAZWISKO	SPECJALNOŚĆ	NR UPRAWNIENI	PODPIS
Projektant	mgr inż. Szymon Materek	drogowa	MAZ/0021/PWOD/07	
Opracował	mgr Andrzej Zabieglik			
Temat: PRZEBUDOWA DROGI GMINNEJ UL. CHOJNIAK WRAZ Z BUDOWĄ CHODNIKA DZ. NR EWID. 325, 319 i 360 OBRĘB WIENIAWA				
Nazwa rysunku: PRZEKRÓJ KONSTRUKCYJNY				
Branża: Drogowa		Stadium: Projekt techniczny		
Data: 11.2021	Skala: 1:50 1:20	Nr umowy: 60.2021		
Nr rysunku:		3/2		