



*Przekrój podłużny*  
*Skala 1:50*

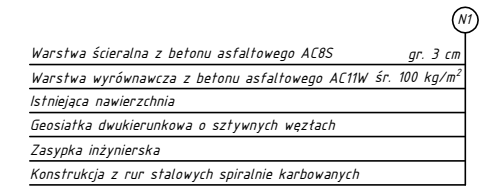

Umocnienie skarp oraz dna cieku,  
umocnienie wylotu rowu przydrożnego  
Bruk kamienny na podsypce cementowo-piaskowej 1:4  
ze spoinami wypełnionymi zaprawą cementową

**Bariery ochronne**  
Stupki barier rozmieszczać tak, aby nie doszło do kolizji z konstrukcją przepustu.

Szczegół ścianki czołowej wylotu  
skala 1:50

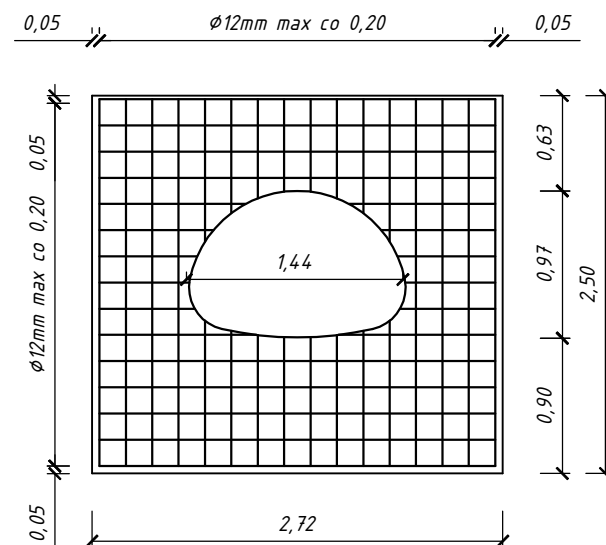

ZAMAWIAJĄCY:  <b>Wójt Gminy Wieniawa</b> <b>ul. Kochanowskiego 88</b> <b>26-432 Wieniawa</b>		WYKONAWCA:  <b>Firma Usługowa MS</b> <b>26-400 Przysucha, ul. Staszica 32</b> <b>tel/ fax: 048 675 25 45, mobil: 0 509 024 080</b> <b>e - mail: smaterek@o2.pl</b>		
AUTORZY	IMIĘ I NAZWISKO	SPECJALNOŚĆ	NR UPRAWNIENÍ	PODPIS
Projektant	mgr inż. Szymon Materek	drogowa	MAZ/0021/PWOD/07	
Opracował	mgr Łukasz Grzegorzczuk		_____	
Temat:  Przebudowa drogi gminnej wraz z przepustem w Woli Brudnowskiej				
Nazwa rysunku:  Przekrój podłużny przepustu				
Branża: Drogowa		Stadium: Projekt techniczny		
Data: 12.2021	Skala: 1:50	Nr umowy: 57/2021		
Nr rysunku:		4/2		