


PRZEPUST KM 0+295,70 Przekrój poprzeczny
Skala 1:50

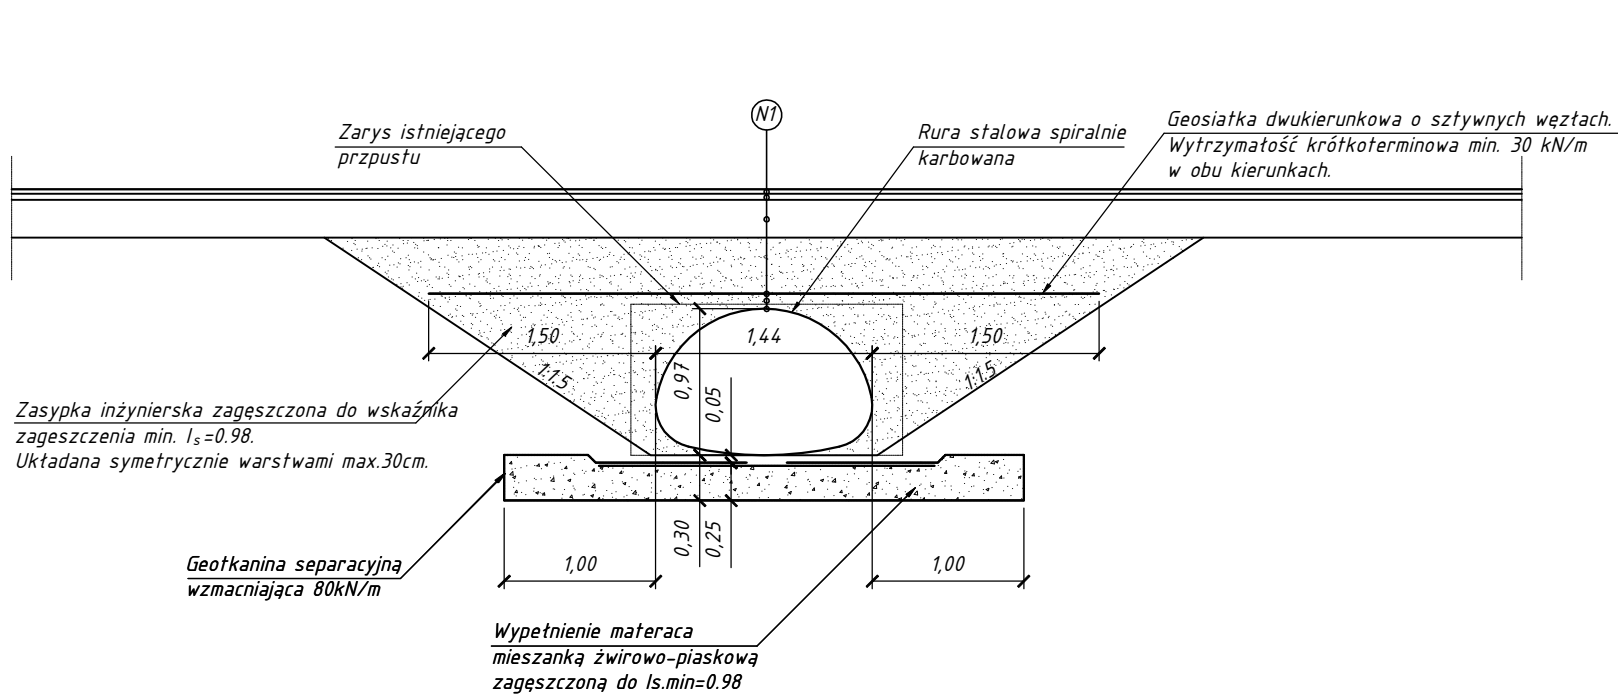


Warstwa ścierna z betonu asfaltowego ACBS	gr. 3 cm
Warstwa wyrównawcza z betonu asfaltowego AC11W śr. 100 kg/m ²	
Istniejąca nawierzchnia	
Geosiatka dwukierunkowa o sztywnych węzłach	
Zasyпка inżynierska	
Konstrukcja z rur stalowych spiralnie karbowanych	

Umocnienie skarp oraz dna cieku,
umocnienie wylotu rowu przydrożnego
Bruk kamienny na podsypce cementowo-piaskowej 1:4
ze spoinami wypełnionymi zaprawą cementową

Barьеры ochronne
Stupki barier rozmieszczać tak, aby nie doszło do kolizji
z konstrukcją przepustu.

Fundament kruszywowowy
Skala 1:25

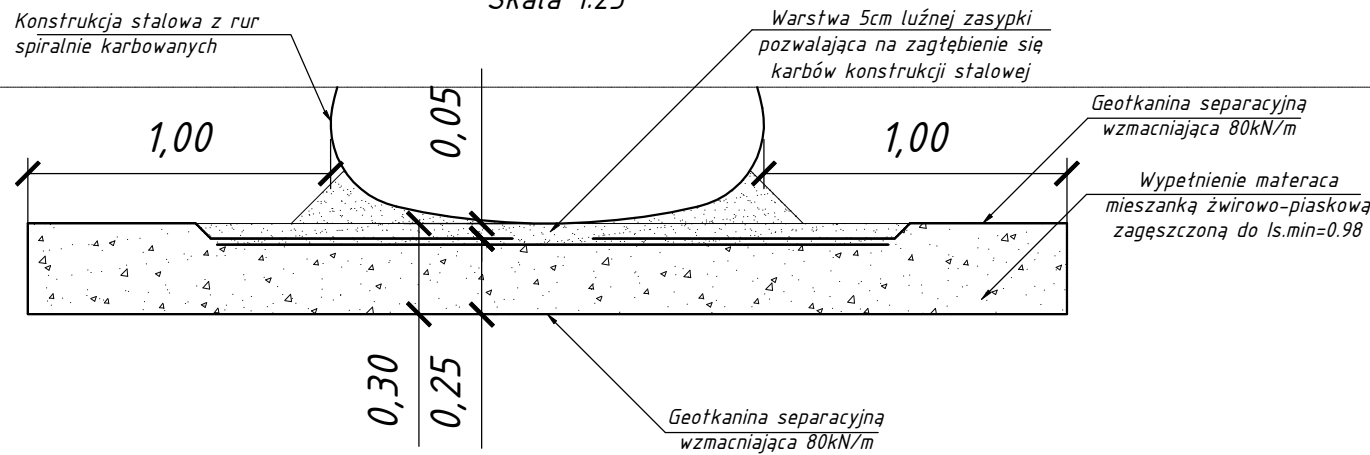

ZAMAWIAJĄCY:		WYKONAWCA:		
Wójt Gminy Wieniawa ul. Kochanowskiego 88 26-432 Wieniawa		Firma Usługowa MS 26-400 Przysucha, ul. Staszica 32 tel/ fax: 048 675 25 45, mobil: 0 509 024 080 e - mail: smaterek@o2.pl		
AUTORZY	IMIĘ I NAZWISKO	SPECJALNOŚĆ	NR UPRAWNIEN	PODPIS
Projektant	mgr inż. Szymon Materek	drogowa	MAZ/0021/PWOD/07	
Opracował	mgr Łukasz Grzegorzczak			
Temat: Przebudowa drogi gminnej wraz z przepustem w Woli Brudnowskiej				
Nazwa rysunku: Przekrój poprzeczny przepustu				
Branża:	Drogowa	Stadium:	Projekt techniczny	
Data:	12.2021	Skala:	1:50	Nr umowy: 57/2021
Nr rysunku:		4/3		