
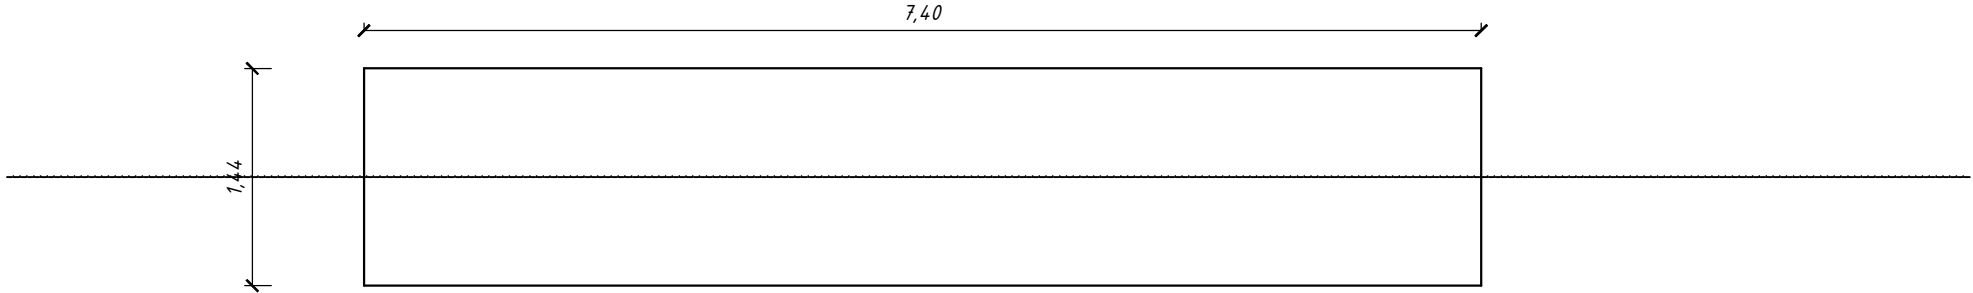
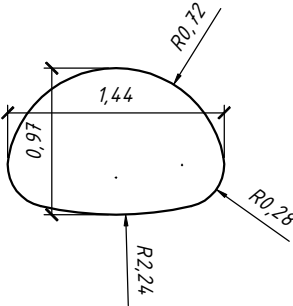


PRZEPUST KM 0+295,70

Rysunek gabarytowy konstrukcji stalowej
Skala 1:50

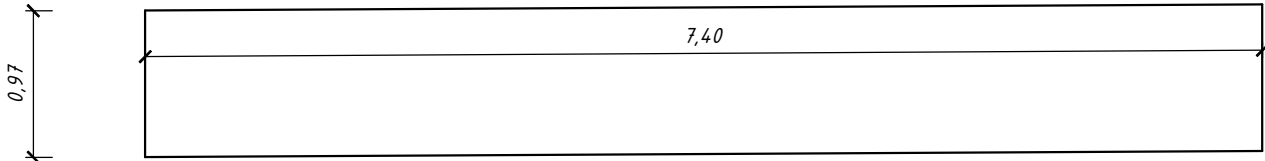

Grubość blachy: 2.5mm
Stal: S250GD
Zabezpieczenie antykorozyjne: warstwa cynku grubości 42 µm + powłoka polimerowa Trenchcoating 300 µm.

ZAMAWIAJĄCY:		WYKONAWCA:		
Wójt Gminy Wieniawa ul. Kochanowskiego 88 26-432 Wieniawa		Firma Usługowa MS 26-400 Przysucha, ul. Staszica 32 tel/ fax: 048 675 25 45, mobil: 0 509 024 080 e - mail: smaterek@o2.pl		
AUTORZY	IMIĘ I NAZWISKO	SPECJALNOŚĆ	NR UPRAWNIEŃ	PODPIS
Projektant	mgr inż. Szymon Materek	drogowa	MAZ/0021/PWOD/07	
Opracował	mgr Łukasz Grzegorzcyk		_____	
Temat:				
Przebudowa drogi gminnej wraz z przepustem w Woli Brudnowskiej				
Nazwa rysunku:				
Rysunek gabarytowy konstrukcji stalowej				
Branża: Drogowa		Stadium: Projekt techniczny		
Data: 12.2021	Skala: 1:50		Nr umowy: 57/2021	
Nr rysunku:		4/4		