



Przekrój podłużny
Skala 1:50

Szczegół ścianki czołowej wlotu / wylotu
skala 1:50

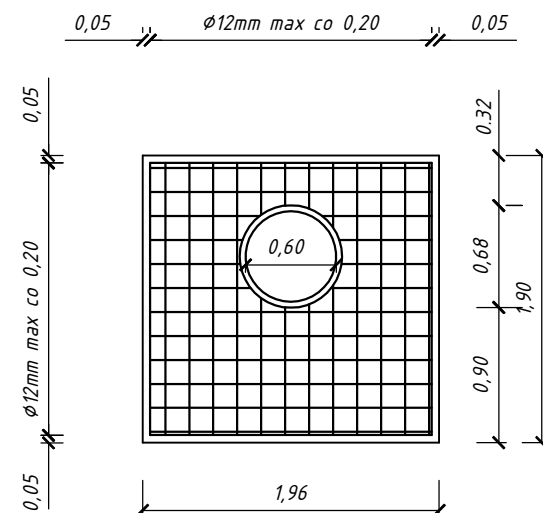

PRZEKRÓJ POPRZECZNY
skala 1:25

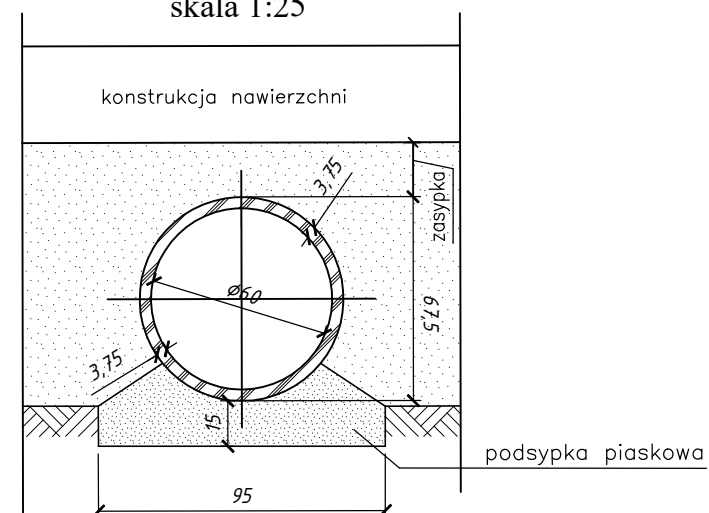

ZAMAWIAJĄCY: Wójt Gminy Wieniawa ul. Kochanowskiego 88 26-432 Wieniawa		WYKONAWCA: Firma Usługowa MS 26-400 Przysucha, ul. Staszica 32 tel/ fax: 048 675 25 45, mobil: 0 509 024 080 e - mail: smaterek@o2.pl		
AUTORZY	IMIĘ I NAZWISKO	SPECJALNOŚĆ	NR UPRAWNIENI	PODPIS
Projektant	mgr inż. Szymon Materek	drogowa	MAZ/0021/PWOD/07	
Opracował	mgr Łukasz Grzegorzcyk		_____	
Temat: Przebudowa drogi gminnej wraz z przepustem w Woli Brudnowskiej				
Nazwa rysunku: Szczegół przepustów (z rury PEHD)				
Branża: Drogowa		Stadium: Projekt techniczny		
Data: 12.2021	Skala: 1:50; 1:25		Nr umowy: 57/2021	
Nr rysunku:		5		