


zgodnie z PZT | pobocze | jezdnia | pobocze | zgodnie z PZT  
 0,75 4,00 0,75

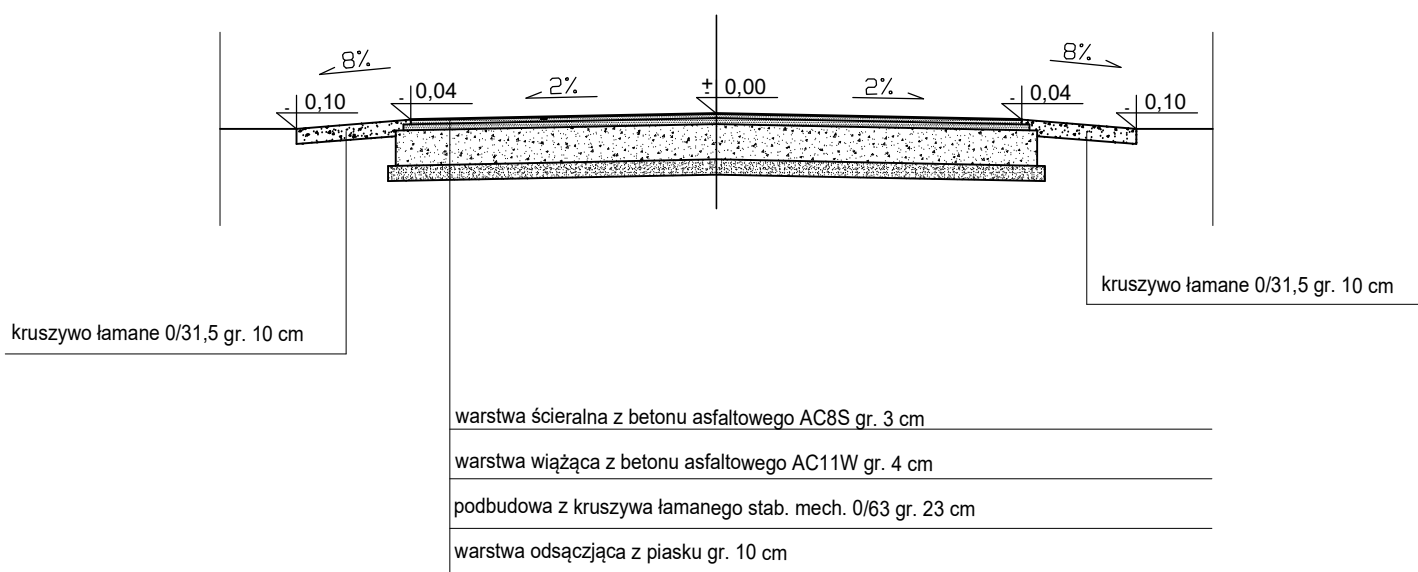

ZAMAWIAJĄCY:		WYKONAWCA:		
<b>WÓJT GMINY WIENIAWA</b> <b>UL. KOCHANOWSKIEGO 88</b> <b>26-432 WIENIAWA</b>		<b>Firma Usługowa MS</b> <b>26-400 Przysucha, ul. Staszica 32</b> <b>tel/ fax: 048 675 25 45, mobil: 0 509 024 080</b> <b>e - mail: smaterek@o2.pl</b>		
AUTORZY	IMIĘ I NAZWISKO	SPECJALNOŚĆ	NR UPRAWNIEŃ	PODPIS
Projektant	mgr inż. Szymon Materek	drogowa	MAZ/0021/PWOD/07	
Opracował	mgr Andrzej Zabieglik			
Temat:				
BUDOWA DROGI GMINNEJ, UL. WSPÓLNA W MIEJSCOWOŚCI ZAWADY				
Nazwa rysunku:				
PRZEKRÓJ KONSTRUKCYJNY				
Branża: Drogowa		Stadium: Projekt techniczny		
Data: 11.2021	Skala: 1:50	Nr umowy: 56.2021		
Nr rysunku:		3		