


zgodnie z PZT | pobocze | jezdnia | pobocze | zgodnie z PZT

0,75 4,00 0,75

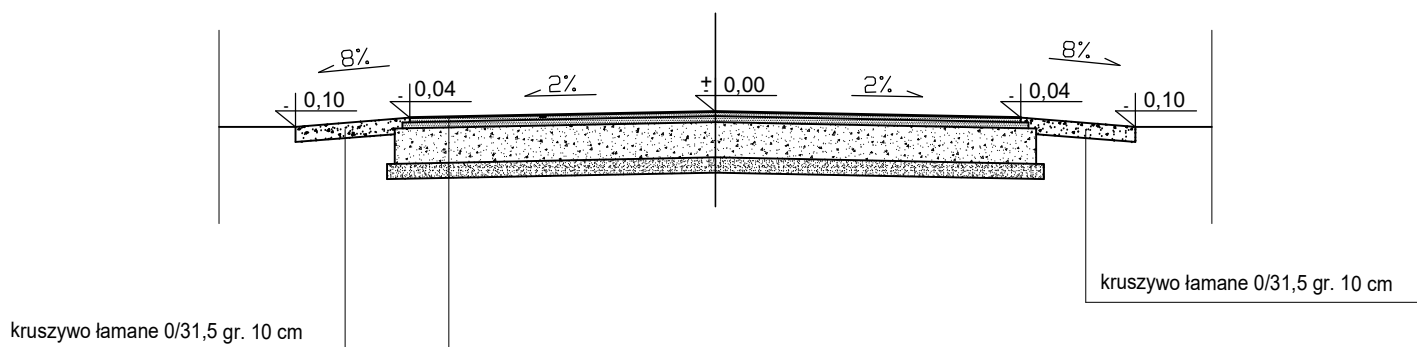

warstwa ścierna z betonu asfaltowego AC8S gr. 3 cm

warstwa wiążąca z betonu asfaltowego AC11W gr. 4 cm

podbudowa z kruszywa łamanego stab. mech. 0/63 gr. 23 cm

warstwa odsączająca z piasku gr. 10 cm

ZAMAWIAJĄCY:

**WÓJT GMINY WIENIAWA
UL. KOCHANOWSKIEGO 88
26-432 WIENIAWA**

WYKONAWCA:

**Firma Usługowa
MS**

26-400 Przysucha, ul. Staszica 32

tel/ fax: 048 675 25 45, mobil: 0 509 024 080

e - mail: smaterek@o2.pl

AUTORZY	IMIĘ I NAZWISKO	SPECJALNOŚĆ	NR UPRAWNIEŃ	PODPIS
Projektant	mgr inż. Szymon Materek	drogowa	MAZ/0021/PWOD/07	
Opracował	mgr Andrzej Zabieglik			
Temat:				
BUDOWA DROGI GMINNEJ, UL. LEŚNA W MIEJSCOWOŚCI ZAWADY				
Nazwa rysunku:				
PRZEKRÓJ KONSTRUKCYJNY				
Branża: Drogowa		Stadium: Projekt techniczny		
Data: 11.2021	Skala: 1:50		Nr umowy: 55.2021	
Nr rysunku:		3		