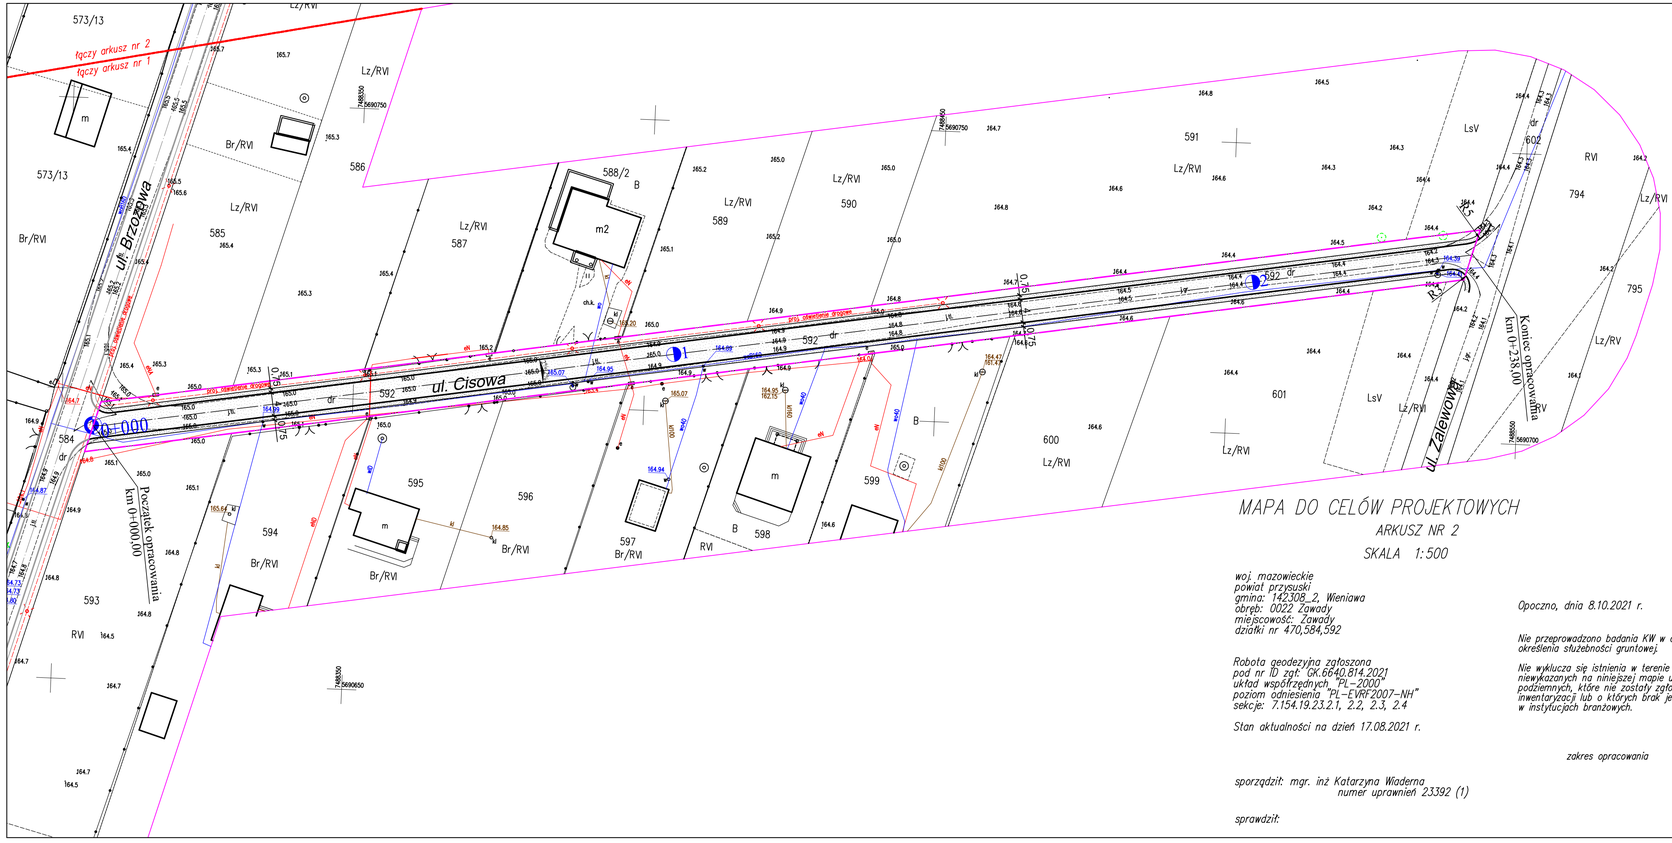

MAPA DO CELÓW PROJEKTOWYCH

ARKUSZ NR 2

SKALA 1:500

woj. mazowieckie
powiat przysuski
gmina: 142308_2, Wieniawa
obręb: 0022 Zawady
miejscowość: Zawady
działki nr 470,584,592

Robota geodezyjna zgłoszona
pod nr ID zgł: GK.6640.814.2021
układ współrzędnych "PL-2000"
poziom odniesienia "PL-EVRF2007-NH"
sekcje: 7.154.19.23.2.1, 2.2, 2.3, 2.4

Stan aktualności na dzień 17.08.2021 r.

sporządził: mgr. inż Katarzyna Wiaderna
numer uprawnień 23392 (1)

sprawdził:

Opoczno, dnia 8.10.2021 r.

Nie przeprowadzono badania KW w celu określenia służebności gruntowej.

Nie wyklucza się istnienia w terenie innych niewykazanych na niniejszej mapie urządzeń podziemnych, które nie zostały zgłoszone do inwentaryzacji lub o których brak jest informacji w instytucjach branżowych.

zakres opracowania

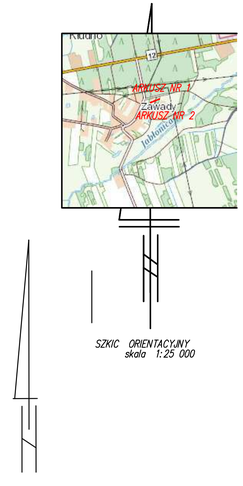

SZKIC ORIENTACYJNY
skala 1:25 000

LEGENDA:

- zakres aktualizacji mapy
- granica pasa drogowego
- projektowana nawierzchnia
- krawędź jezdni
- krawędź pobocza
- oś drogi
- 1 kilometraż

UWAGA:

Wszystkie roboty budowlane wykonywane w pobliżu sieci należy wykonać ręcznie pod nadzorem przedstawiciela właściciela sieci

ZAMAWIAJĄCY:	WYKONAWCA:
WÓJT GMINY WIENIAWA **UL. KOCHANOWSKIEGO 88** **26-432 WIENIAWA**	***Firma Usługowa*** **MS** ***26-400 Przysucha, ul. Staszica 32*** ***tel/ fax: 048 675 25 45, mobil: 0 509 024 080*** ***e - mail: smaterek@o2.pl***

AUTORZY	IMIĘ I NAZWISKO	SPECJALNOŚĆ	NR UPRAWNIEŃ	PODPIS
Projektant	mgr inż. Szymon Materek	drogowa	MAZ/0021/PWOD/07	
Opracował	mgr Andrzej Zabieglik		———	

Temat:

BUDOWA DROGI GMINNEJ, UL. CISOWA
W MIEJSCOWOŚCI ZAWADY

Nazwa rysunku:

PLAN ZAGOSPODAROWANIA TERENU

Branża:	Drogowa	Stadium:	Projekt techniczny
Data: 11.2021	Skala: 1:500	Nr umowy:	54.2021

Nr rysunku: 2