


zgodnie z PZT | pobocze | jezdnia | pobocze | zgodnie z PZT
 0,75 4,00 0,75

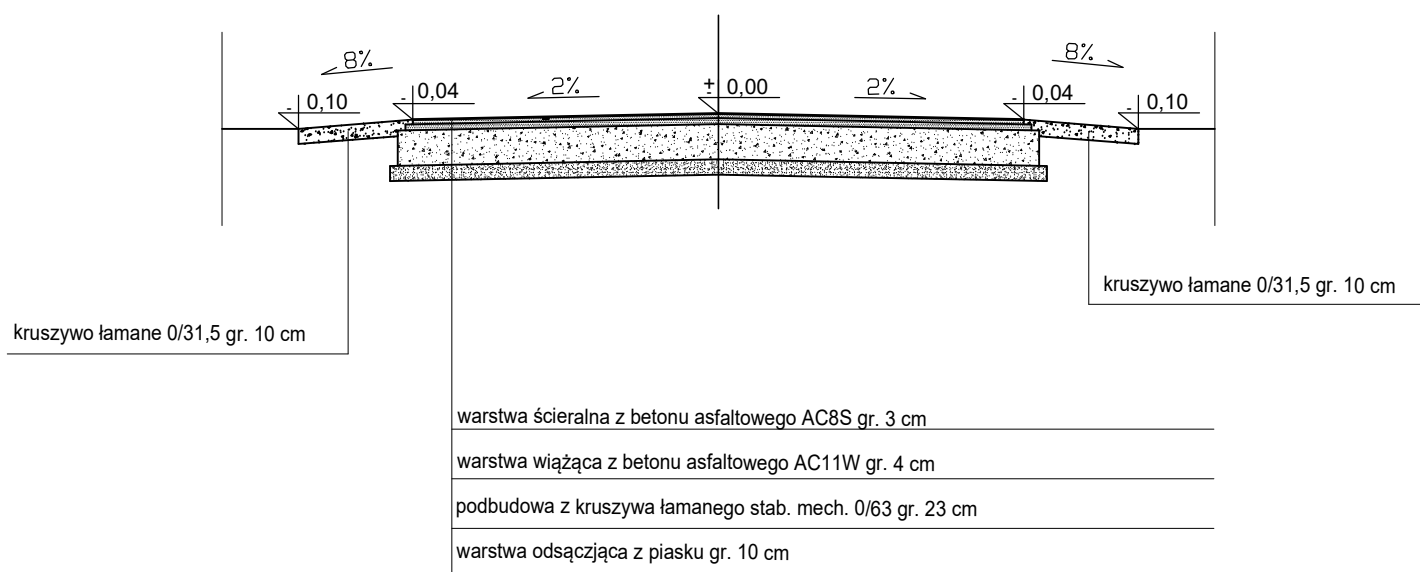

| | | | | |
|--|-------------------------|---|------------------|--------|
| ZAMAWIAJĄCY: | | WYKONAWCA: | | |
| WÓJT GMINY WIENIAWA UL. KOCHANOWSKIEGO 88 26-432 WIENIAWA | | Firma Usługowa MS 26-400 Przysucha, ul. Staszica 32 tel/ fax: 048 675 25 45, mobil: 0 509 024 080 e - mail: smaterek@o2.pl | | |
| AUTORZY | IMIĘ I NAZWISKO | SPECJALNOŚĆ | NR UPRAWNIEŃ | PODPIS |
| Projektant | mgr inż. Szymon Materek | drogowa | MAZ/0021/PWOD/07 | |
| Opracował | mgr Andrzej Zabieglik | | | |
| Temat: | | | | |
| BUDOWA DROGI GMINNEJ, UL. CISOWA W MIEJSCOWOŚCI ZAWADY | | | | |
| Nazwa rysunku: | | | | |
| PRZEKRÓJ KONSTRUKCYJNY | | | | |
| Branża: Drogowa | | Stadium: Projekt techniczny | | |
| Data: 11.2021 | Skala: 1:50 | Nr umowy: 54.2021 | | |
| Nr rysunku: | | 3 | | |