



MIEJSCOWY PLAN ZAGOSPODAROWANIA PRZESTRZENNEGO DLA CZĘŚCI OBSZARU KONSTANTYNOWA ŁÓDZKIEGO PRZY ULICY ZGIERSKIEJ I SREBRNA DĄBROWA, W OBRĘBIE K-21

ZAŁĄCZNIK NR 1

DO UCHWAŁY NR RADY MIEJSKIEJ W KONSTANTYNOWIE ŁÓDZKIM
Z DNIA ROKU W SPRAWIE UCHWALENIA
MIEJSCOWEGO PLANU ZAGOSPODAROWANIA PRZESTRZENNEGO
DLA CZĘŚCI OBSZARU KONSTANTYNOWA ŁÓDZKIEGO
PRZY ULICY ZGIERSKIEJ I SREBRNA DĄBROWA, W OBRĘBIE K-21

OZNACZENIA OBOWIAZUJĄCE

- GRANICA OBSZARU OBJĘTEGO PLANEM
- LINIA ROZGRANICZAJĄCA TERENY O RÓŻNYM PRZEZNACZENIU
LUB RÓŻNYCH ZASADACH ZAGOSPODAROWANIA
- NIEPRZEKRACZALNA LINIA ZABUDOWY
- STREFA OCHRONNA OD LINII ELEKTROENERGETYCZNEJ
ŚREDNIEGO NAPIĘCIA
- ZWYMIAROWANE ODLEGŁOŚCI MIERZONE W METRACH

SYMBOLE PRZEZNACZENIA TERENU


- U-P TEREN USŁUG LUB PRODUKCJI
- KDL TEREN DROGI LOKALNEJ

OZNACZENIE INFORMACYJNE

- ISTNIEJĄCY GAZOCIĄG ŚREDNIEGO CIŚNIENIA
WYBUDOWANY PO 12 GRUDNIA 2001 ROKU
WRAZ ZE STREFĄ KONTROLOWANĄ O SZEROKOŚCI 1 METRA
- ISTNIEJĄCA LINIA ELEKTROENERGETYCZNA
ŚREDNIEGO NAPIĘCIA
- PROJEKTOWANE LINIE ROZGRANICZAJĄCE DROGI
POZA OBSZAREM PLANU


WYRYS ZE STUDIUM UWARUNKOWAŃ I KIERUNKÓW ZAGOSPODAROWANIA PRZESTRZENNEGO MIASTA KONSTANTYNOWA ŁÓDZKIEGO

- GRANICA OBSZARU OBJĘTEGO PLANEM

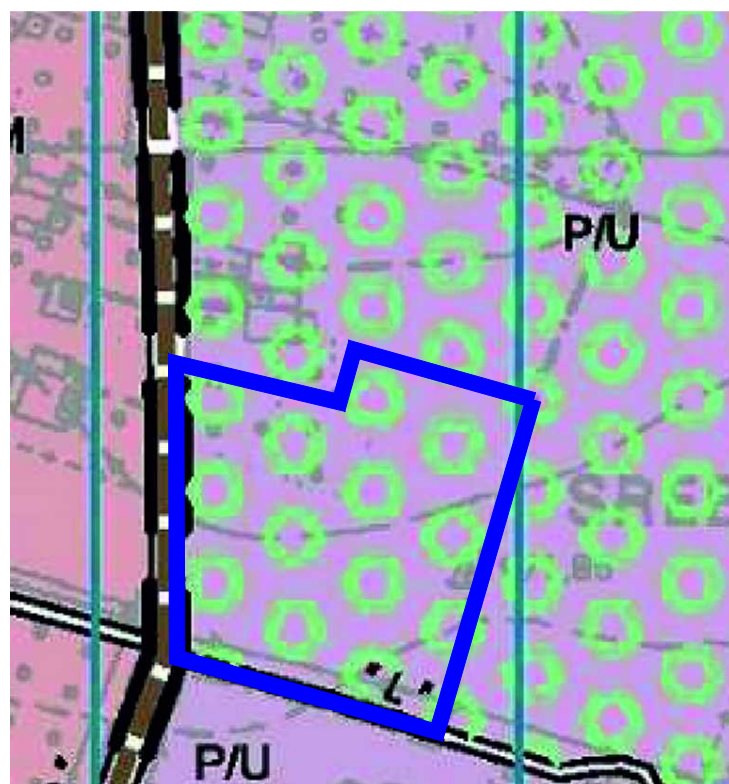


- P/U TERENY PRODUKCYJNO - USŁUGOWE
- UM TERENY USŁUG Z DOPUSZCZENIEM FUNKCJI MIESZKANIOWEJ
- TERENY DRÓG ISTNIEJĄCYCH WRAZ Z KLASĄ DROGI:
"L" DROGA KLASY LOKALNEJ
"Z" DROGA KLASY ZBIORCZEJ
"G" DROGA KLASY GŁÓWNEJ
- GRANICE STREF FUNKCYJONALNYCH
- TERENY, W KTÓRYCH DOPUSZCZA SIĘ MOŻLIWOŚĆ LOKALIZACJI
FARM FOTOWOLTAYCZNYCH O MOCY PRZEKRACZAJĄCEJ 100 kW
wraz ze strefami ochronnymi związanymi z ograniczeniami w zabudowie,
zagospodarowaniu i użytkowaniu terenów
- STREFA POWIERZCHNI OGRANICZAJĄCYCH WYSOKOŚĆ ZABUDOWY
I OBIEKTÓW NATURALNYCH W REJONIE PORTU LOTNICZEGO ŁÓDŹ (EPL)

SKALA 1:1 000

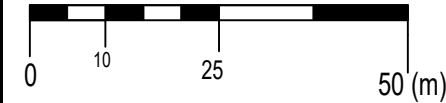

CAŁY OBSZAR OBJĘTY PLANEM ZNAJDUJE SIĘ:

- W ZASIĘGU POWIERZCHNI OGRANICZAJĄCYCH PRZESZKODY DLA LOTNISKA ŁÓDŹ
- W GRANICACH GŁÓWNEGO ZBIORNIKA WÓD PODZIEMNYCH NR 401 "NIECKA ŁÓDZKA"

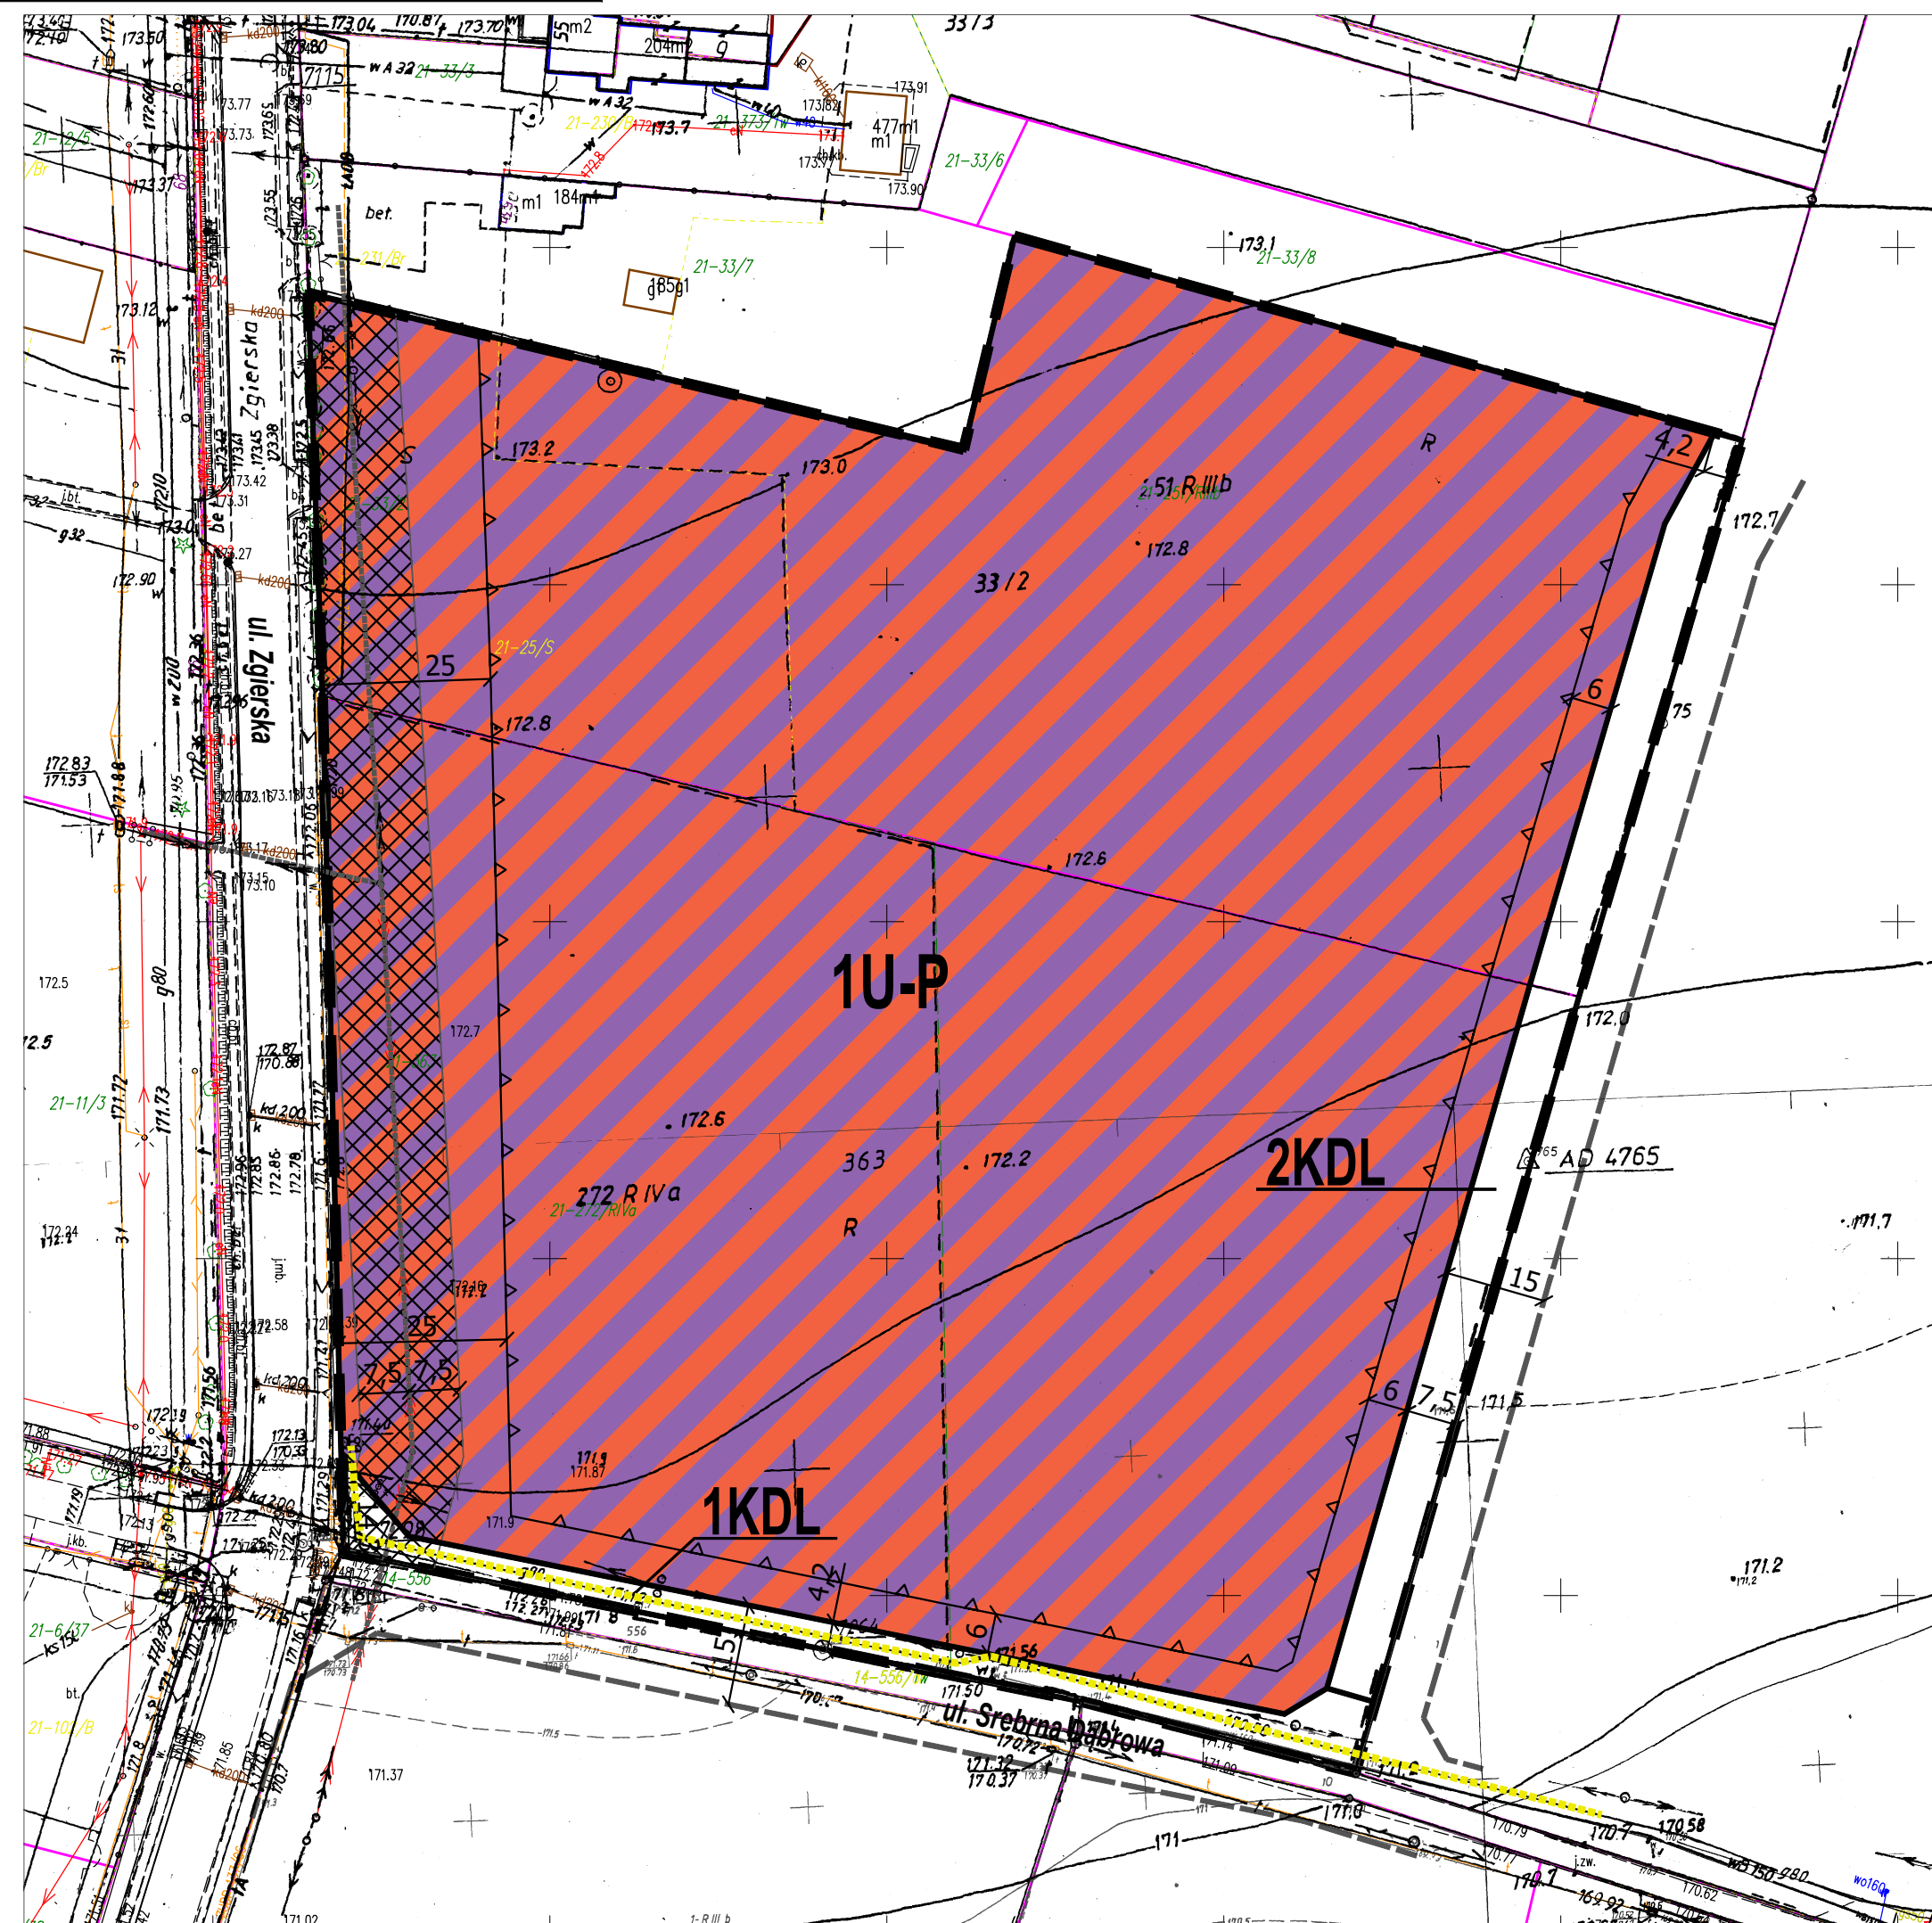

UKŁAD WSPÓŁRZĘDNYCH: PL-2000
PLAN SPORZĄDZONO Z WYKORZYSTANIEM
URZĘDOWEJ KOPII MAPY ZASADNICZEJ
NR LICENCJI GK.6642.3186.2024_1008_P