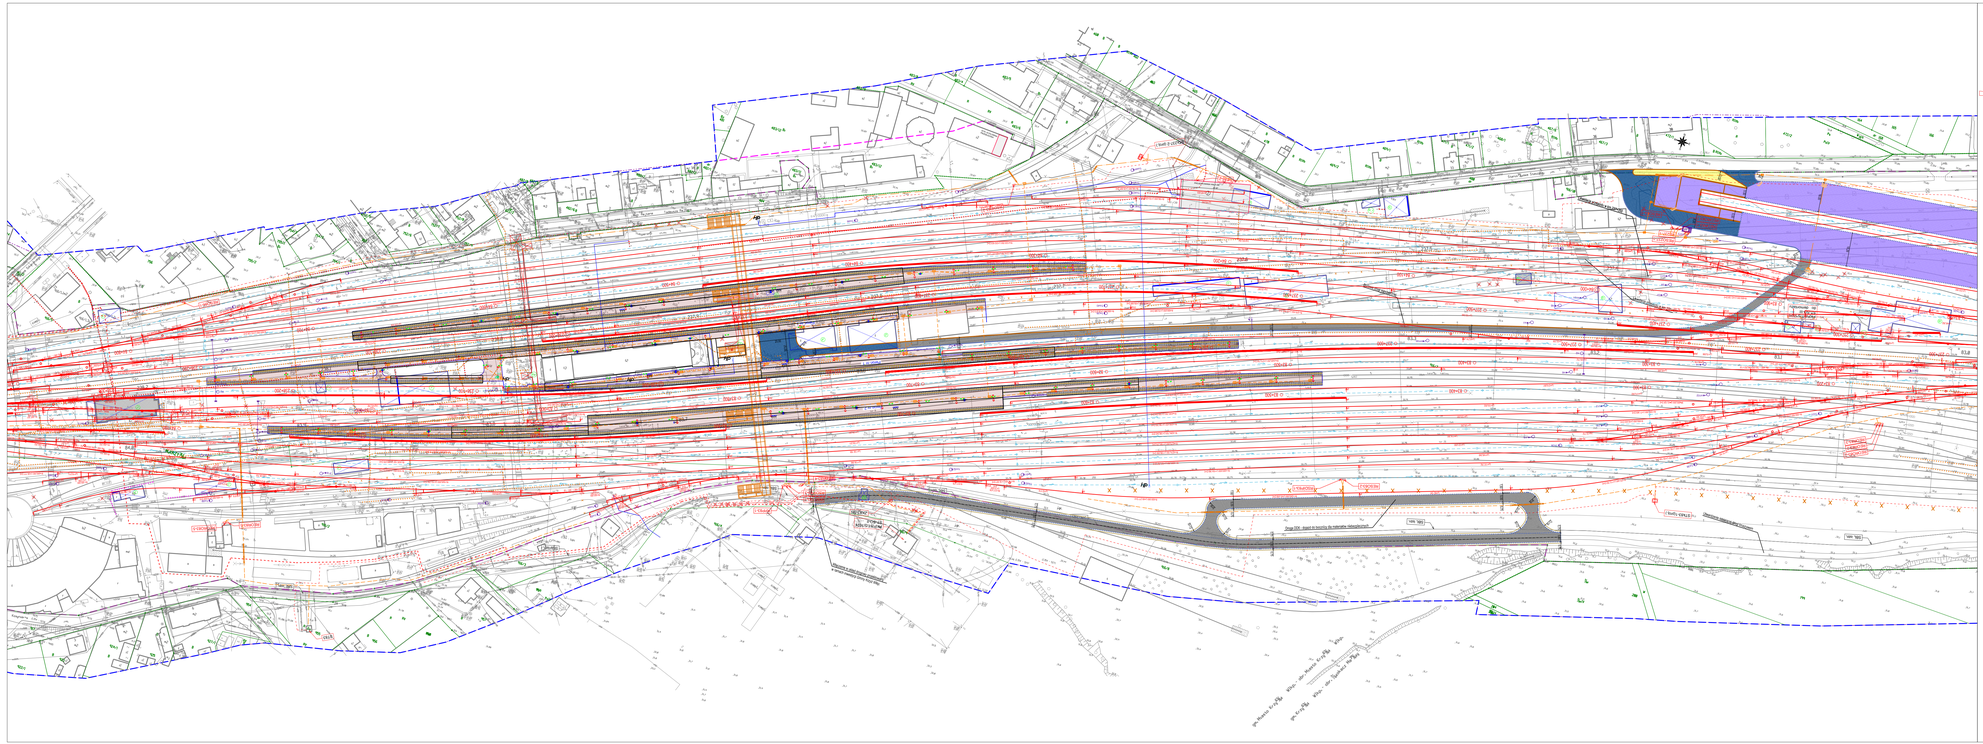

LEGENDA PROJEKTOWA

- Proj. oś toru
- tor przeznaczony do naprawy głównej z materiałów starouzytecznych
- przebudowa w ramach odrębnego kontraktu
- drenaż rurowy
- studnia odwodnieniowa
- symbol hm/km
- Proj. rozjazd
- Proj. kozioł oporowy samohamowny
- Proj. kozioł oporowy z zasypką
- Proj. peron
- tor/rozjazd do likwidacji
- Sygnalizator drogowy
- Sygnalizator na maszcie
- Tarcza manewrowa karzałkowa
- Bramka sygnałowa
- Rogatka
- Kontener ze stanowiskami SSP
- Proj. zasobnik kablowy
- Proj. zabezpieczenie proj. kabli/rurociągu
- Proj. zabezpieczenie istn. kabli/rurociągu
- Proj. studnia kablowa
- Proj. kanalizacja telekomunikacyjna
- Proj. studnia telekomunikacyjna
- 20,0 - długość przelotu
- 2x2 - profil kanalizacji: i ilość warstw x ilość rur w warstwie
- Infrastruktura telekomunikacyjna do likwidacji
- Proj. maszt antenowy wolnostojący z fundamentem
- Proj. słup wolnostojący z fundamentem (dla kamer TVy)
- Proj. kontener telekomunikacyjny
- Proj. szafa telekomunikacyjna
- PROJ. BUDYNKI
- PROJ. WIATY
- PROJ. NAWIERZCHNIA JEZDNIA BITUMICZNA
- PROJ. NAWIERZCHNIA TŁUCZNIOWA
- PROJ. NAWIERZCHNIA CHODNIKA Z BETONOWEJ KOSTKI BRUKOWEJ
- PROJ. NAWIERZCHNIA Z BETONOWEJ KOSTKI BRUKOWEJ
- PROJ. NAWIERZCHNIA BETONOWA
- PROJ. NAWIERZCHNIA PRZEJAZDU
- PROJ. KRAWĘŻNIK BETONOWY
- PROJ. OBRZEŻE BETONOWE
- PROJ. WPUSTY
- PROJ. OSIE
- PROJ. KRAWĘDŹ NAWIERZCHNI
- PROJ. KRAWĘDŹ POBOCZA
- Proj. przepust
- Proj. obiekt inżynierski
- Proj. słup oświetleniowy z oprawą LED
- Proj. złącze kablowe/ rozdzielnica elektryczna
- Proj. stacja transformatorowa kontenerowa 15/0,4kV
- Proj. stacja transformatorowa słupowa 15/0,4kV
- Proj. stanowisko słupowe krańcowe LPN
- Proj. mufa kablowa
- Proj. linia SBL
- Proj. linia kablowa LPN
- Proj. linia napowietrzna LPN
- Proj. demontaże
- lasy państwowe (na podstawie danych z Banku Danych o Lasach)
- lasy prywatne (na podstawie danych z Banku Danych o Lasach)
- wycinka pojedynczego drzewa
- wycinka grup roślinności/
- lasów prywatnych/lasów państwowych
- Proj. wodociąg
- likwidowany wodociąg
- Proj. kanalizacja sanitarna
- likwidowana kanalizacja sanitarna
- Proj. kanalizacja deszczowa
- likwidowana kanalizacja deszczowa
- Proj. hydrant
- Proj. zbiornik bezodpływowy
- Proj. studnia kanalizacji sanitarnej
- Proj. studnia kanalizacji deszczowej

Orientacja

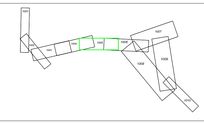

Rzeczpospolita Polska

Dofinansowane przez Unię Europejską

Zamawiający

PKP POLSKIE LINIE KOLEJOWE S.A.

PKP POLSKIE LINIE KOLEJOWE S.A.
ul. Targowa 74
03-734 Warszawa

Wykonawca

egis

EGIS Poland Sp. z o.o.
ul. Domaniewska 39A 02-672 Warszawa
tel. (22) 20 30 100 ; fax (22) 20 30 101, e-mail: biuro@egispoland.com

Nazwa projektu: "Dostosowanie stacji Krzyż Wielkopolski do parametrów sieci bazowej TEN-T"	Etap projektu: KPP
Nazwa umowy w ramach projektu: "Opracowanie dokumentacji projektowej dla projektu pn.: „Dostosowanie stacji Krzyż do parametrów sieci bazowej TEN-T"	Nr umowy: 90/107/0036/21/Z/1
Obszar opracowania: Linia kolejowa 203 od km 235,300 do km 240,000, linia kolejowa 351 od km 80,000 do km 86,900, Stacja kolejowa Krzyż Wielkopolski	Branża: Torowa
Etap opracowania: Koncepcja Programowo-Przestrzenna	Data: Luty 2022
Etap opracowania: Plan Zagospodarowania Terenu	Nr arkusza: P2S4-EGIS-KP-PZT-12-002-1005

Projektant	Paweł Jaworski	Uprawnienia	kolejowa	Nr uprawnień	ZAP/0252/POOK/13
Sprawdzający	Janusz Fabiszak	Uprawnienia	kolejowa	Nr uprawnień	WKP/0027/POKL/08

Podpis

Podpis